



Plan parter / Ground floor plan

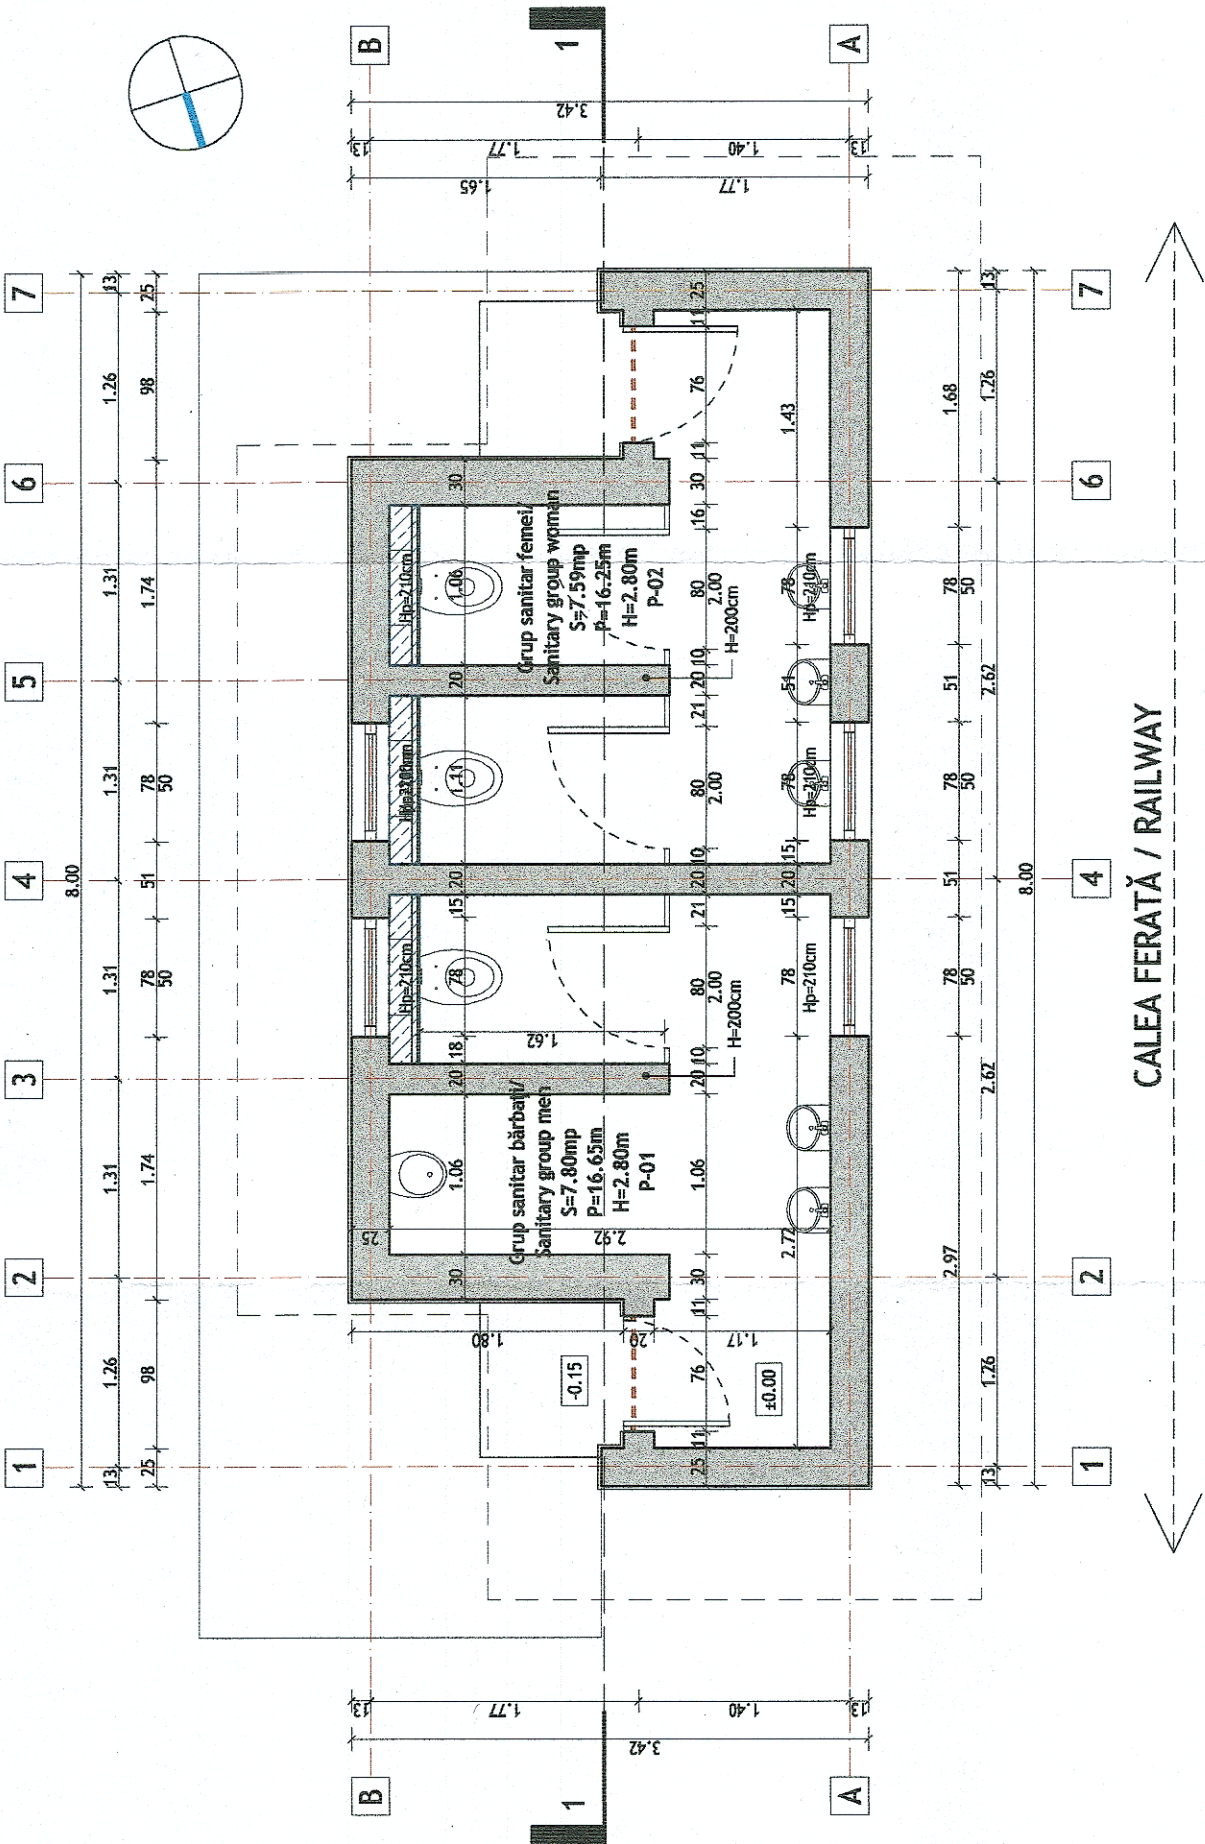

Plan învelitoare / Roof plan

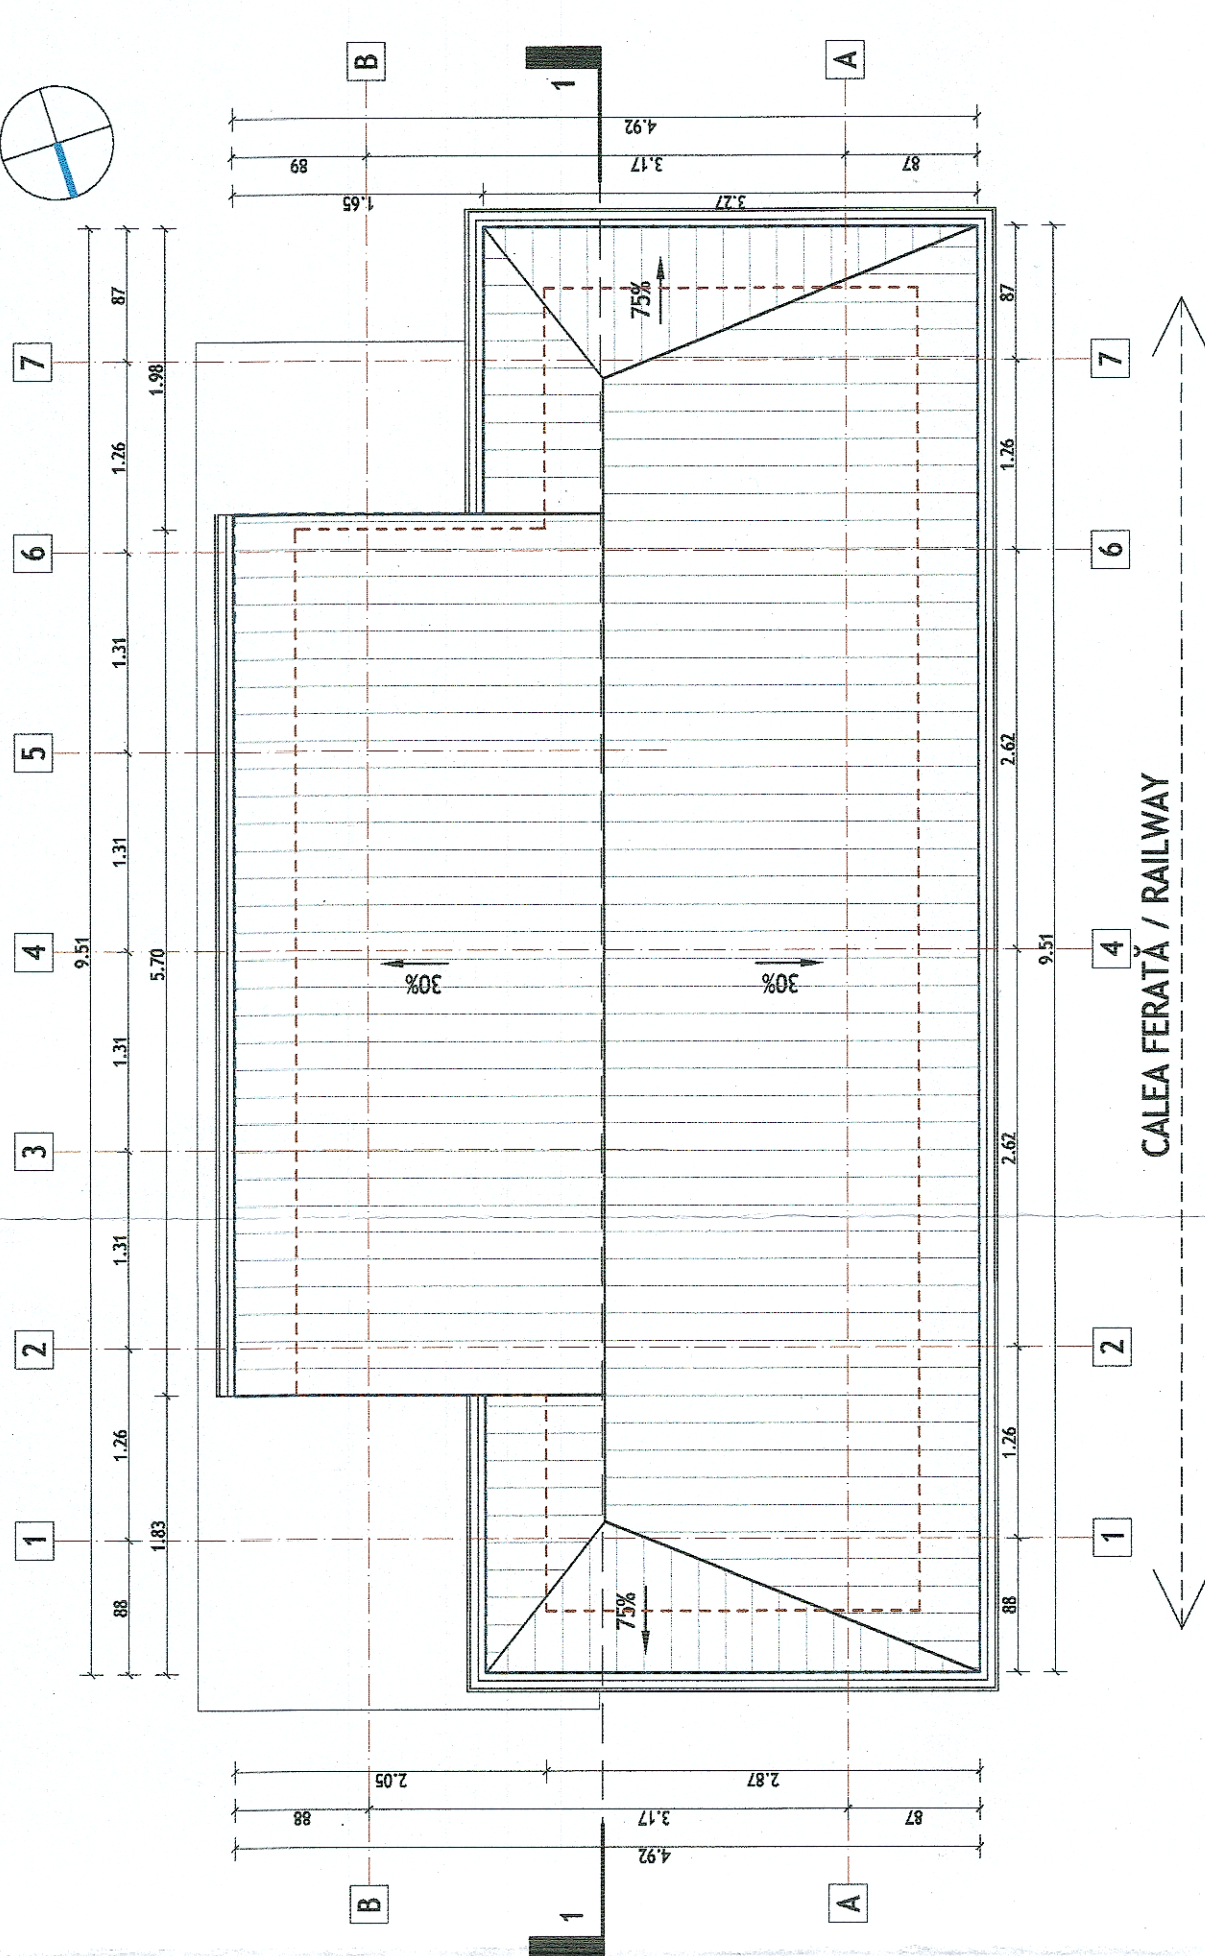

CLASA DE IMPORTANȚĂ A CONSTRUCȚIEI: IV - cf. P100/2013
CATEGORIA DE IMPORTANȚĂ: D (REDUSĂ) - cf. HG 766/1997

Demolare/ Demolition
Propunere/ Proposal

BILANȚ SUPRAFEȚE
S.c. PARTER = 23.01mp
S.c. desășurată = 23.01mp

ENTITATE CONTRACTANTA
BENEFICIARY

COMPANIA NAȚIONALĂ DE CALE FERATE "C.F.R." S.A.
ROMANIAN NATIONAL RAILWAY COMPANY

CONTRACTANT/CONTRACTOR
ASOCIEREA JV

DENUMIRE INVESTIȚIE/ INVESTMENT NAME

"Studiu de Fezabilitate pentru Electrificarea și Reabilitarea liniei de cale ferată Constanța - Mangalia"

Feasibility Study for Electrification and Rehabilitation of the Constanța - Mangalia Railway Line"

PROIECTAT/ DESIGNED	NUME/NOME	SEMNĂTURĂ/ SIGNATURE	SECTIUNE/ SECTION
ing. Liviu G. BACU	ing. Liviu G. BACU		SPECIALITATE/ SPECIALITY
ing. Sorin TIU	ing. Sorin TIU		OBJECT/ OBJECT
ing. Marin BACU	ing. Marin BACU		DENUMIRE PLAN/ NAME PLAN
DATA/DATE: 09.2023	SCARĂ/SCALE: 1:50		COD PLAN/ PLAN CODE:
SF 6	SF 13	Arh C03	101 R4

NR.CAMERĂ/ ROOM NUMBER	DENUMIRE CAMERĂ/ ROOM DESTINATION	SUPRAFAȚA UTILĂ (m²) / NET AREA (m²)	PERIMETRU (m) / PERIMETER (m)	PERETI/ WALL FINISH	PARDOSEALĂ / FLOOR FINISH	TAVAN / CEILING FINISH
P-01	GRUP SANITAR BĂRBĂȚI / SANITARY GROUP FOR MEN	7.80	16.65	Faianță H=2.10m / Ceramic tiles H= 2.10m	Gresie antiderapantă / Non-slip ceramic tiles	Vopsire lavabilă / Washable paint
P-02	GRUP SANITAR FEMEI / SANITARY GROUP FOR WOMEN	7.59	16.25	Faianță H=2.10m / Ceramic tiles H= 2.10m	Gresie antiderapantă / Non-slip ceramic tiles	Vopsire lavabilă / Washable paint
TOTAL		15.39				