


Plan învelitoare / Roof plan

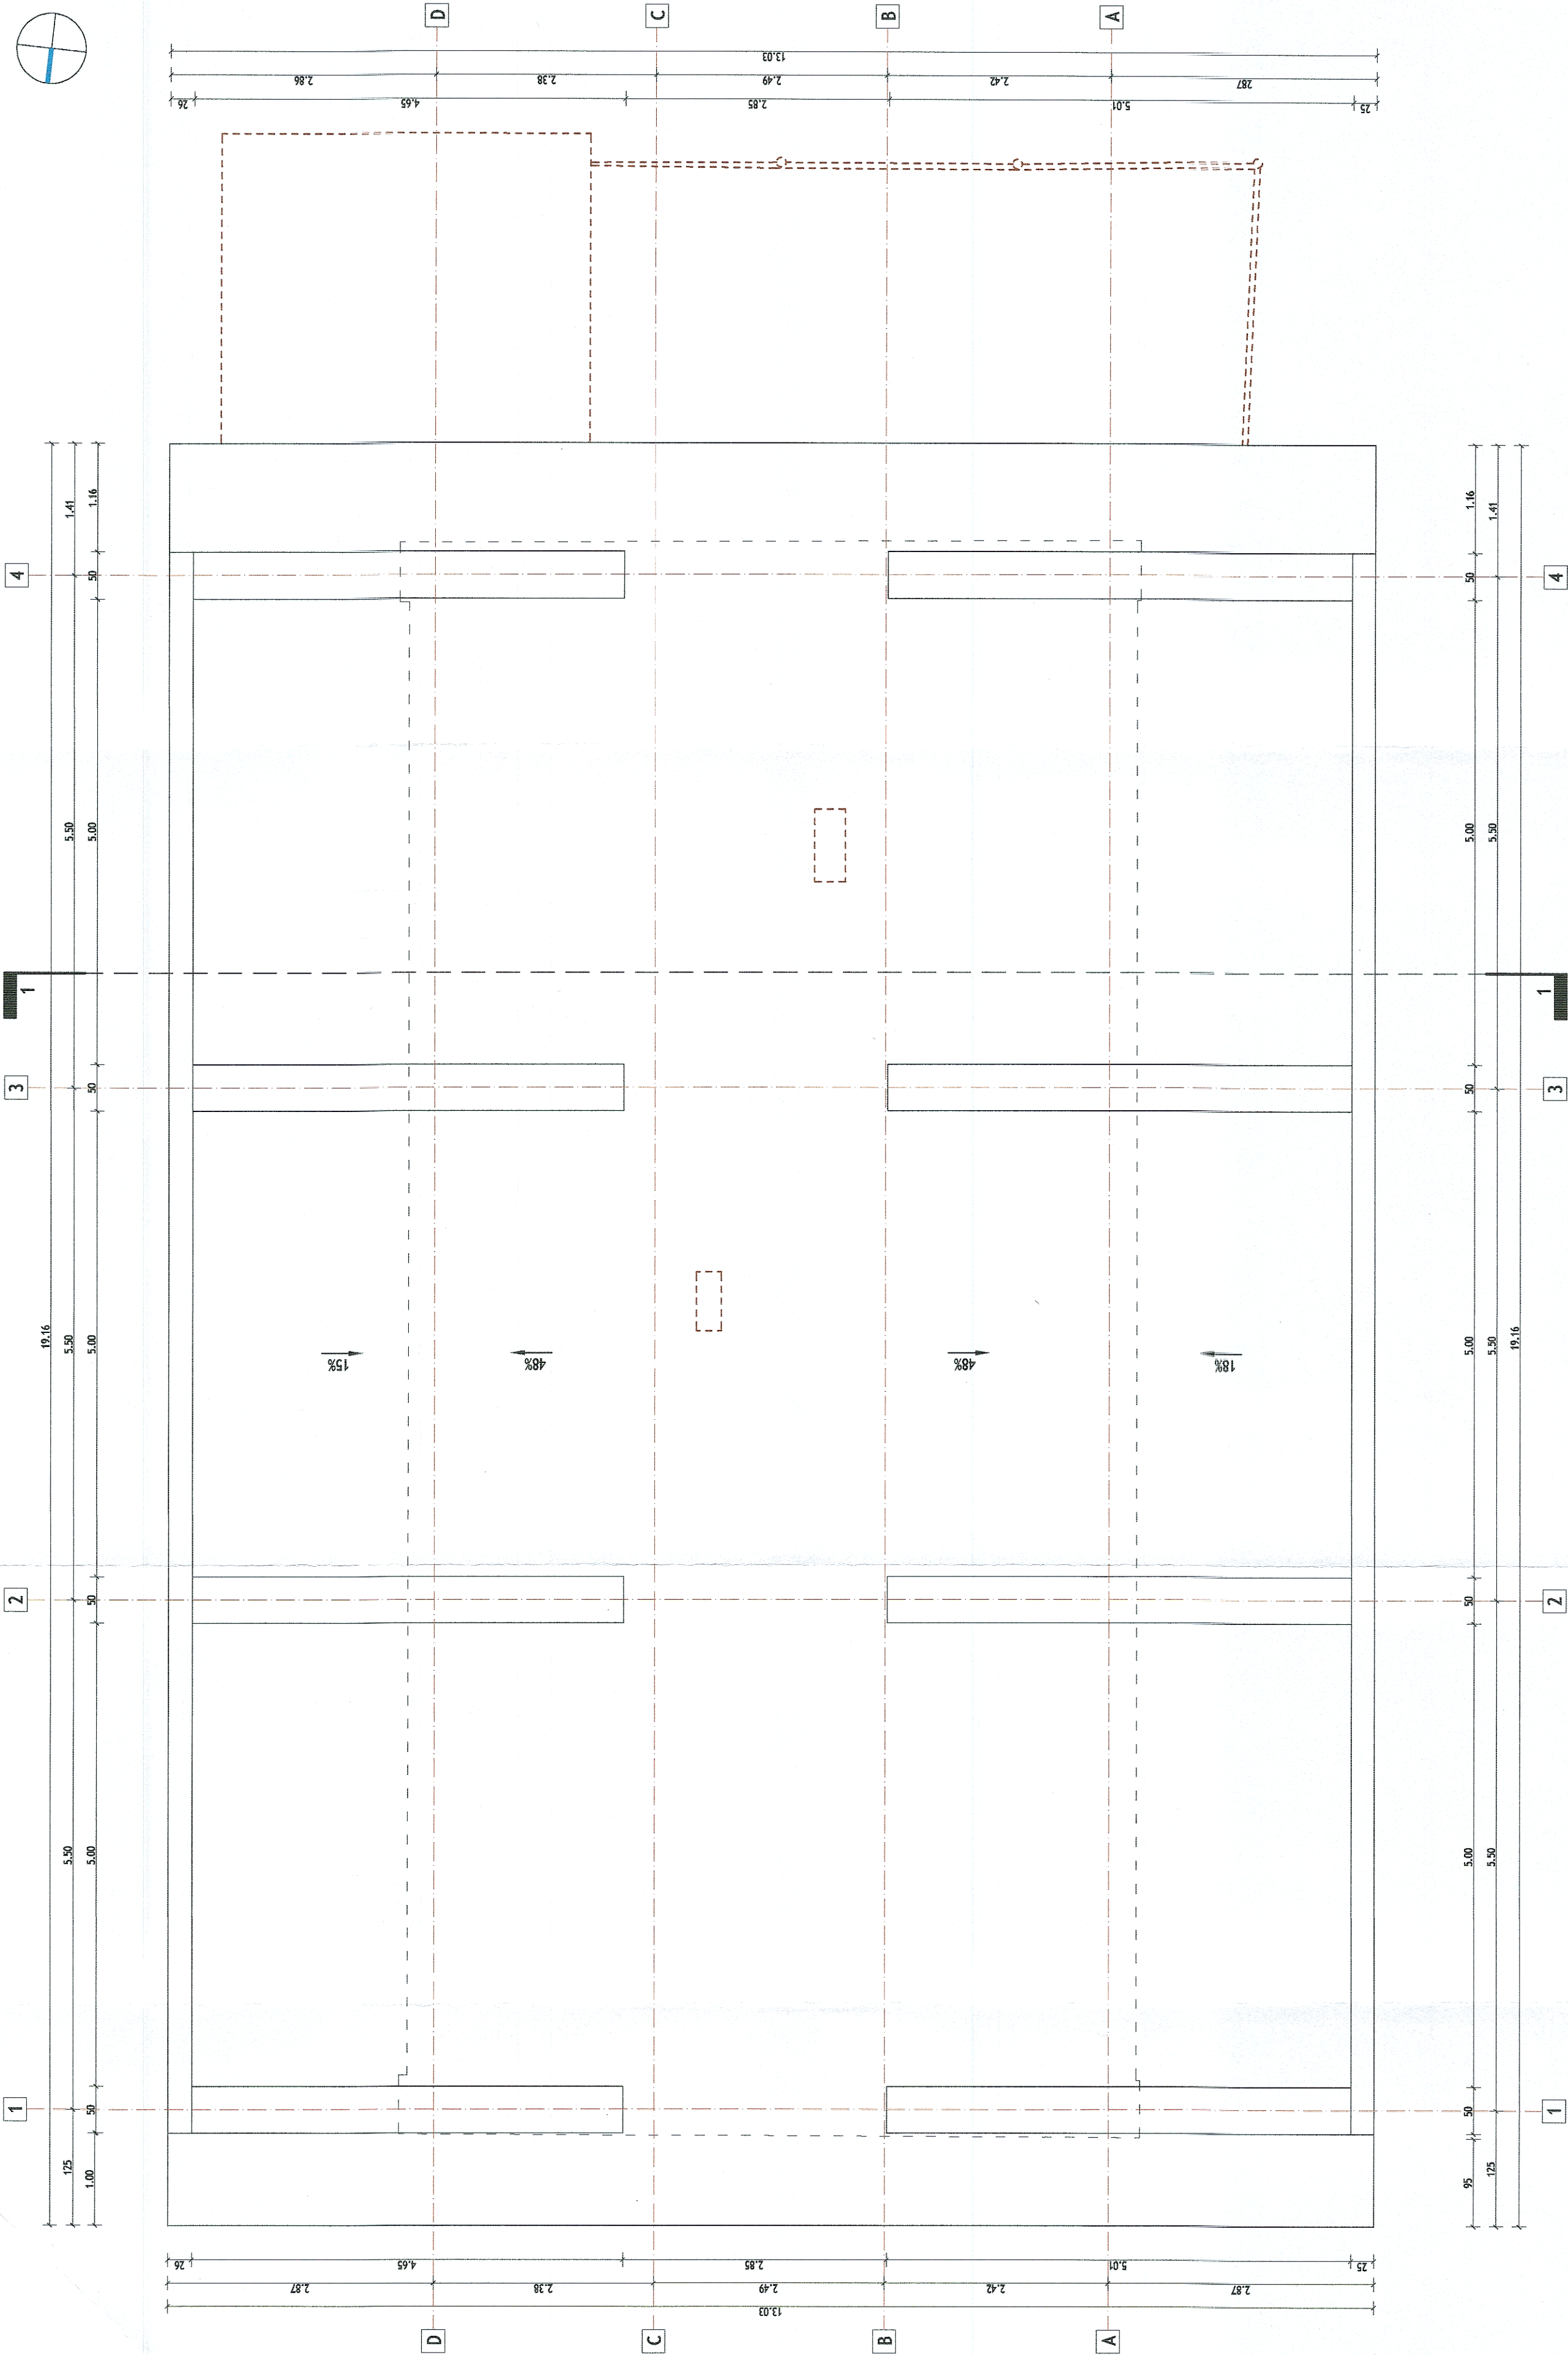

Demolare/ Demolition
Propunere/ Proposal

CLASA DE IMPORTANȚĂ CONȘTIINȚĂ III - cf. P100/2013
CATEGORIA DE IMPORTANȚĂ (MANGALIA) - cf. HG 766/1997

ENTITATE CONTRACTANTĂ BENEFICIARY		COMPANIA NAȚIONALĂ DE CĂI FERATE "C.F.R." S.A. ROMANIAN NATIONAL RAILWAY COMPANY	
CONTRACTANT/CONTRACTOR BACONIS IMPEX S.R.L. 159 P.C.F. S.A. 240404204		"Studiu de Fezabilitate pentru Electricizarea și Reabilitarea liniei de cale ferată Constanța - Mangalia" "Feasibility Study for Electrification and Rehabilitation of the Constanța - Mangalia Railway Line"	
PROIECTANT/DESIGNED arh. Lavinia G. BACIU	NUME/NOME	SECȚIUNE/SECTION SPECIALITATE/SPECIALITY	STAȚIA / STATION MANGALIA
VERIFICAT/ADVICE ing. Sorina TUD	SEMNATURA/SIGNATURE	OBIECT/OBJECT	ARHITECTURĂ / ARCHITECTURE
ADVISOR	ing. Marin BACIU	PLAN ÎNVELITOARE / ROOF PLAN	CLĂDIRE ADMINISTRATIVĂ / ADMINISTRATIVE BUILDING
DATA/DATE: 09.2023	SCARA/SCALE: 1:50	COD PLAN/PLAN CODE:	PLAN ÎNVELITOARE / ROOF PLAN
			SF 6 SF 23 Ath C02 102 R4