


VEDERE PLANA / PLAN VIEW
Sc. 1:500

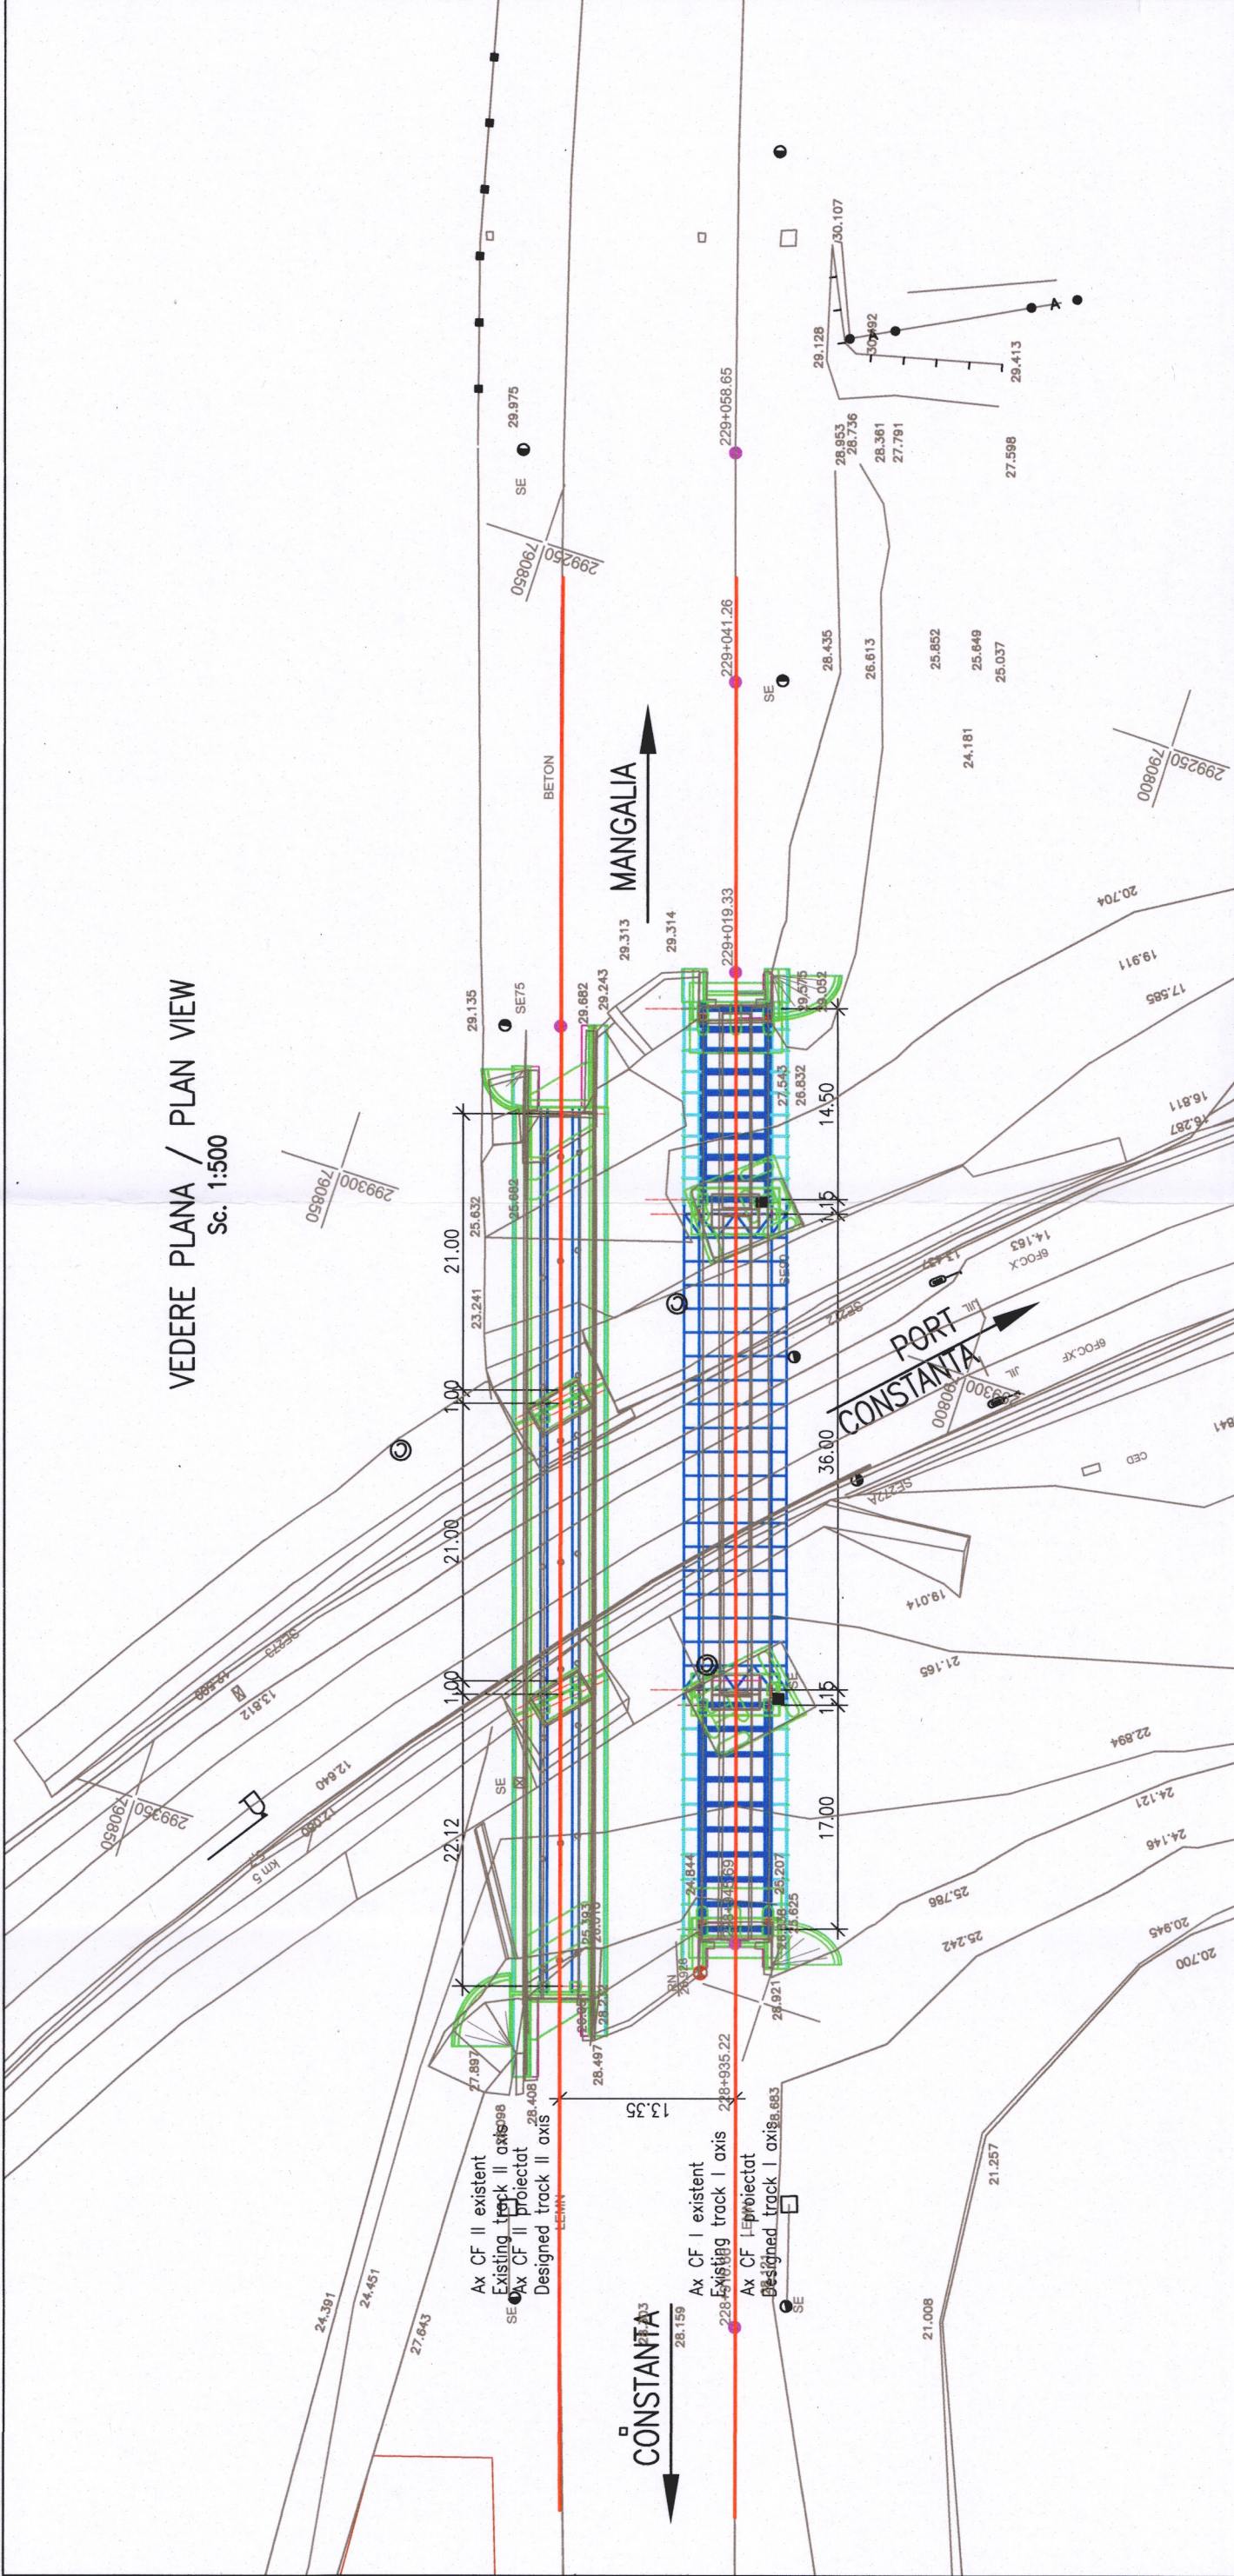

ENTITATE CONTRACTANTA BENEFICIARY		COMPANIA NAȚIONALĂ DE CĂI FERATE "C.F.R." S.A. ROMANIAN NATIONAL RAILWAY COMPANY		"Studiu de Fezabilitate pentru Electrificarea și Reabilitarea liniei de cale ferată Constanța - Mangalia" "Feasibility Study for Electrification and Rehabilitation of the Constanța - Mangalia Railway Line"	
CONTRACTANT/CONTRACTOR ASOCIEREA/JV		DENUMIRE INVESTIȚIE/ INVESTMENT NAME		SECTIUNE/ SECTION	
BAICONS IMPEX S.R.L. 140/8877/2001		SEMĂNĂTURĂ/ SIGNATURE		SECTION SPECIALITATE/ SPECIALITY	
Ing. Marius HAZAPARU		Ing. Marius HAZAPARU		PODURI/PODETE / BRIDGE/CULVERT	
dr. ing. Carmen BĂLAN		dr. ing. Carmen BĂLAN		POD / BRIDGE km pr./dsg. 228+980 (km ex. 228+895)	
Ing. Marin BAICU		Ing. Marin BAICU		PLAN DE SITUAȚIE/ SITE PLAN	
DATA/DATE: 09.2023		SCARĂ/SCALE: 1:500		SF 6 SF 02 P 03 01 R4	