


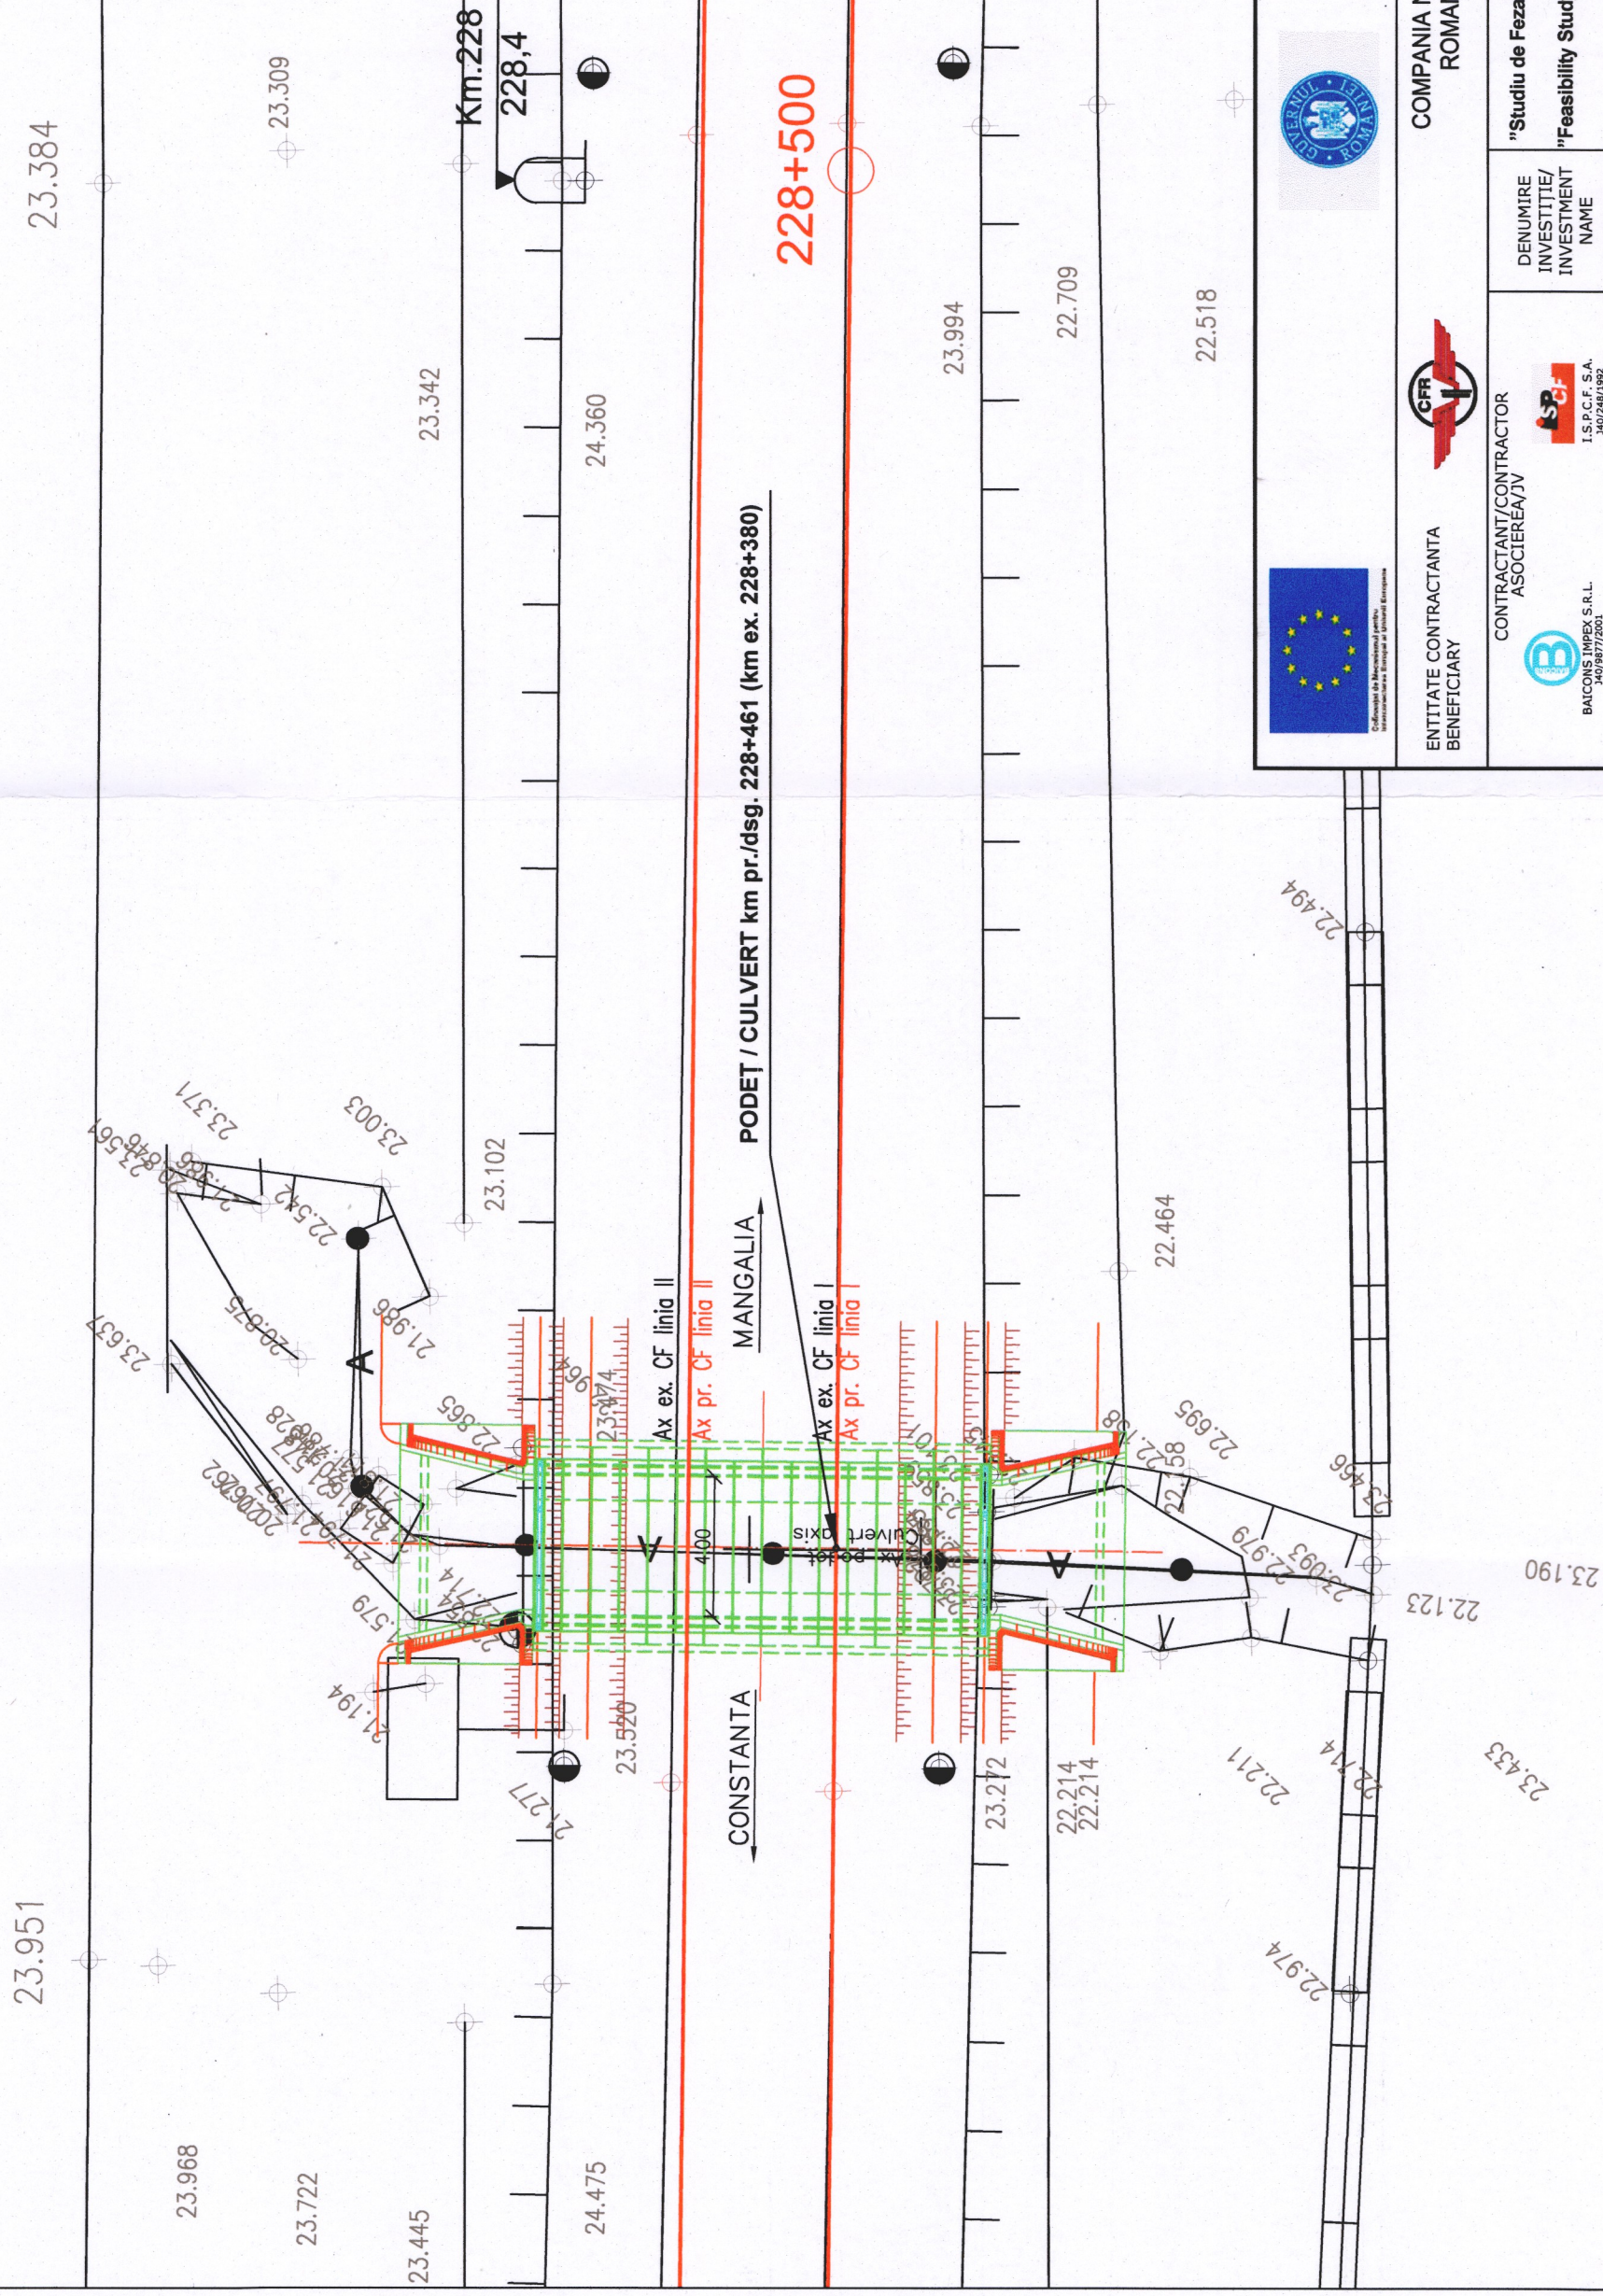

 Republica de România Ministerul Transporturilor Direcția Generală de Reglementare și Servicii Europene		 ENTITATE CONTRACTANTA BENEFICIARY		 COMPANIA NAȚIONALĂ DE CĂI FERATE "C.F.R." S.A. ROMANIAN NATIONAL RAILWAY COMPANY		 Instrumente Structurale 2014-2020	
 BATCONS IMPEX S.R.L. J40/9877/2001		 I.S.P.C.F. S.A. J40/248/1992		CONTRACTANT/CONTRACTOR ASOCIEREA/JV		"Studiu de Fezabilitate pentru Electrificarea și Reabilitarea liniei de cale ferată Constanța - Mangalia" "Feasibility Study for Electrification and Rehabilitation of the Constanța - Mangalia Railway Line"	
PROIECTAT/ DESIGNED		NUME/NAME		SEMNĂTURĂ/ SIGNATURE		SECȚIUNE/ SECTION	
VERIFICAT/ VERIFIED		Ing. Gabriel GORGONETU		<i>[Signature]</i>		SPECIALITATE/ SPECIALITY	
AVIZAT/ ADVISED		Ing. Carmen BĂLAN		<i>[Signature]</i>		OBIECT/ OBJECT	
✓ Ing. Marin BAICU		PLAN DE SITUAȚIE/ SITE PLAN		DENUMIRE PLAN/ NAME PLAN		PODEȚ / CULVERT km pr./dsg. 228+461 (km ex. 228+380)	
DATA/DATE: 09.2023		SCARĂ/SCALE: 1:200		DENUMIRE COD PLAN/ NAME PLAN PLAN CODE:		INTERVAL / SECTION CONSTANȚA-AGIGEA NORD	
						PODURI/PODEȚE / BRIDGE/CULVERT	
						SF 6 SF 02 Pd 02 01 R4	