


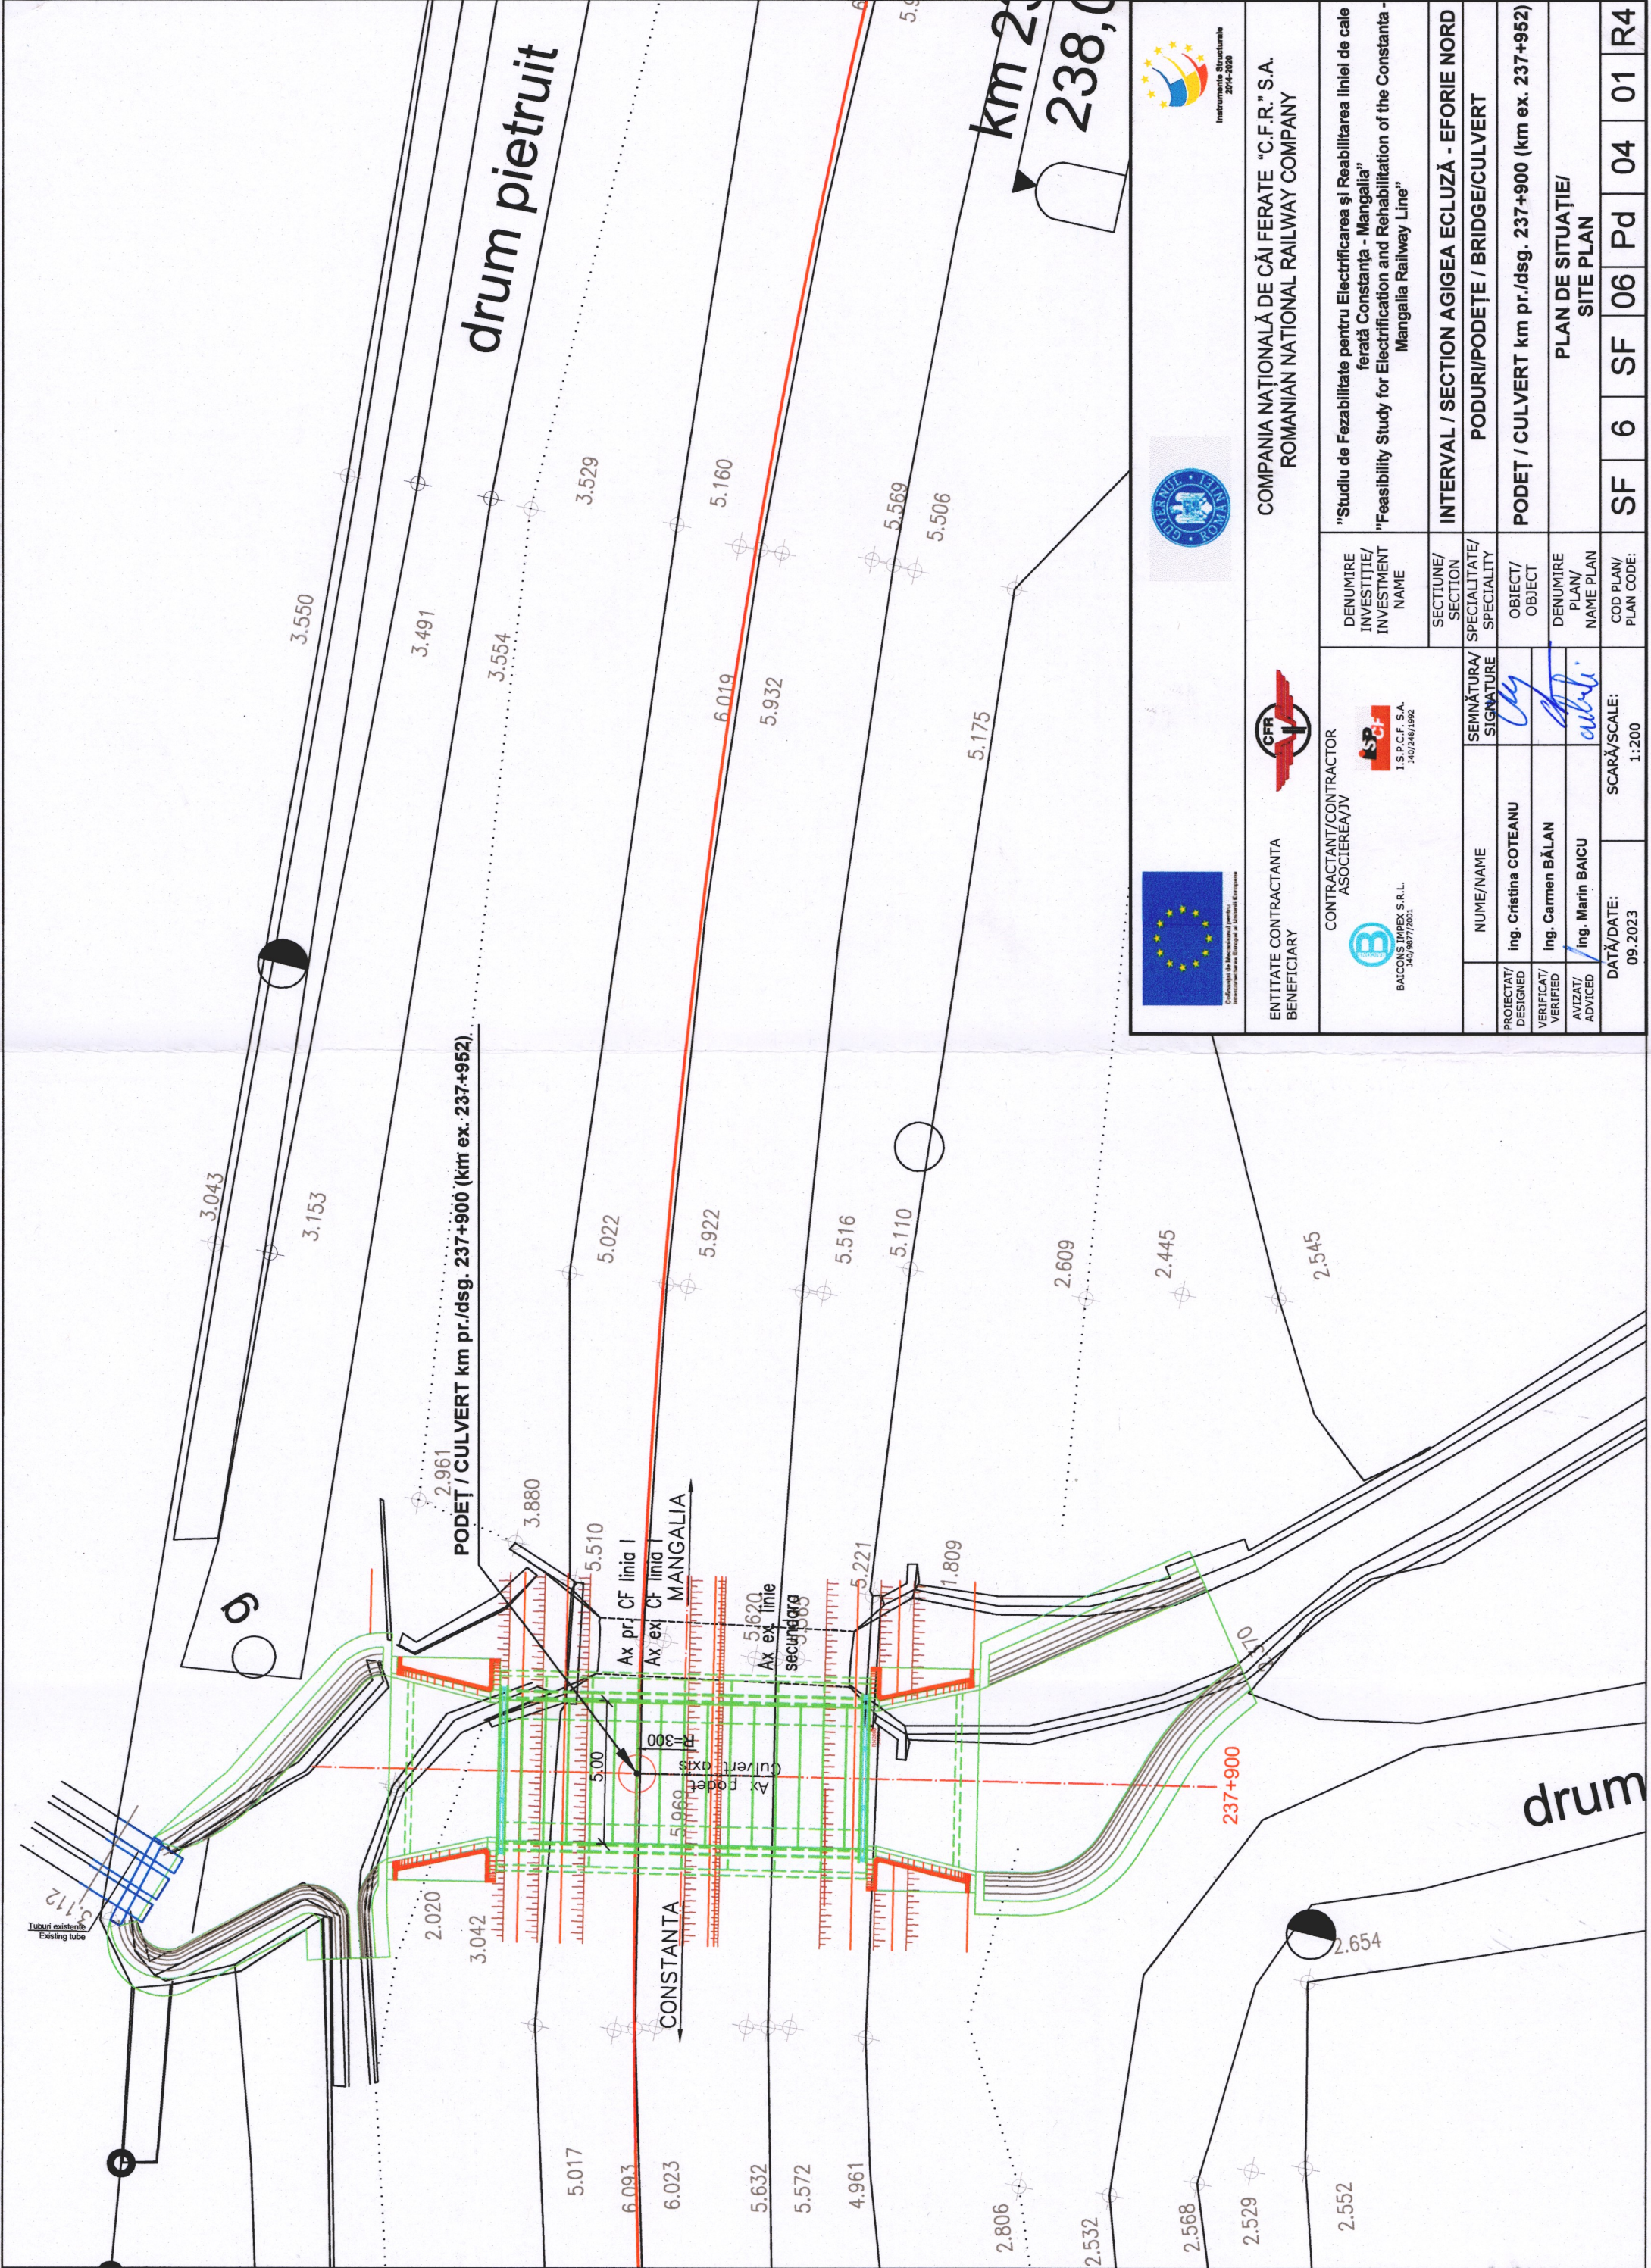

ENTITATE CONTRACTANTA BENEFICIARY		CONTRACTANT/CONTRACTOR ASOCIEREA JV		COMPANIA NAȚIONALĂ DE CĂI FERATE "C.F.R." S.A. ROMANIAN NATIONAL RAILWAY COMPANY	
BALCONS IMPEX S.R.L. J40/9877/2003		I.S.P.C.F. S.A. J40/248/1992		"Studiu de Fezabilitate pentru Electricarea și Reabilitarea liniei de cale ferată Constanța - Mangalia" "Feasibility Study for Electrification and Rehabilitation of the Constanța - Mangalia Railway Line"	
DENUMIRE INVESTIȚIE/ INVESTMENT NAME		SEMNĂTURA/ SIGNATURE		SECTION SECTION	
PROIECTAT/ DESIGNED		ING. CRISTINA COTEANU		PODURI/PODEȚE / BRIDGE/CULVERT	
VERIFICAT/ VERIFIED		ING. CARMEN BĂLAN		PODEȚ / CULVERT km pr./dsg. 237+900 (km ex. 237+952)	
AVIZAT/ ADVISED		ING. MARIN BAICU		PLAN DE SITUAȚIE/ SITE PLAN	
DATA/DATE: 09.2023		SCARĂ/SCALE: 1:200		SF 6 SF 06 Pd 04 01 R4	