
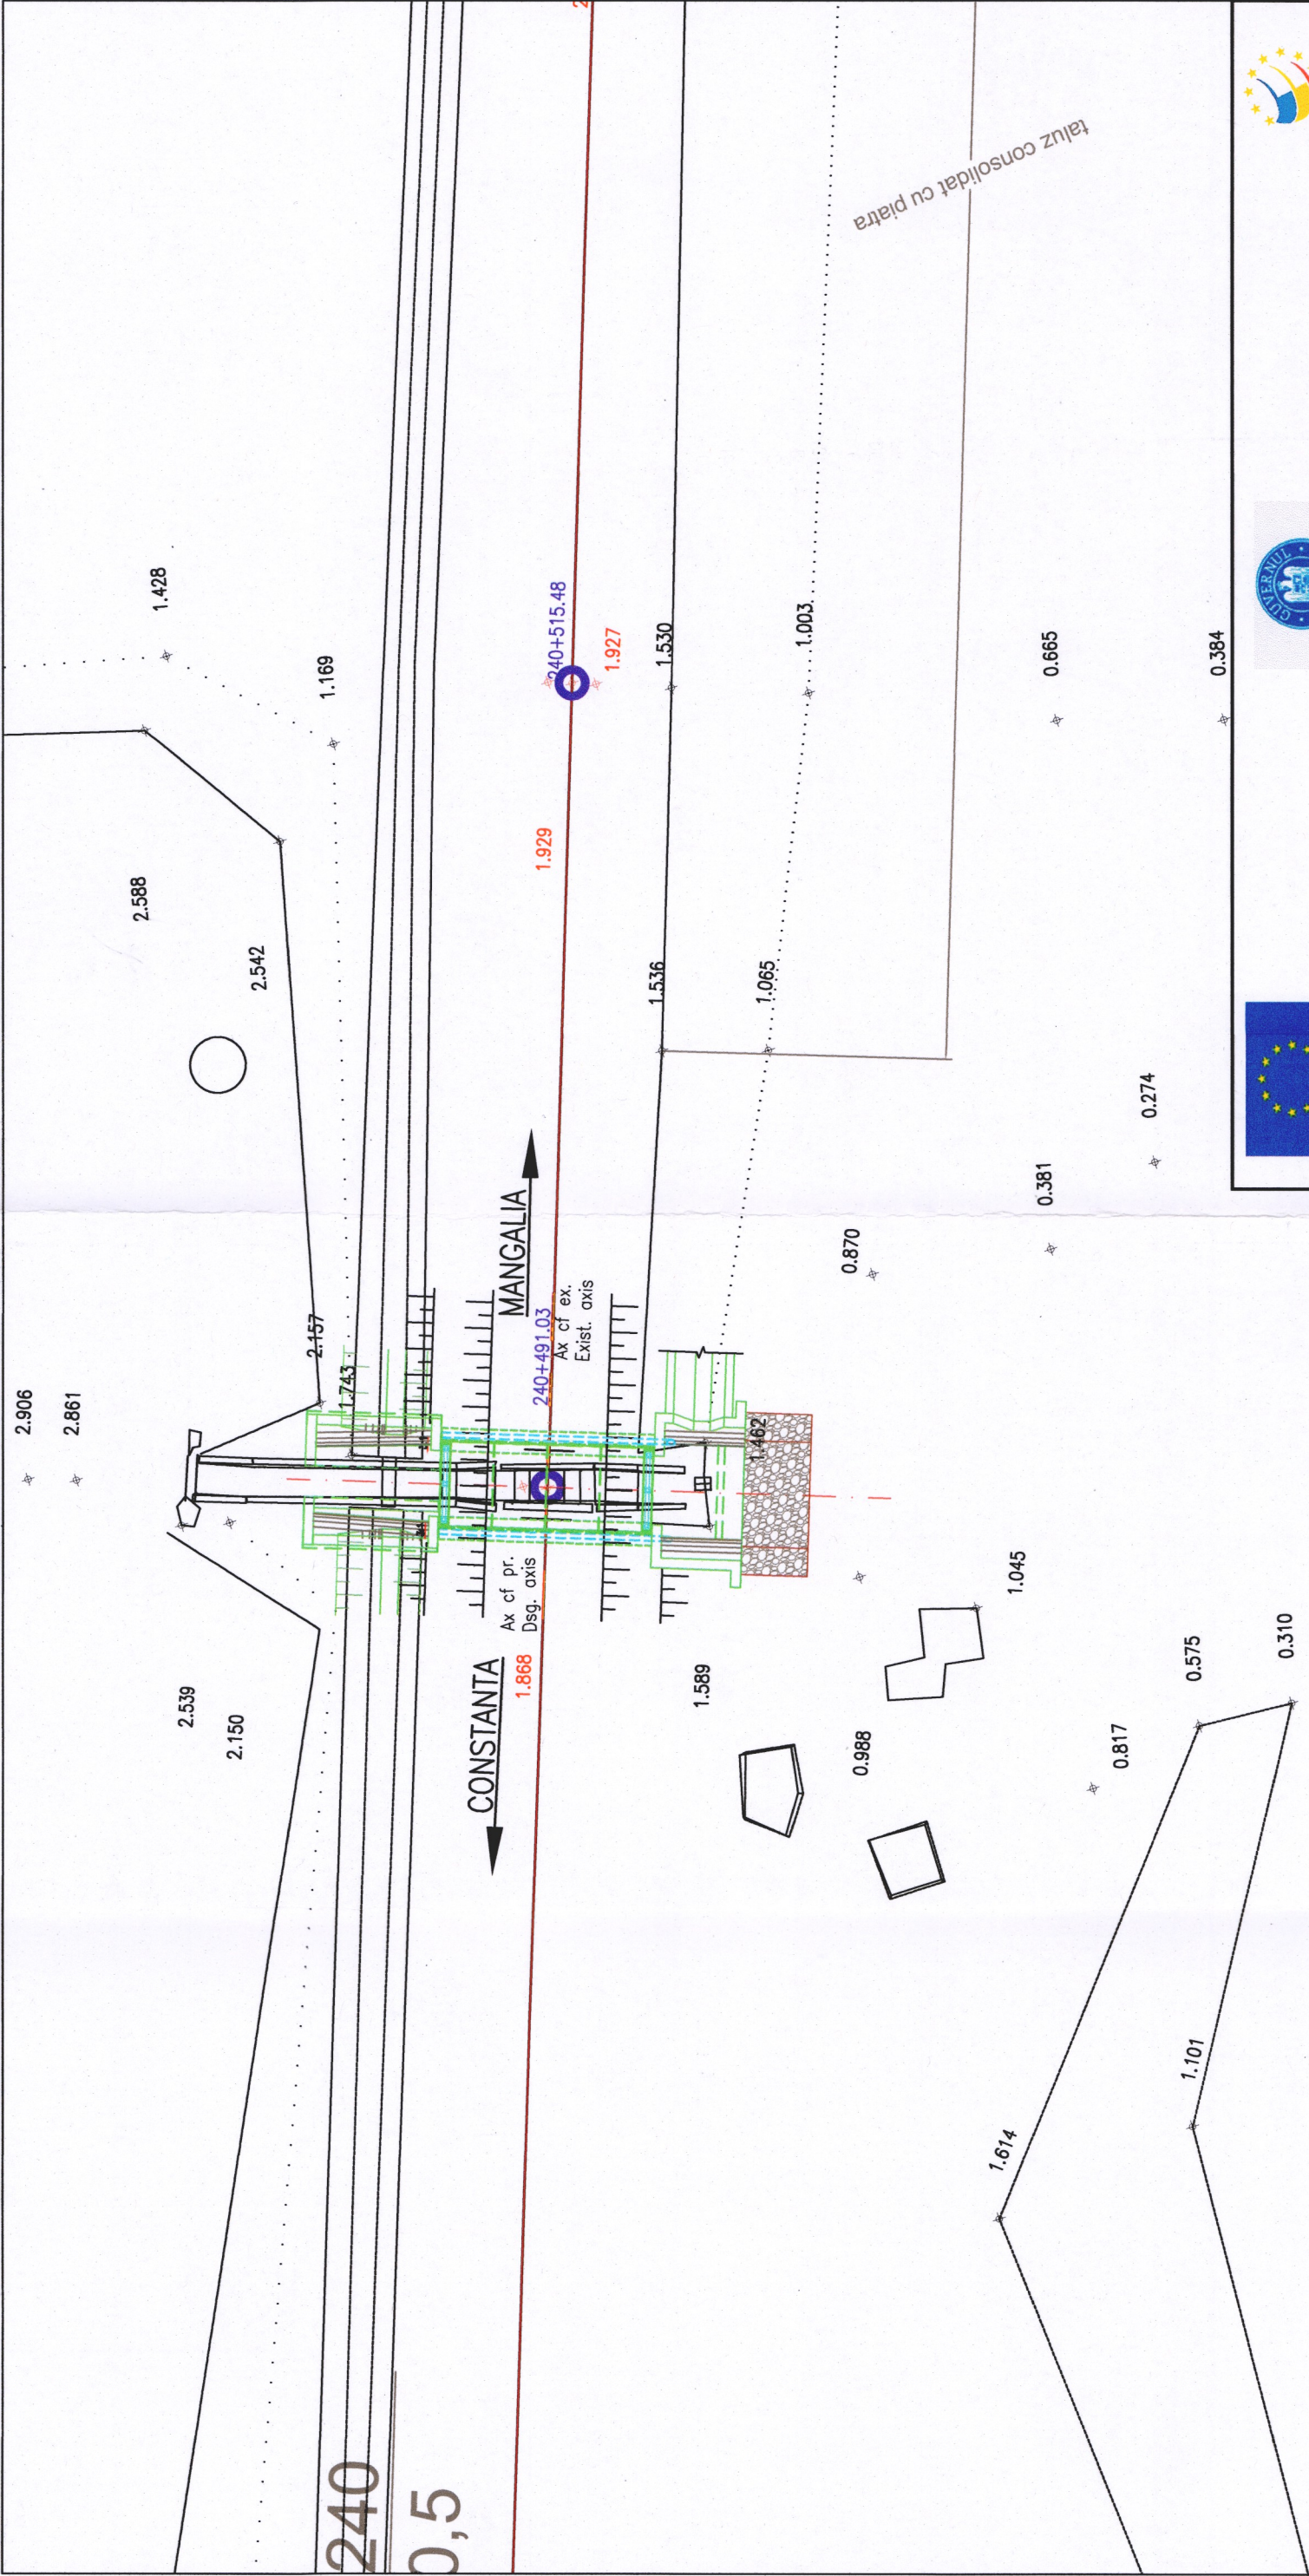
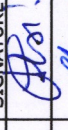
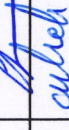


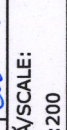

  		COMPANIA NAȚIONALĂ DE CĂI FERATE "C.F.R." S.A. ROMANIAN NATIONAL RAILWAY COMPANY		"Studiu de Fezabilitate pentru Electrificarea și Reabilitarea liniei de cale ferată Constanța - Mangalia" "Feasibility Study for Electrification and Rehabilitation of the Constanța - Mangalia Railway Line"	
ENTITATE CONTRACTANTA BENEFICIARY		CONTRACTANT/CONTRACTOR ASOCIEREA/JV		DENUMIRE INVESTIȚIE/ INVESTMENT NAME	INTERVAL / SECTION AGIGEA NORD - AGIGEA ECLUZĂ PODURI/PODEȚE / BRIDGE/CULVERT
BAICONS IMPEX S.R.L. 140/9877/2001		I.S.P.C.F. S.A. 140/248/1992		SECTION/ SECTION SPECIALITY	
PROIECTAT/ DESIGNED	NUME/NAME	SEMNĂTURA/ SIGNATURE	PODEȚ / CULVERT km pr./dsg. 240+490 (km ex. 240+528)		PLAN DE SITUAȚIE/ SITE PLAN
VERIFICAT/ VERIFIED	ing. Gabriel GORGONETU		DENUMIRE PLAN/ NAME PLAN		
AVIZAT/ ADVISED	dr. ing. Carmen BALAN		COD PLAN/ PLAN CODE:		SF 6 SF 08 Pd 04 01 R4
	ing. Marin BAICU		SCARĂ/SCALE: 1:200		
DATA/DATE: 09.2023					