


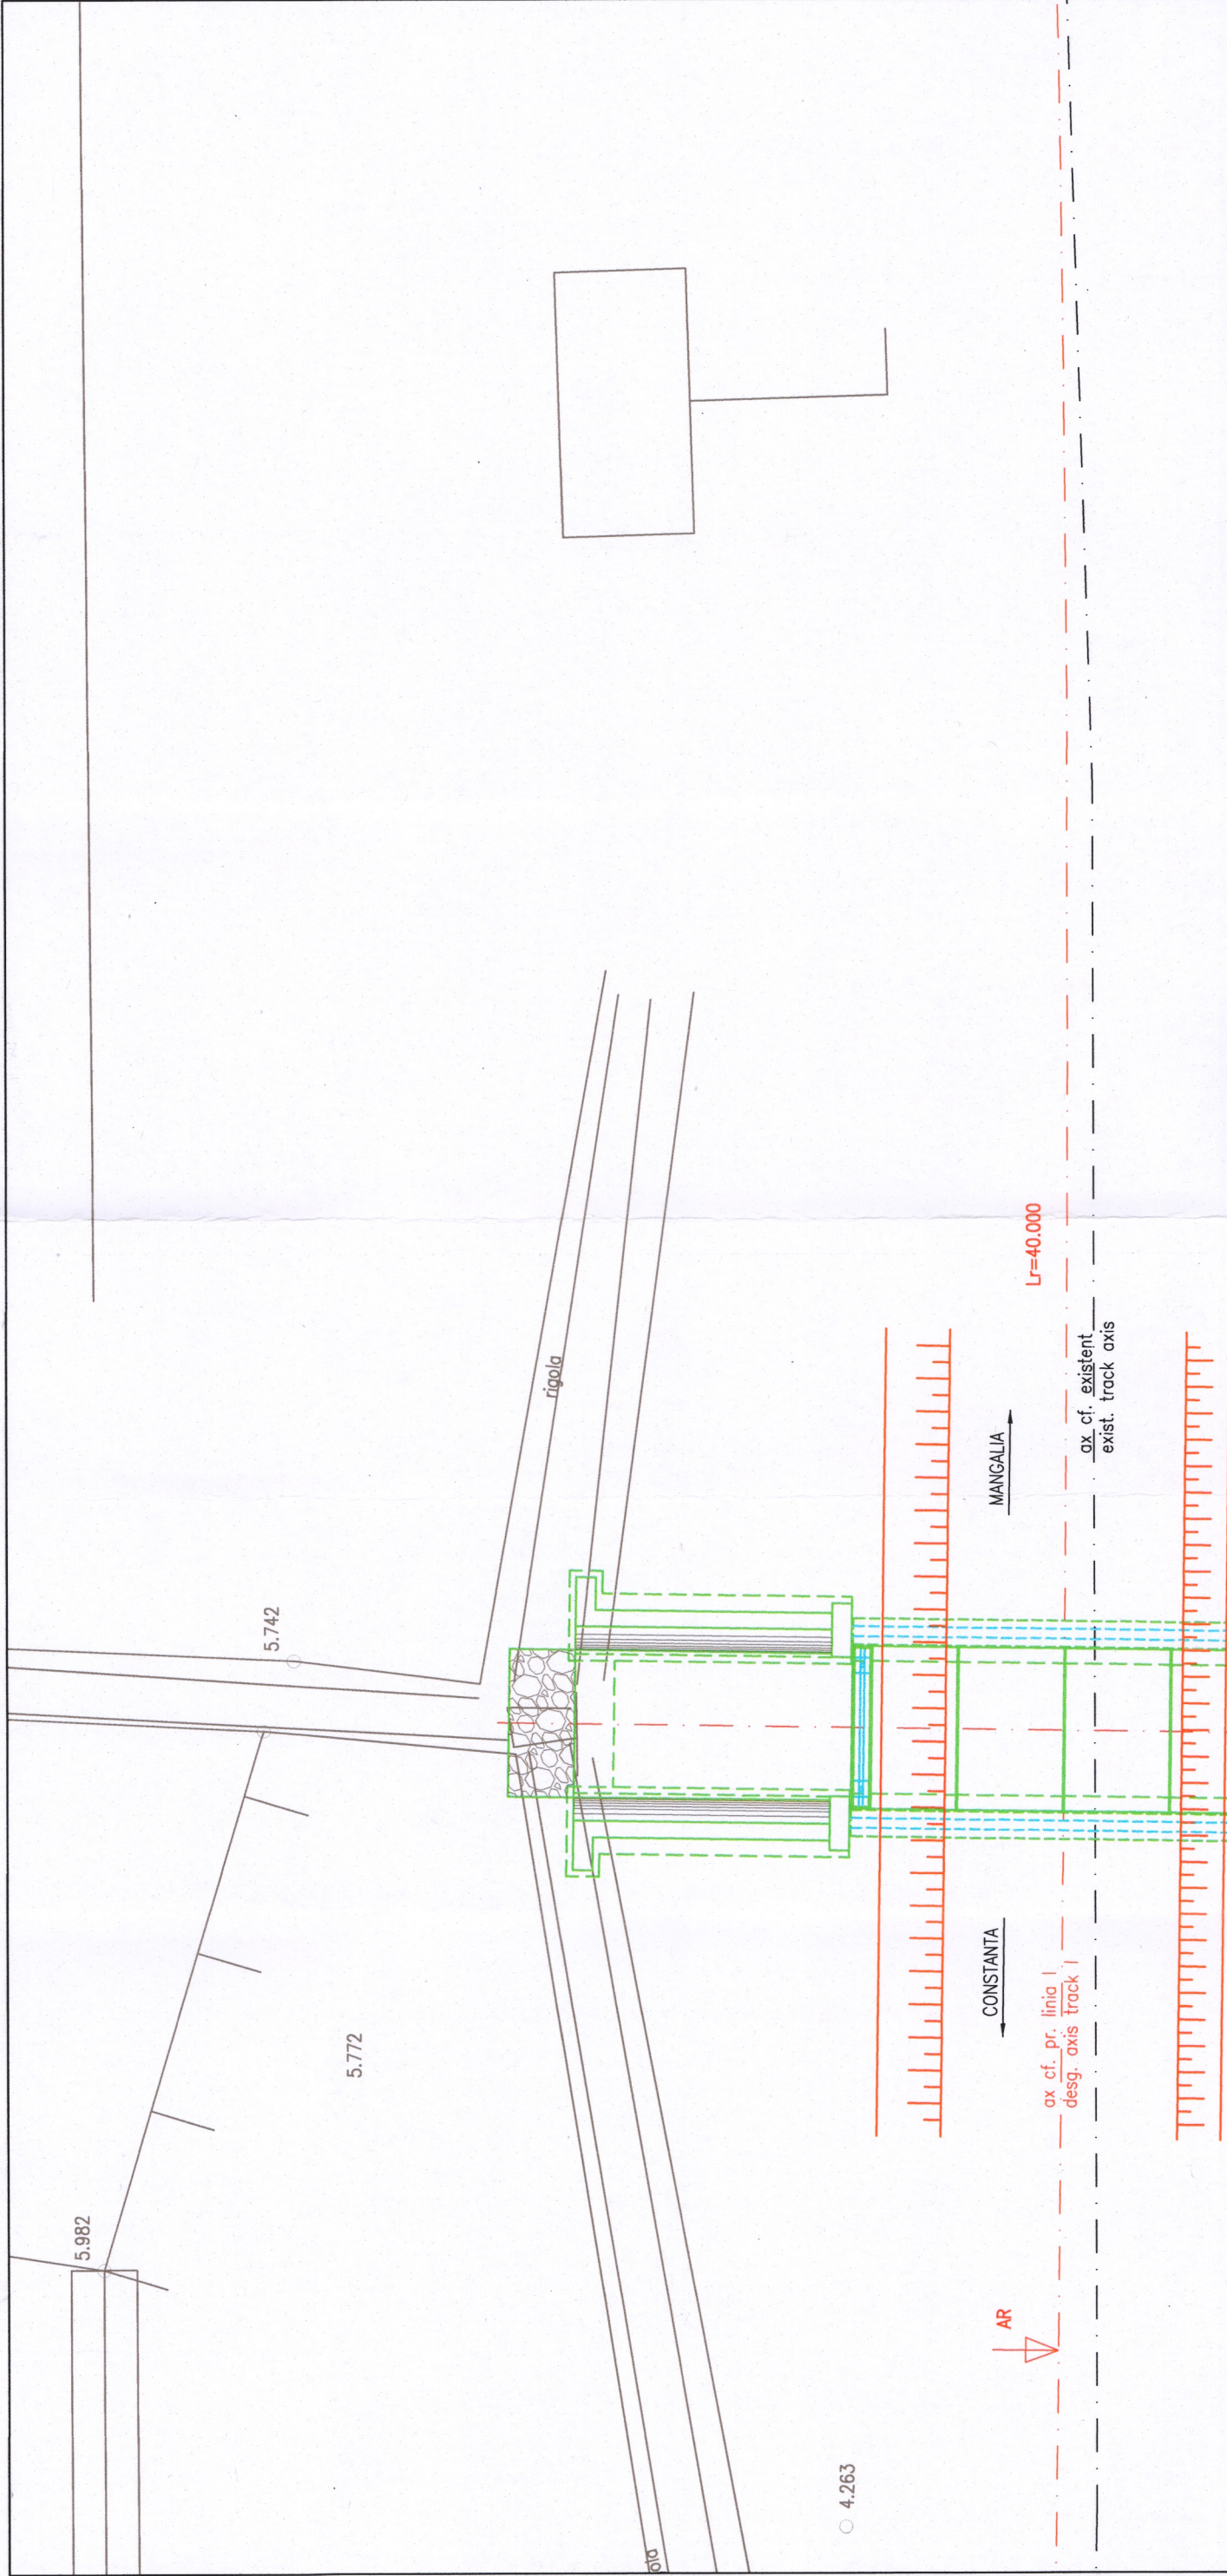

 Comisia Europeană European Commission		 CFR		 ROMANIA		 Ministerul Transporturilor	
ENTITATE CONTRACTANTA BENEFICIARY				COMPANIA NAȚIONALĂ DE CĂI FERATE "C.F.R." S.A. ROMANIAN NATIONAL RAILWAY COMPANY			
CONTRACTANT/CONTRACTOR ASOCIEREA/JV		DENUMIRE INVESTIȚIE/ INVESTMENT NAME		"Studiu de Fezabilitate pentru Electrificarea și Reabilitarea liniei de cale ferată Constanța - Mangalia" "Feasibility Study for Electrification and Rehabilitation of the Constanța - Mangalia Railway Line"			
BAICONS IMPEX S.R.L. J40/987/2001		SEMĂNĂTURĂ/ SIGNATURE		SECTIUNE/ SECTION		INTERVAL / SECTION EFORIE SUD - TUZLA	
Ing. Cristina COTEANU		Ing. Cristina COTEANU		SPECIALITATE/ SPECIALITY		PODURI/PODEȚE / BRIDGE/CULVERT	
dr. Ing. Carmen BĂLAN		dr. Ing. Carmen BĂLAN		OBIECT/ OBJECT		PODEȚ / CULVERT km pr./dsg. 243+749 (km ex. 243+810)	
Ing. Marin BAICU		Ing. Marin BAICU		DENUMIRE PLAN/ NAME PLAN		PLAN DE SITUAȚIE/ SITE PLAN	
DATA/DATE: 09.2023		SCARĂ/SCALE: 1:100		SF		6 SF 10 Pd 05 01 R4	