


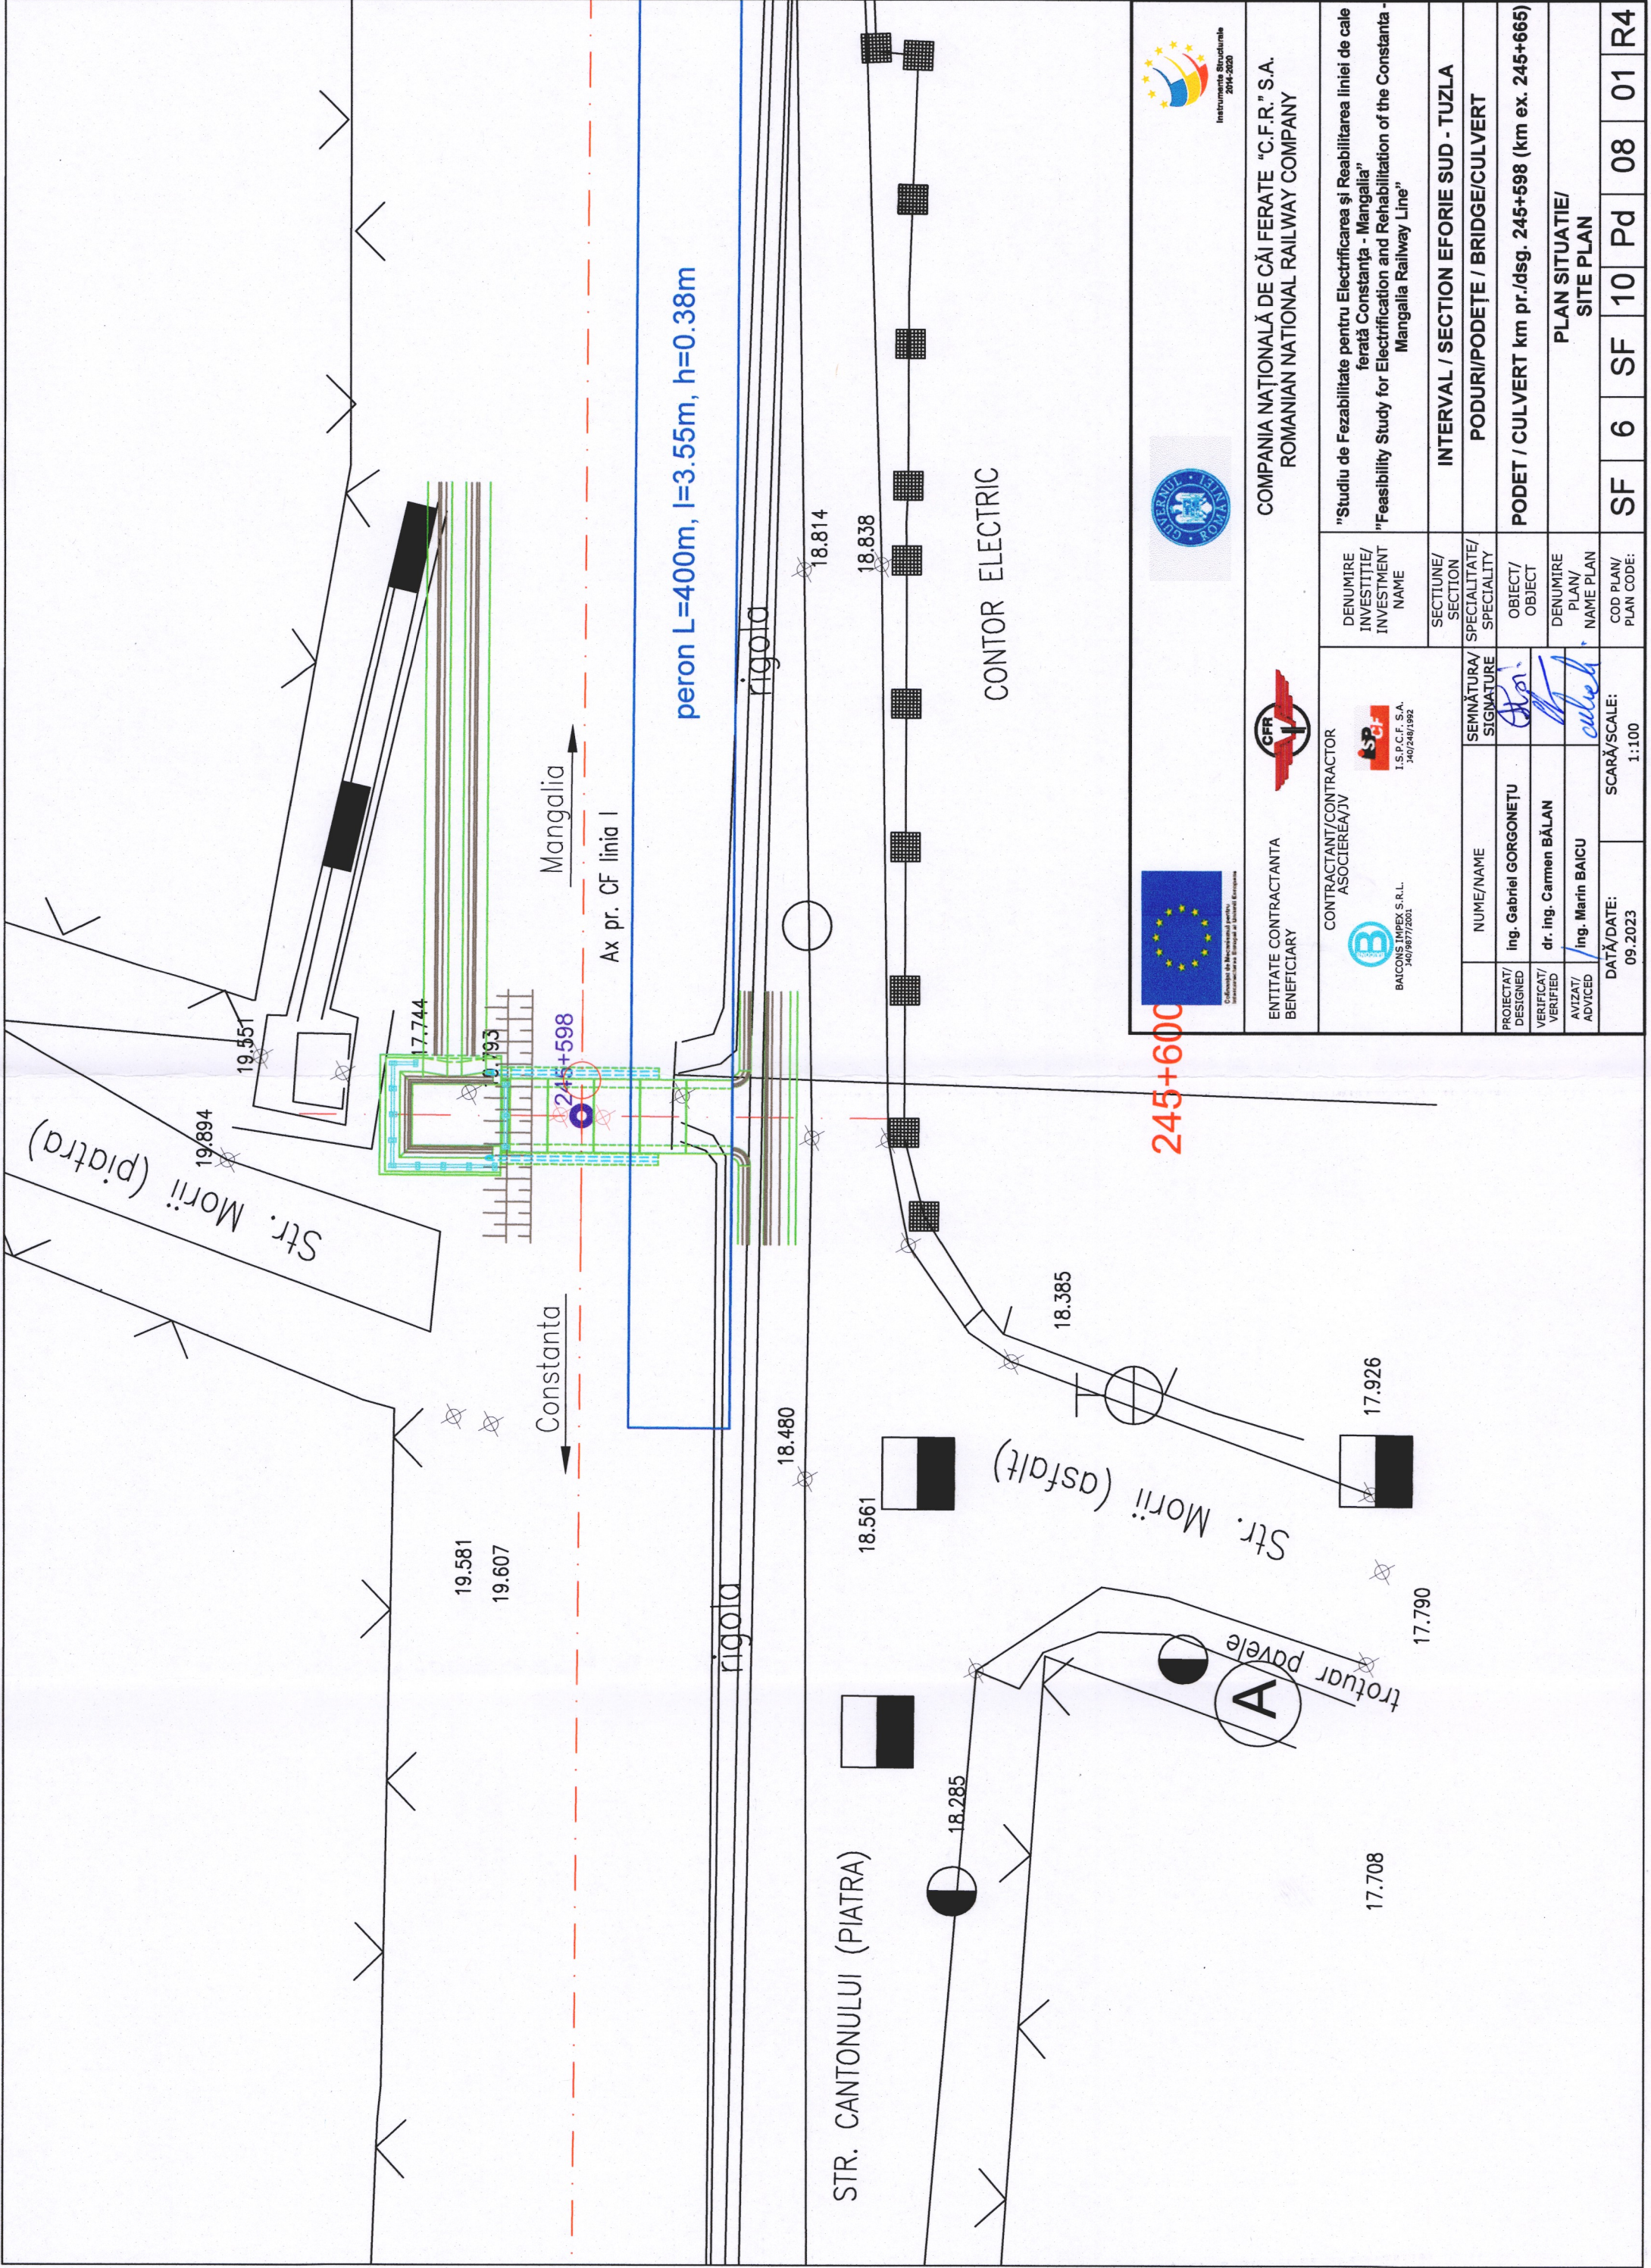

						COMPANIA NAȚIONALĂ DE CĂI FERATE "C.F.R." S.A. ROMANIAN NATIONAL RAILWAY COMPANY				"Studiu de Fezabilitate pentru Electrificarea și Reabilitarea liniei de cale ferată Constanța - Mangalia" "Feasibility Study for Electrification and Rehabilitation of the Constanța - Mangalia Railway Line"				
ENTITATE CONTRACTANTA BENEFICIARY		CONTRACTANT/CONTRACTOR ASOCIEREA/JV		DENUMIRE INVESTIȚIE/ INVESTMENT NAME		SECTIONE/ SECTION		INTERVAL / SECTION EFORIE SUD - TUZLA		PODURI/PODEȚE / BRIDGE/CULVERT				
BAICONS IMPEX S.R.L. 140/987/2001		I.S.P.C.F. S.A. 140/248/1992		PROIECTAT/ DESIGNED		SEMNĂTURA/ SIGNATURE		PODET / CULVERT km pr./dsg. 245+598 (km ex. 245+665)		PLAN SITUAȚIE/ SITE PLAN				
Ing. Gabriel GORGONEȚU		Ing. Carmen BĂLAN		VERIFICAT/ VERIFIED		OBIECT/ OBJECT								
Ing. Marin BAICU		Ing. Marin BAICU		AVIZAT/ ADVISED		DENUMIRE PLAN/ NAME PLAN								
DATA/DATE: 09.2023		SCARĂ/SCALE: 1:100		COD PLAN/ PLAN CODE:		SF		6	SF	10	Pd	08	01	R4