


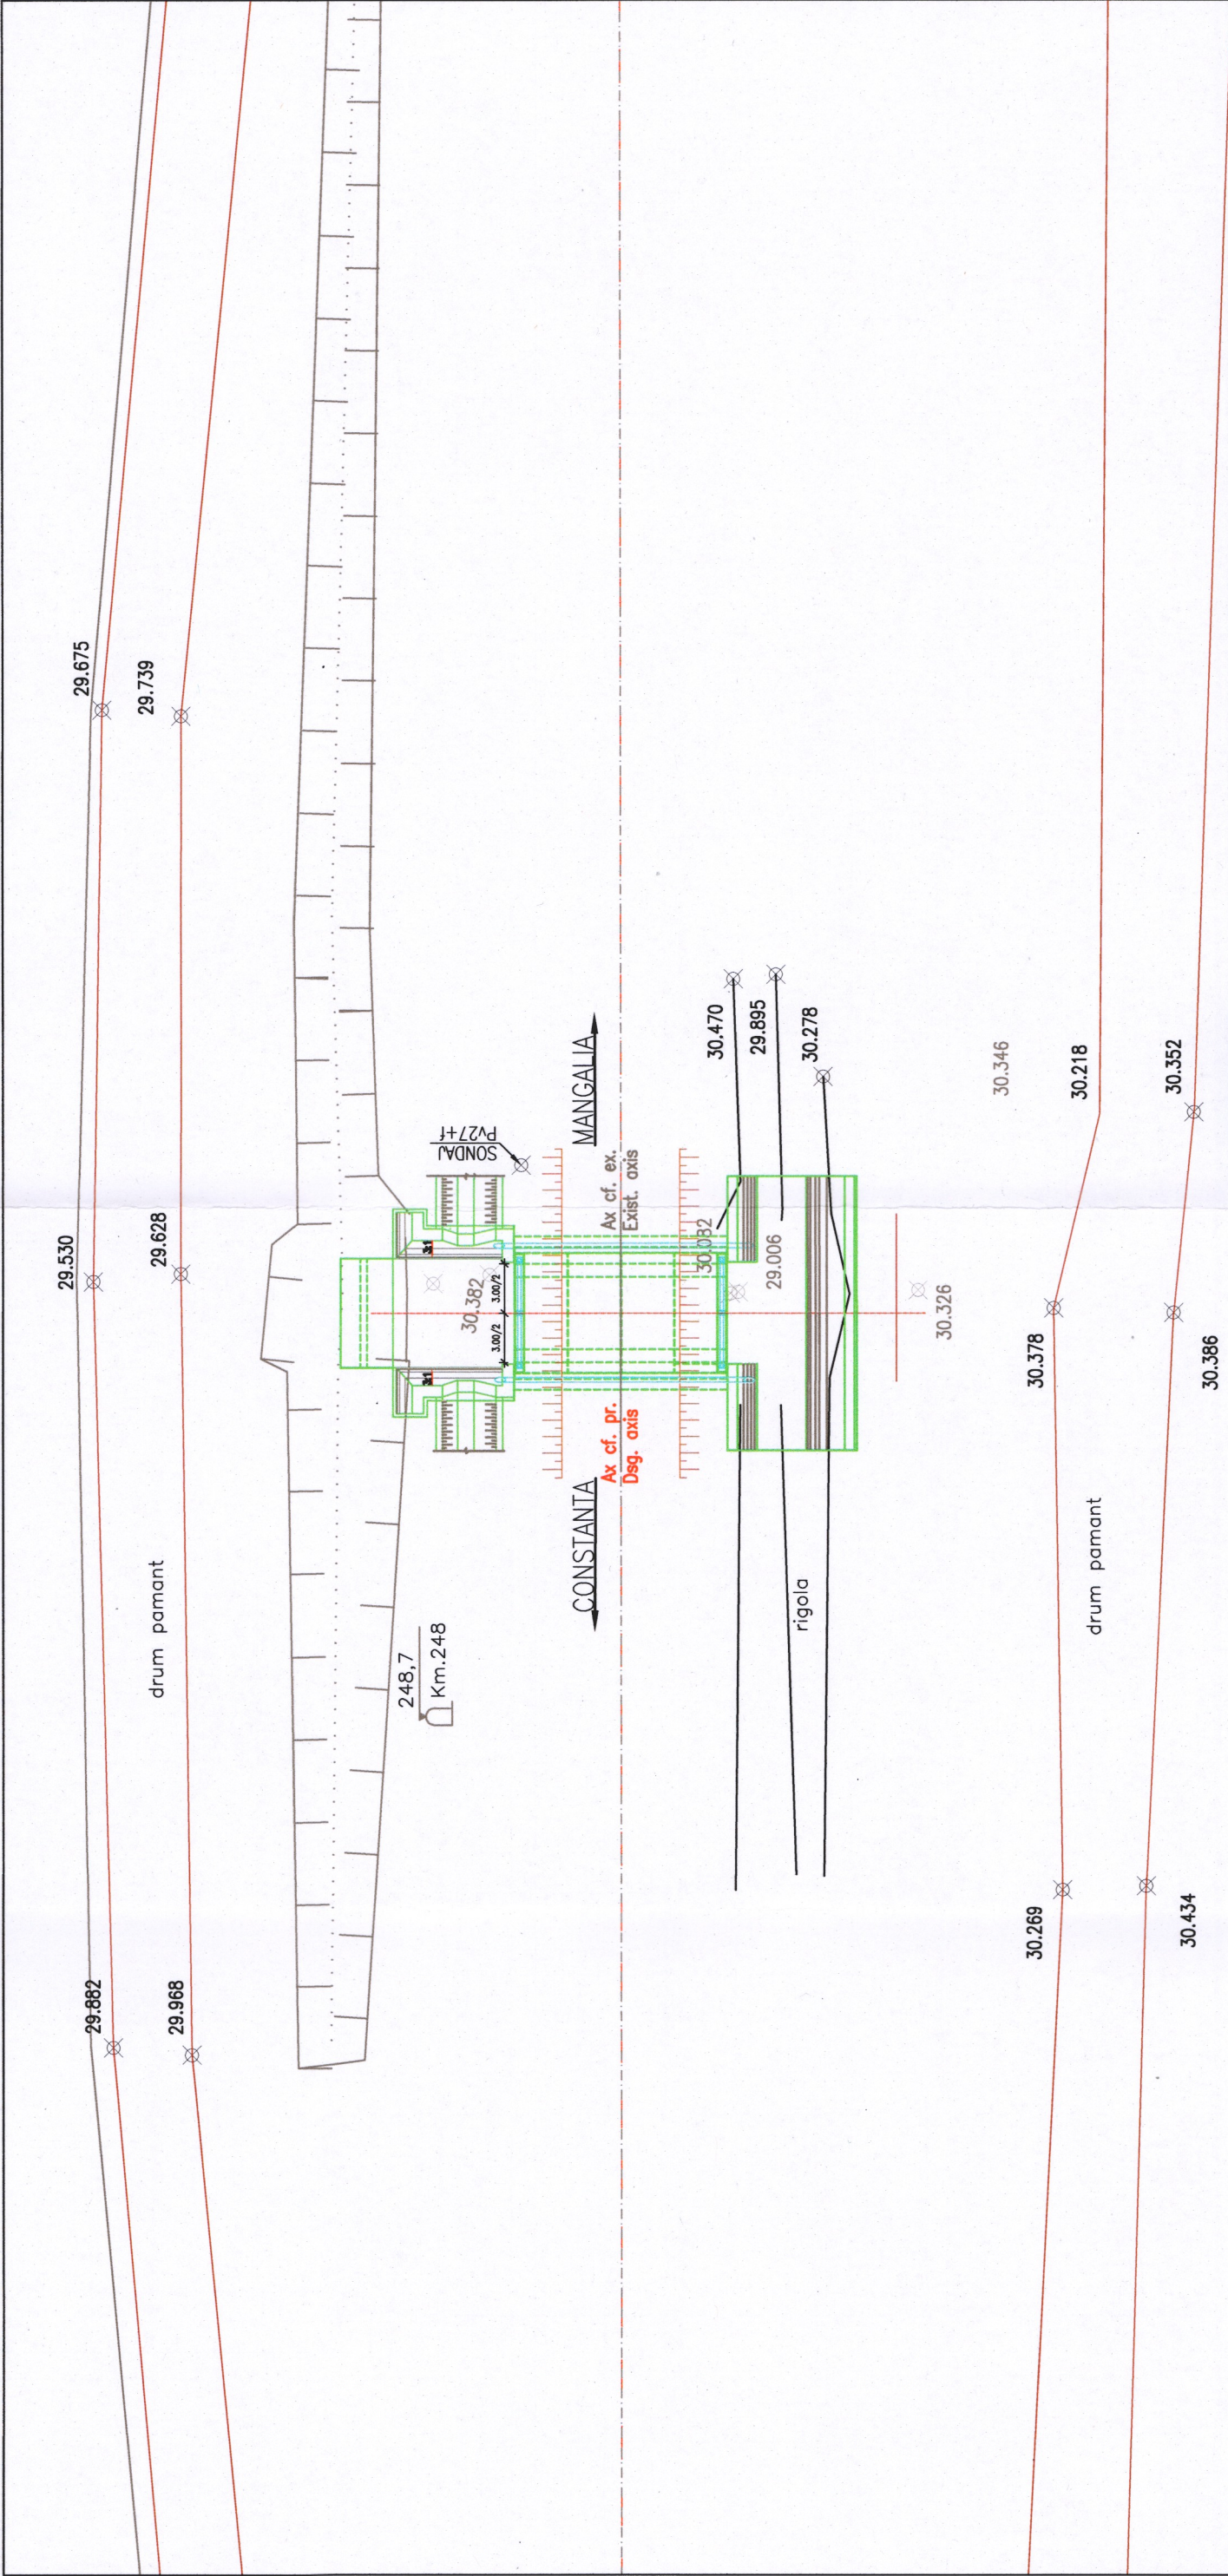

ENTITATE CONTRACTANTA BENEFICIARY		CONTRACTANT/CONTRACTOR ASOCIAREA JV		COMPANIA NAȚIONALĂ DE CĂI FERATE "C.F.R." S.A. ROMANIAN NATIONAL RAILWAY COMPANY		"Studiu de Fezabilitate pentru Electrificarea și Reabilitarea liniei de cale ferată Constanța - Mangalia" "Feasibility Study for Electrification and Rehabilitation of the Constanța - Mangalia Railway Line"	
CONTRACTANT/CONTRACTOR ASOCIAREA JV		DENUMIRE INVESTITIE/ INVESTMENT NAME		SECTIUNE/ SECTION		INTERVAL / SECTION TUZLA - COSTINEȘTI	
BALCONS IMPEX S.R.L. 340/98772001		SEMNĂTURA/ SIGNATURE		SPECIALITATE/ SPECIALITY		PODURI/PODEȚE / BRIDGE/CULVERT	
ing. Gabriel GORGONETU		ing. Gabriel GORGONETU		OBIECT/ OBJECT		PODEȚ / CULVERT km pr./dsg. 248+661.48 (km ex. 248+718)	
dr. Ing. Carmen BĂLAN		dr. Ing. Carmen BĂLAN		DENUMIRE PLAN/ NAME PLAN		PLAN DE SITUAȚIE/ SITE PLAN	
Ing. Marin BAICU		Ing. Marin BAICU		COD PLAN/ PLAN CODE:		SF 6 SF 12 Pd 02 01 R4	
DATA/DATE: 09.2023		SCARĂ/SCALE: 1:200					