
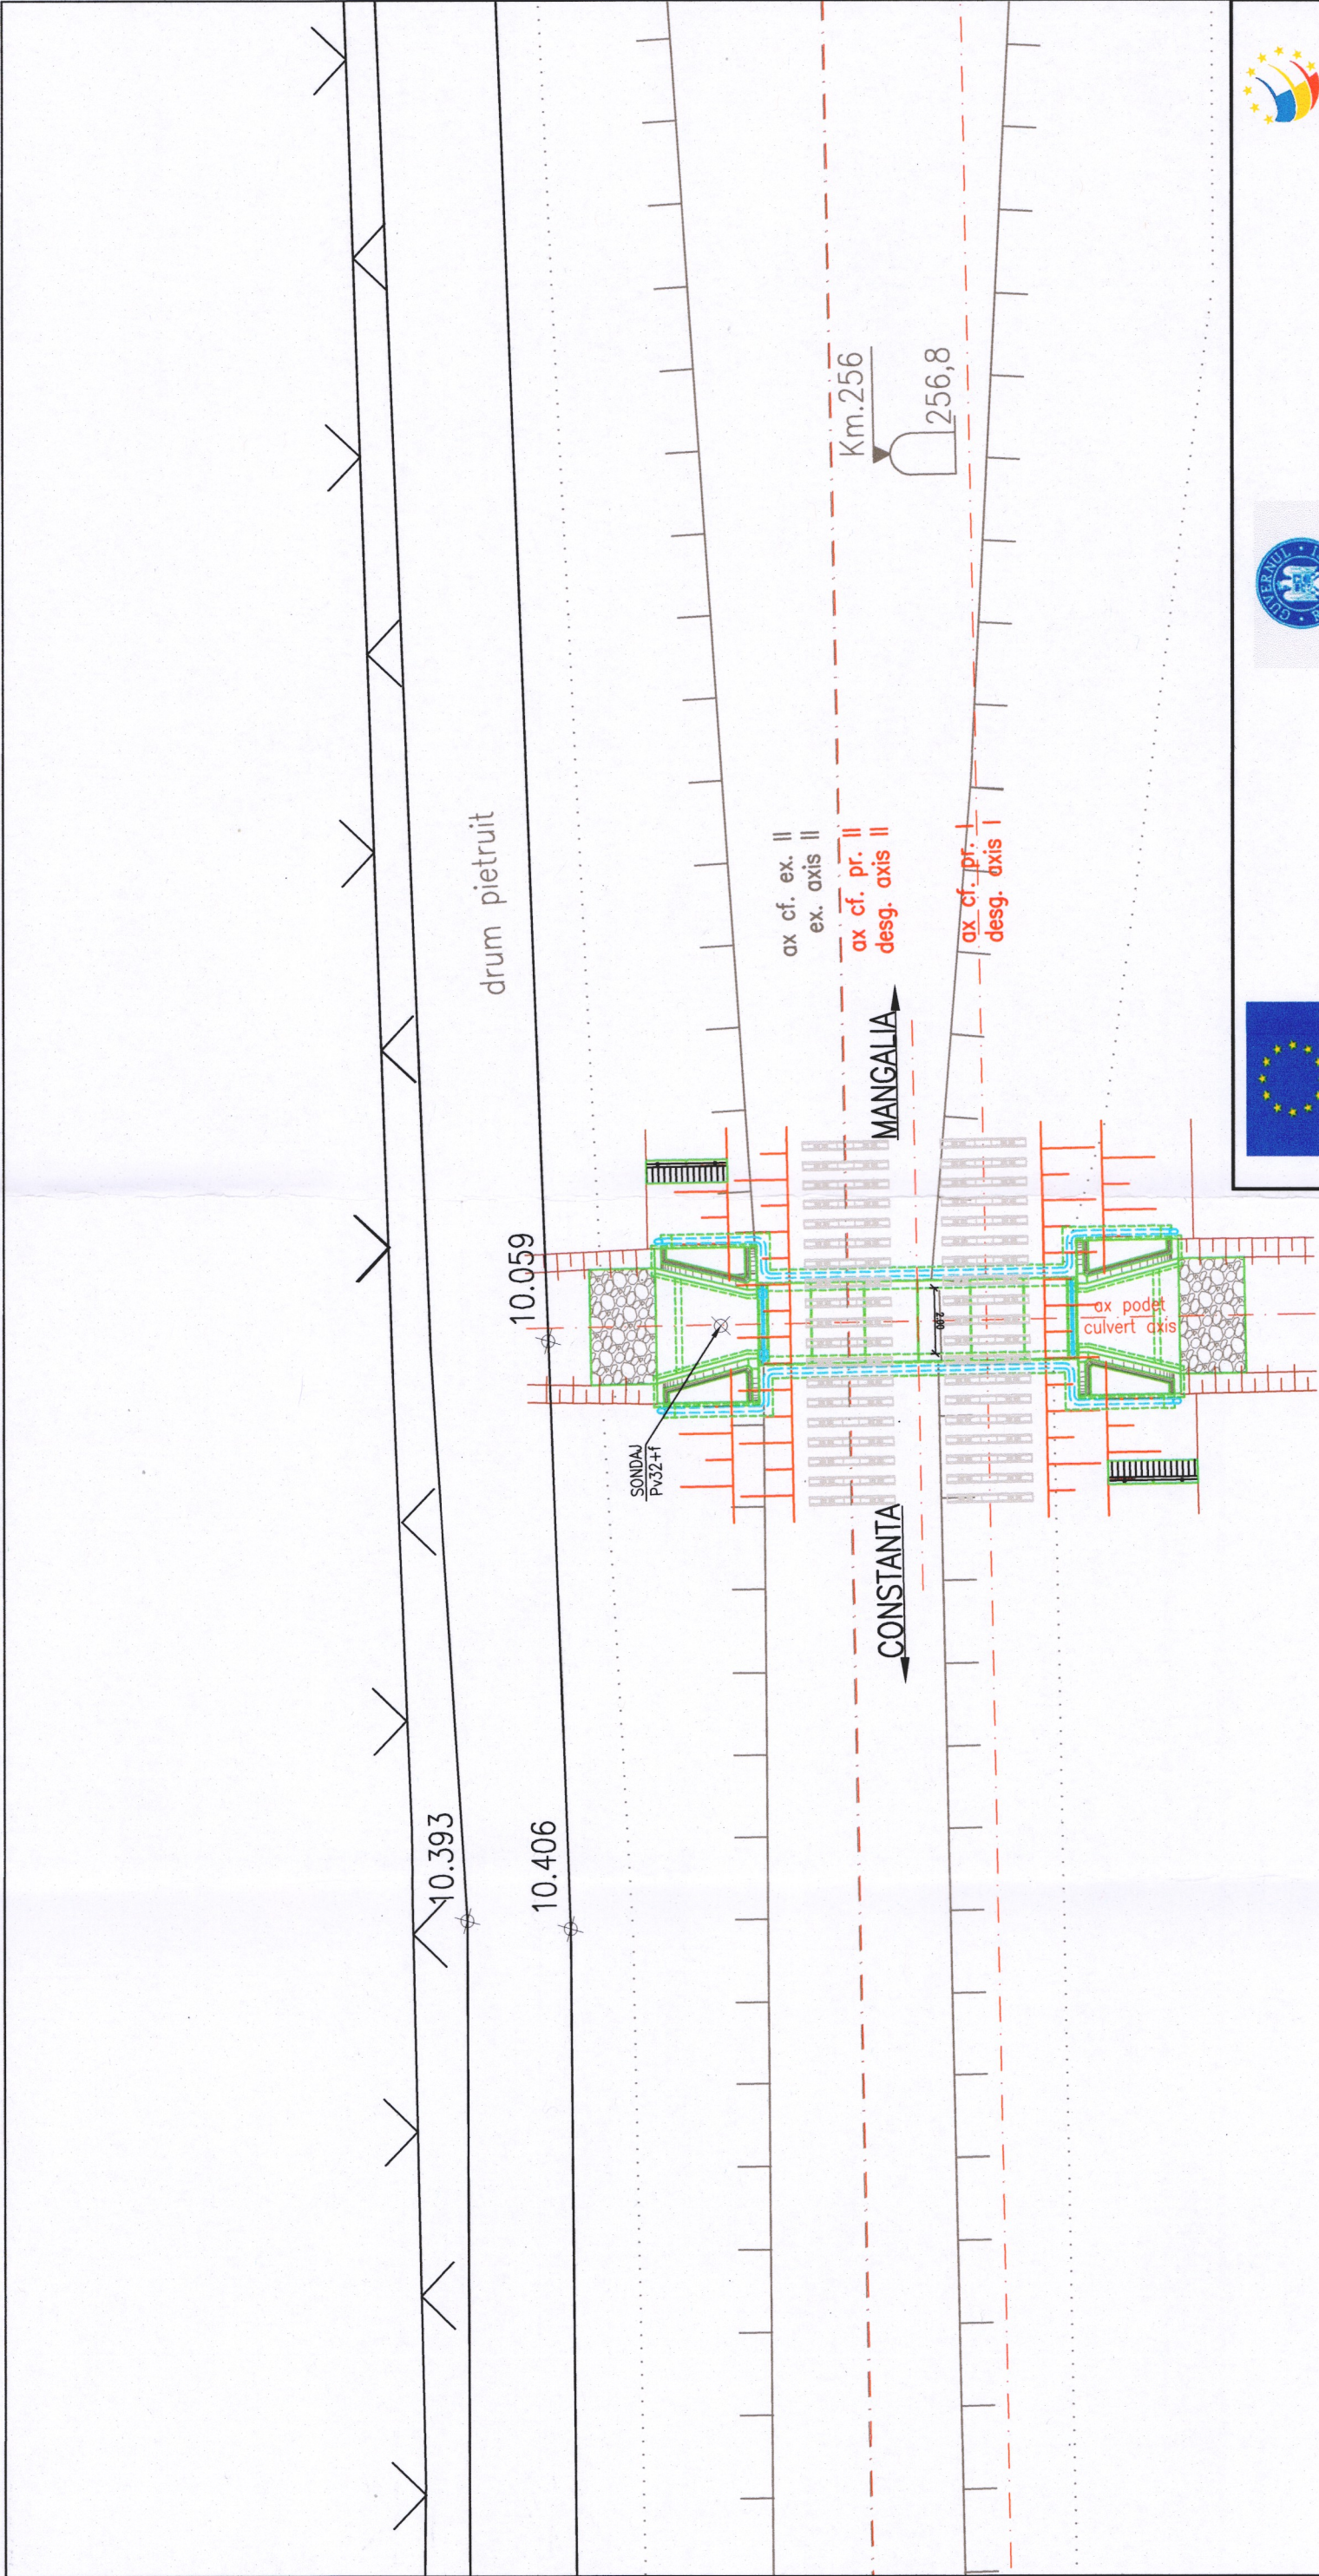


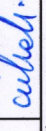

 Contribuție de la Mecanismul de Finanțare Europeană în cadrul proiectului		 ENTITATE CONTRACTANTA BENEFICIARY		 COMPANIA NAȚIONALĂ DE CĂI FERATE "C.F.R." S.A. ROMANIAN NATIONAL RAILWAY COMPANY		 Instrumente Structurale 2014-2020	
 BAIKOIS IMPEX S.R.L. J40/877/2001		 I.S.P. C.F. S.A. J40/246/1992		CONTRACTANT/CONTRACTOR ASOCIEREA/JV		DENUMIRE INVESTIȚIE/ INVESTMENT NAME	
PROIECTAT/ DESIGNED		NUME/NAME		SEMNĂTURA/ SIGNATURE		SECTIONE/ SECTION	
VERIFICAT/ VERIFIED		Ing. Gabriel GORGONEȚU				SPECIALITATE/ SPECIALITY	
AVIZAT/ ADVISED		dr. ing. Carmen BĂLAN				OBJECT/ OBJECT	
		Ing. Marin BAICU				DENUMIRE PLAN/ NAME PLAN	
DATA/DATE: 09.2023		SCARĂ/SCALE: 1:200				INTERVAL / SECTION TUZLA - COSTINEȘTI	
						PODURI/PODEȚE / BRIDGE/CULVERT	
						PODEȚ / CULVERT km pr./dsg. 256+721.33 (km ex. 256+768)	
						PLAN DE SITUAȚIE/ SITE PLAN	
						SF 6 SF 16 Pd 03 01 R4	

10.317
10.527
10.627
10.652
10.667
10.711
10.730
10.656

DN4 (PIETRUIT)