


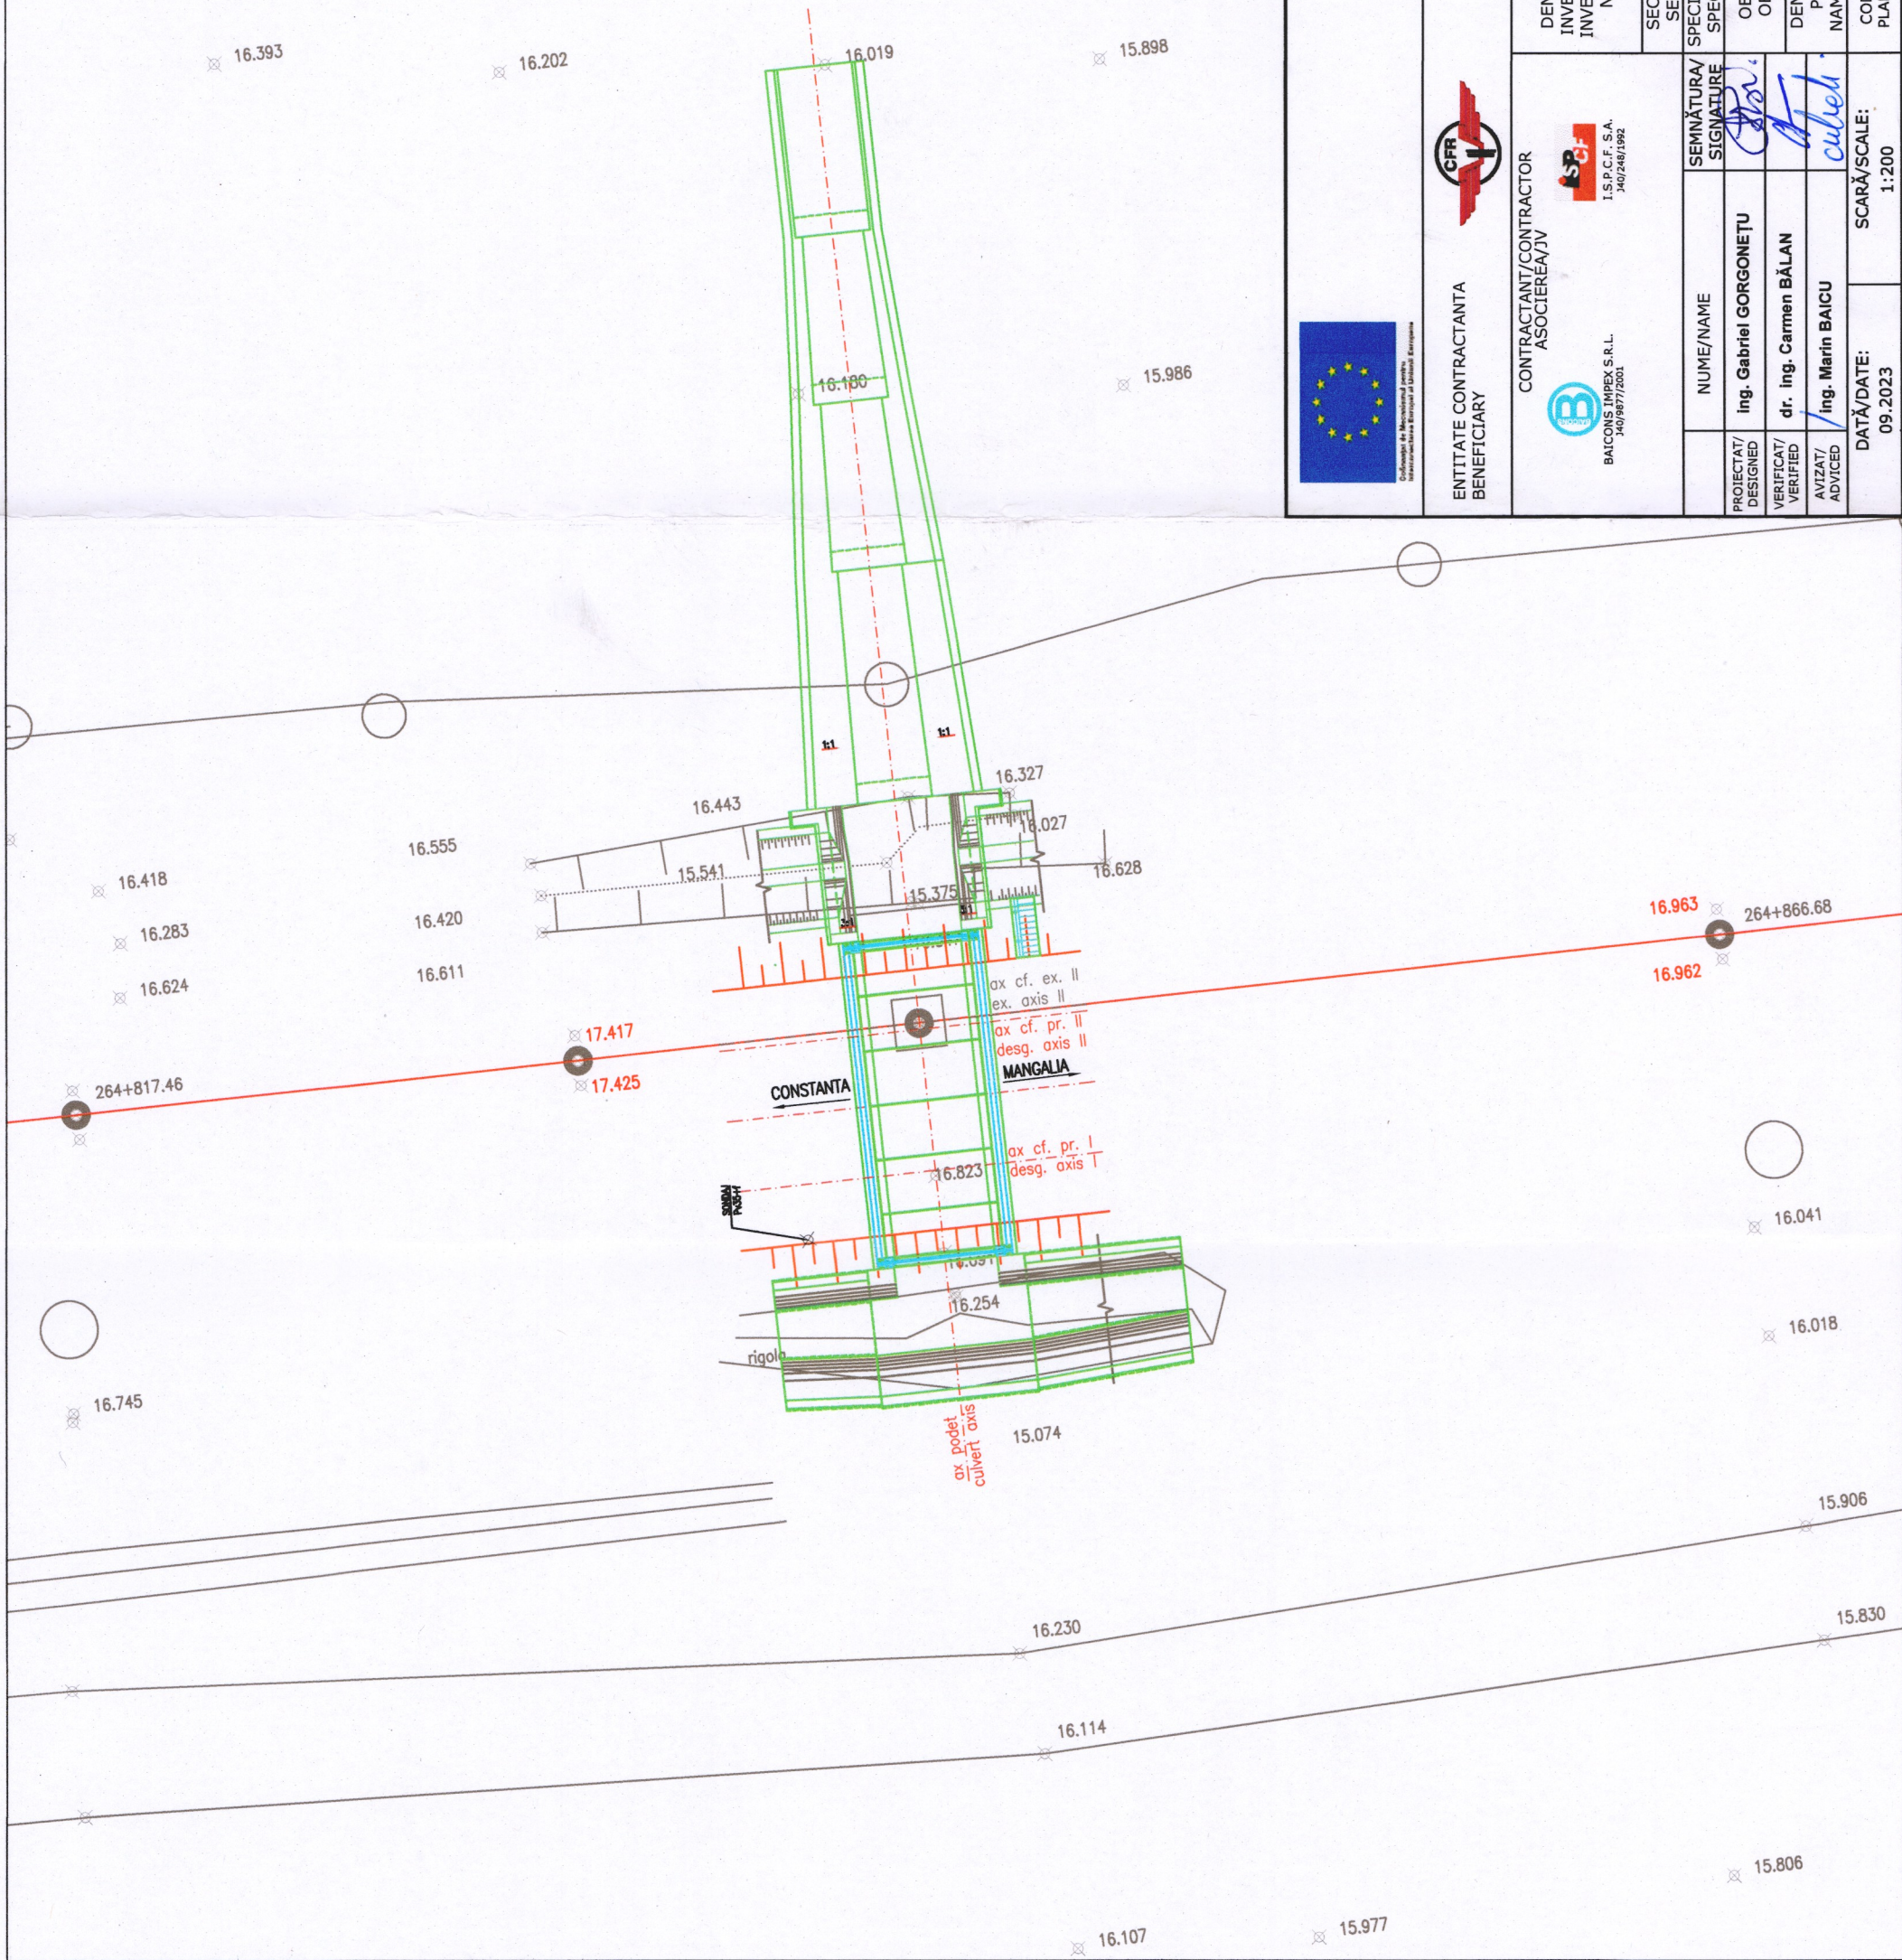

 Comisia Europeană European Commission		 CFR		 COMPANIA NAȚIONALĂ DE CĂI FERATE "C.F.R." S.A. ROMANIAN NATIONAL RAILWAY COMPANY		 Ministerul Transporturilor Ministry of Transport
ENTITATE CONTRACTANTA BENEFICIARY		CONTRACTANT/CONTRACTOR ASOCIEREA/JV		DENUMIRE INVESTIȚIE/ INVESTMENT NAME		"Studiu de Fezabilitate pentru Electrificarea și Reabilitarea liniei de cale ferată Constanța - Mangalia" "Feasibility Study for Electrification and Rehabilitation of the Constanța - Mangalia Railway Line"
BAICONS IMPEX S.R.L. 340/967/2001		I.S.P.C.F. S.A. 340/248/1992		SECTIUNE/ SECTION		INTERVAL / SECTION TUZLA - COSTINEȘTI
NUME/NAME		SEMNĂTURĂ/ SIGNATURE		SPECIALITATE/ SPECIALITY		PODURI/PODETE / BRIDGE/CULVERT
Ing. Gabriel GORGONETU				OBIECT/ OBJECT		PODET / CULVERT km pr./dsg. 264+842.7 (km ex. 264+887)
dr. Ing. Carmen BĂLAN				DENUMIRE PLAN/ NAME PLAN		PLAN DE SITUAȚIE/ SITE PLAN
Ing. Marin BAICU				COD PLAN/ PLAN CODE:		SF 6 SF 22 Pd 01 01 R4
DATA/DATE: 09.2023		SCARĂ/SCALE: 1:200				