


- LEGENDA**
- Ax c.f. proiectat (material nou)
 - Ax c.f. proiectat (material SSI)
 - Ax c.f. existent
 - Ax c.f. existent
 - Aparat de cablu nou
 - Aparat de cablu existent
 - Dren longitudinal cu cuniv de văditare
 - Substrucțiune dren
 - Start din bolton
 - Limita habitație
 - Clădire cu no definiții
 - Clădire cu no rezoluțiuni
 - Clădire proiectată
 - Punct proiectat
 - Copertină proiectată

NSIS nivel superior al șoselei și al bazei de înclinații longitudinale.
RC coordonate curbură, punctul de începere cu curbură proiectată în curba existentă.
CR coordonate curbură, punctul de încheiere cu curbură proiectată în curba existentă.
LI lungimea de intrare în curbură, punctul de început al curburii de rezolvare proiectată în teren.
LC lungimea de ieșire din curbură, punctul de încheiere al curburii de rezolvare proiectată în teren.
PI raza proiectată.
RI raza existentă.
h înălțimea de intrare în curbură, în m.
h' înălțimea de ieșire din curbură, în m.
h₀ raza curburii de rezolvare proiectată în plan vertical, în m.
h₀' raza curburii de rezolvare existentă în plan vertical, în m.
h₁ înălțimea curburii de rezolvare în m.



PROIECTANT: S.C. BAICONS IMPEX S.R.L.
 VERIFICATOR: S.C. BAICONS IMPEX S.R.L.
 SCALA: 1:1000

PROIECT: S.C. BAICONS IMPEX S.R.L.
 VERIFICATOR: S.C. BAICONS IMPEX S.R.L.
 SCALA: 1:1000

PROIECTANT: S.C. BAICONS IMPEX S.R.L.
 VERIFICATOR: S.C. BAICONS IMPEX S.R.L.
 SCALA: 1:1000

PROIECTANT: S.C. BAICONS IMPEX S.R.L.
