


SUPRAFATA TOTALA PARCARE DE SCURTA DURATA= ~14500 m2



LEGENDA PARCARE DE SCURTA DURATA / SHORT TIME PARKING LEGEND:

- | | |
|---|---|
| 1. GRUP SANITAR PUBLIC / PUBLIC RESTROOM | 10. IMPREJMUIRE PUT FORAT / FENCE AROUND FRESH WATER WELL |
| 2. PUT FORAT / FRESH WATER WELL | 11. REZERVOR APA CU GRUP POMPARE / WATER TANK AND PUMPING GROUP |
| 3. REZERVOR ETANS VIDANJABIL / DRAINABLE SEWAGE TANK | 12. PLATFORMA CONTAINERE ECOLOGICE / WASTE CONTAINER PLATFORM |
| 4. STATIE POMPARE APE PLUVIALE SI REZERVOR TAMPON / RAIN WATER PUMPING STATION AND STORAGE TANK | 13. PARCARE AUTOTURISME - 29 LOCURI / CAR PARKING - 29 PLACES |
| 5. PLATFORMA DE CANTARIRE / WEIGHTING PLATFORM | 14. PARCARE AUTOTURISME ELECTRICE - 6 LOCURI / ELECTRIC CAR PARKING - 6 PLACES |
| 6. IMPREJMUIRE EXTERIOARA / EXTERIOR FENCE | 15. PARCARE AUTOCARE - 2 LOCURI / BUS PARKING - 2 PLACES |
| 7. MESE ACOPERITE / COVERED TABLES | 16. PARCARE AUTOVEHICULE GRELE - 15 LOCURI / HEAVY VEHICLES PARKING - 15 PLACES |
| 8. SPATII PROTECTIE / PROTECTION VEGETATION | 17. PARCARE PENTRU PERSOANE CU DISABILITATI - 4 LOCURI / PARKING FOR PERSONS WITH DISABILITIES - 4 PLACES |
| 9. POST TRAFU / TRANSFORMER STATION | |

SUPRAFATA TOTALA PARCARE DE SCURTA DURATA= ~14500 m2

NOTE

Proiect în cadrul de Unirea Europenei și Programul Operațional Infrastructură Mare (POIM) 2014-2020 / Project in the framework of the European Union and the Operational Program Infrastructure for the Growth Pole (POIM) 2014-2020

COMANDANT / COMMANDER: COMANDATA NAȚIONALĂ DE CONSTRUCȚII ȘI INFRASTRUCTURĂ AUTOȘI / NATIONAL COMMANDER FOR ROAD INFRASTRUCTURE CONSTRUCTION

PROIECTANT / DESIGNER: EGIS SA / SEARCH CORPORATION SRL

ELABORARE STUDIU DE FEZABILITATE ȘI PROIECT TEREN DE ÎNCADRARE ÎN PLANUL DE ÎNCADRARE / STUDY OF FEASIBILITY AND TERRAIN PLAN ON THE LAYOUT PLAN

PLAN DE ÎNCADRARE / SITE PLAN

ARHITECTURA / ARCHITECTURE

COORDONATOR DE PROIECT / PROJECT MANAGER: E. GEORGESCU

PROIECTANT / DESIGNER: M. BĂDĂLESCU

DEZINAT / DRAWN: A. GHINĂ

VERIFICATOR INTERIM / INTERIM CHECKER: M. BĂDĂLESCU

Conținutul prezentei fișe este în conformanță cu proiectul de execuție / The content of this sheet is in accordance with the execution project.

Scara / Scale: 1:500

Data / Date: 2024-07-08