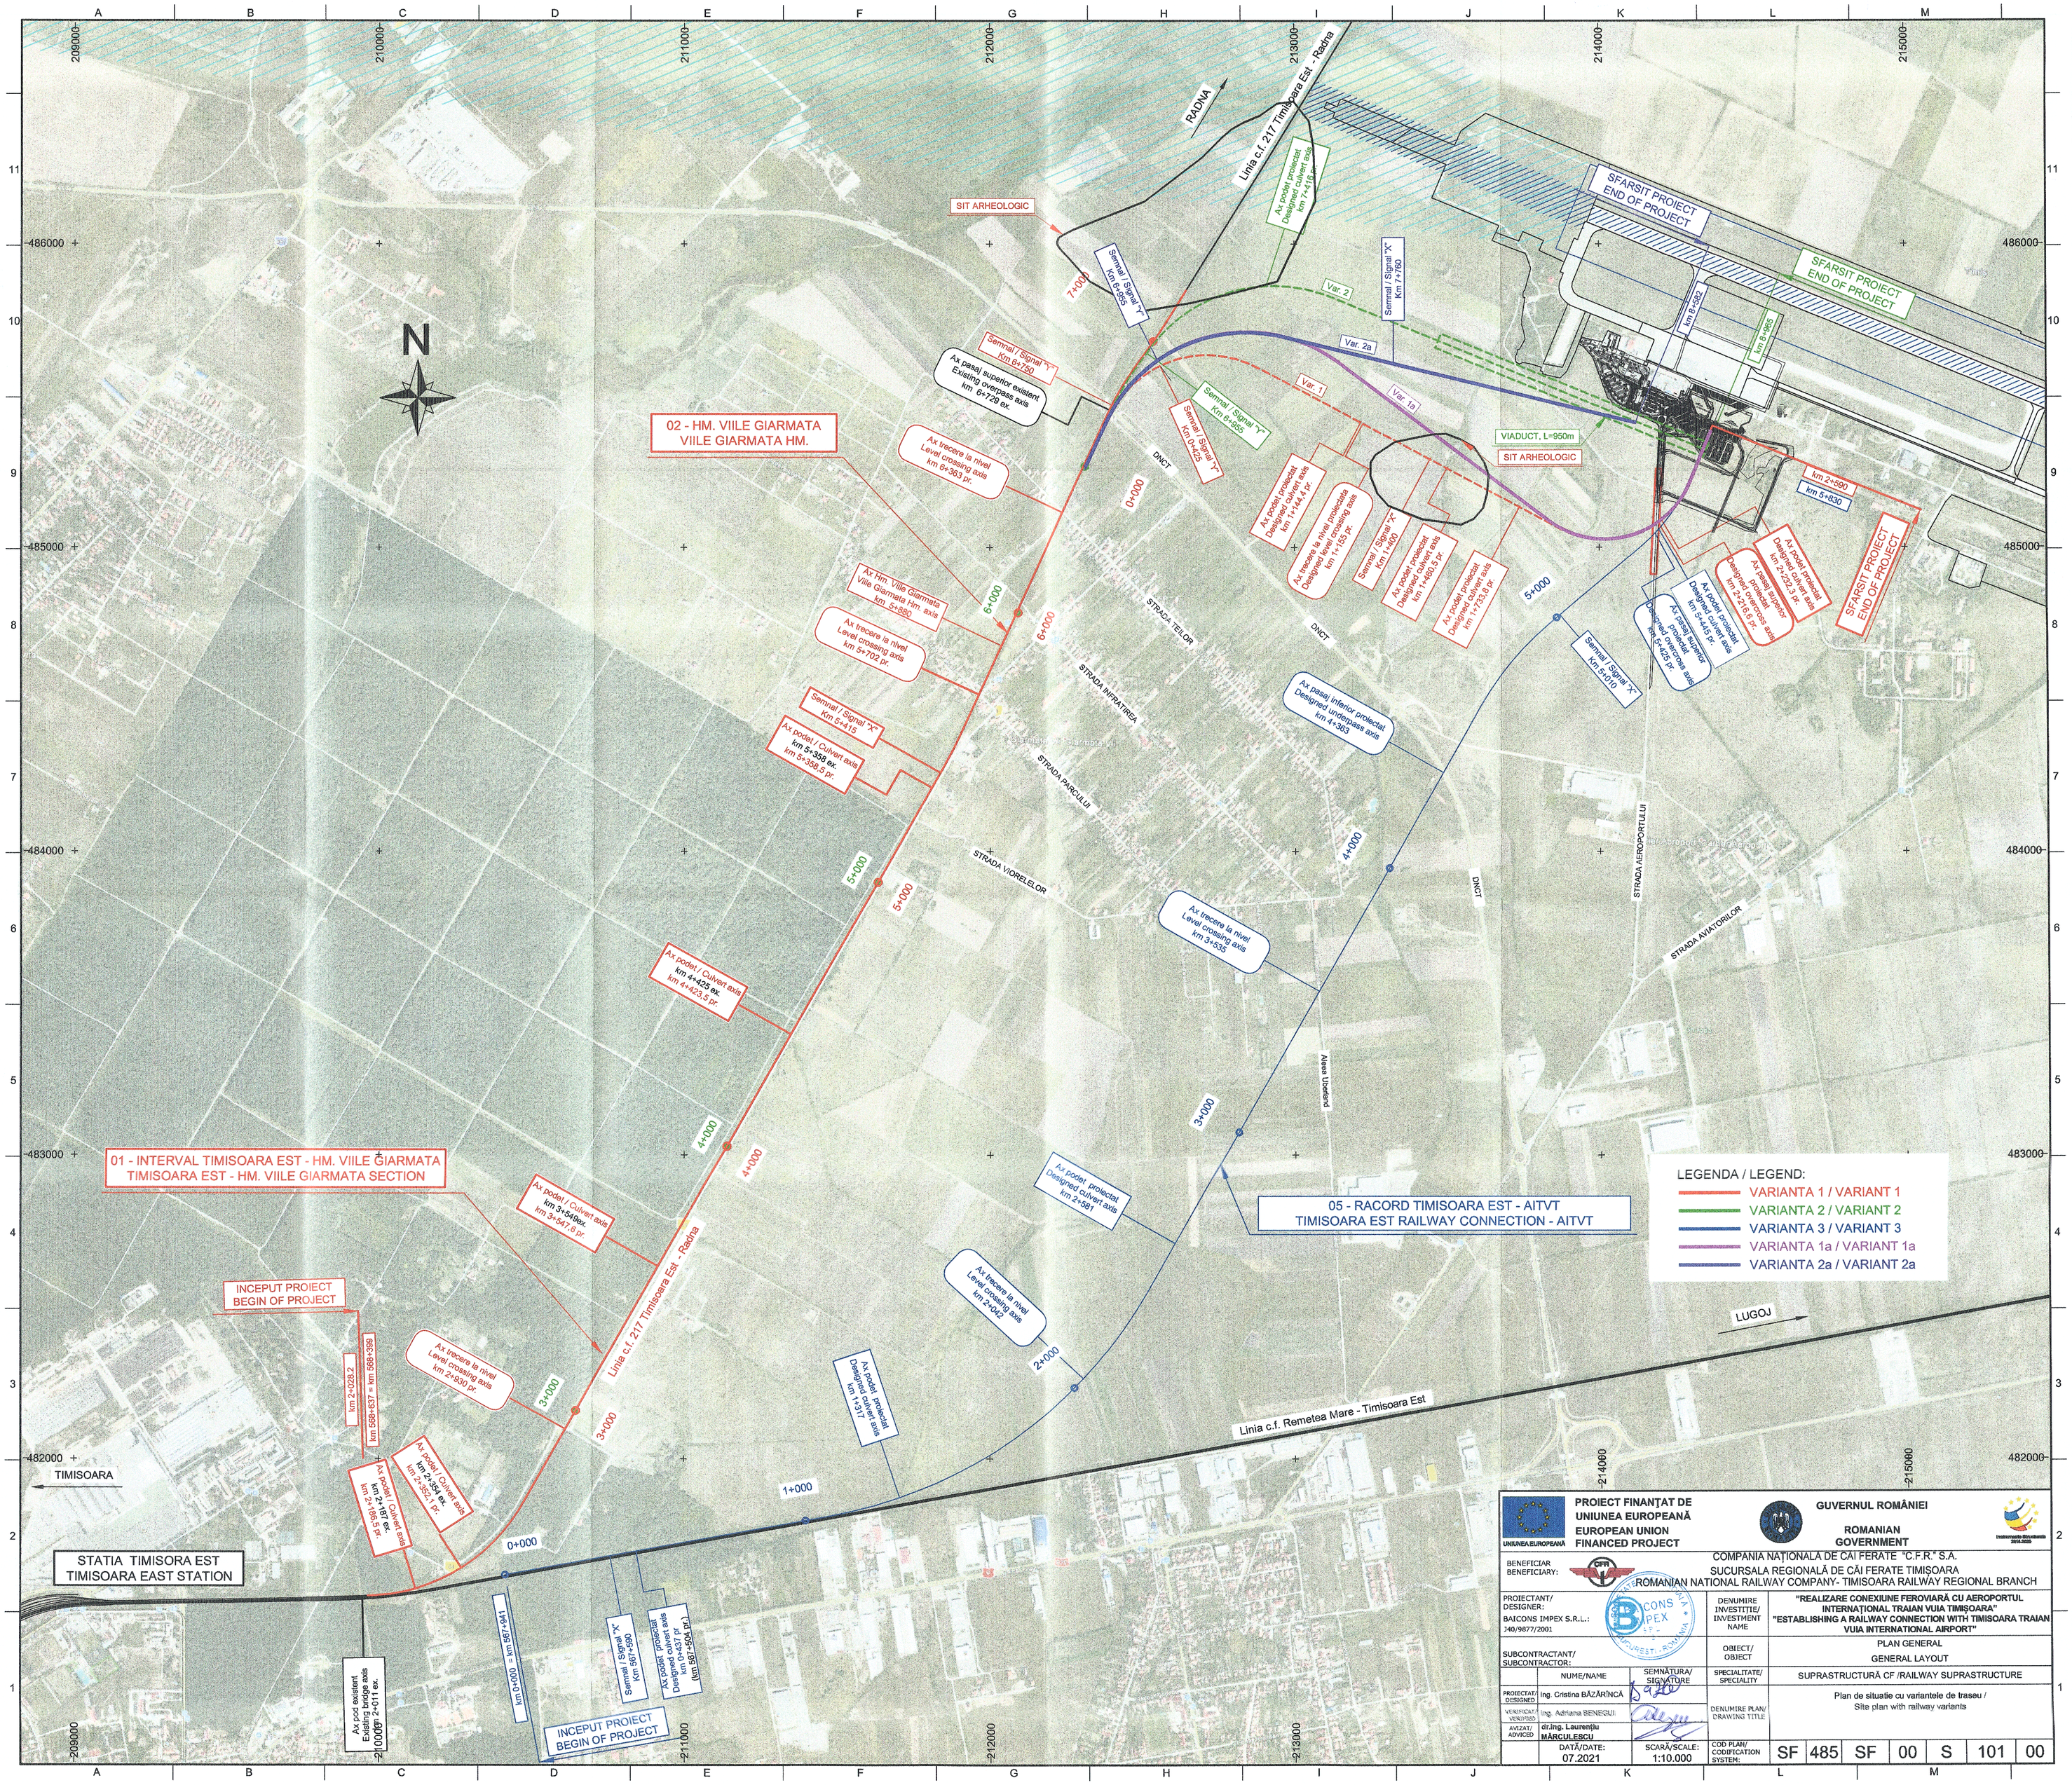

PROIECT FINANȚAT DE UNIUNEA EUROPEANĂ
EUROPEAN UNION FINANCED PROJECT

GUVERNUL ROMÂNIEI
ROMANIAN GOVERNMENT

BENEFICIAR / BENEFICIARY: COMPANIA NAȚIONALĂ DE CĂI FERATE "C.F.R." S.A.
SUCURSALA REGIONALĂ DE CĂI FERATE TIMIȘOARA
ROMANIAN NATIONAL RAILWAY COMPANY- TIMISOARA RAILWAY REGIONAL BRANCH

PROIECTANT/ DESIGNER: BAICONS IMPEX S.R.L.: J40/9877/2001

DENUMIRE INVESTIȚIE/ INVESTMENT NAME: "REALIZARE CONEXIUNE FEROVIARĂ CU AEROPORTUL INTERNAȚIONAL TRAIAN VUIA TIMIȘOARA" / "ESTABLISHING A RAILWAY CONNECTION WITH TIMISOARA TRAIAN VUIA INTERNATIONAL AIRPORT"

SUBCONTRACTANT/ SUBCONTRACTOR:

OBIECT/ OBJECT: PLAN GENERAL / GENERAL LAYOUT

	NUME/NAME	SEMNĂTURA/ SIGNATURE
PROIECTAT/ DESIGNED	ing. Cristina BĂZĂRINCĂ	
VERIFICAT/ VERIFIED	ing. Adriana BENEQUI	
AVIZAT/ ADVICED	dr.ing. Laurențiu MĂRCULESCU	

SPECIALITATE/ SPECIALITY: SUPRASTRUCTURĂ CF /RAILWAY SUPRASTRUCTURE

DENUMIRE PLAN/ DRAWING TITLE: Plan de situație cu variantele de traseu / Site plan with railway variants

DATĂ/DATE: 07.2021

SCARĂ/SCALE: 1:10.000

COD PLAN/ CODIFICATION SYSTEM: SF | 485 | SF | 00 | S | 101 | 00