ETAJ/ FIRST FLOOR

NR.CAMERE/ ROOM NUMBER	DENUMIRE CAMERĂ/ ROOM DESTINATION	SUPRAFAȚĂ UTILĂ/ NET AREA m.p.	PERIMETRU/ PERIMETER (m)	PEREȚI/ WALL FINISH	PARDOSEALA/ FLOOR FINISH	TAVANE/ CEILING FINISH
E.01	CASA SCĂRII/ STAIRCASE	6.71	12.57	Vopsitorie lavabilă/ Washable paint	Piatră naturală antiderapantă/ Slip resistant natural stone	Vopsitorie lavabilă/ Washable paint
E.02	HOL/ HALLWAY	1.61	5.48	Vopsitorie lavabilă/ Washable paint	Piatră naturală antiderapantă/ Slip resistant natural stone	Vopsitorie lavabilă/ Washable paint
E.03	BIROU/ OFFICE ROOM	18.68	17.62	Vopsitorie lavabilă/ Washable paint	Parchet lemn/ Wood parquet	Vopsitorie lavabilă/ Washable paint
E.04	GRUP SANITAR/ SANITARY GROUP	5.41	9.40	Placă naturală H = 2.70m + vopsitorie lavabilă/ Natural stone H= 2.70m + washable paint	Piatră naturală antiderapantă/ Slip resistant natural stone	Vopsitorie lavabilă/ Washable paint
E.05	HOL/ HALLWAY	7.50	13.86	Vopsitorie lavabilă/ Washable paint	Piatră naturală antiderapantă/ Slip resistant natural stone	Vopsitorie lavabilă/ Washable paint
E.06	GRUP SANITAR/ SANITARY GROUP	2.79	6.75	Placă naturală H = 2.70m + vopsitorie lavabilă/ Natural stone H= 2.70m + washable paint	Piatră naturală antiderapantă/ Slip resistant natural stone	Vopsitorie lavabilă/ Washable paint
E.07	CHICHINEȚĂ/ KITCHENETTE	8.72	10.69	Vopsitorie lavabilă, bandă ceramică/ Washable paint, ceramic tiles (countertop area)	Piatră naturală antiderapantă/ Slip resistant natural stone	Vopsitorie lavabilă/ Washable paint
E.08	BIROU/ OFFICE ROOM	15.61	15.84	Vopsitorie lavabilă/ Washable paint	Parchet lemn/ Wood parquet	Vopsitorie lavabilă/ Washable paint
E.09	BIROU/ OFFICE ROOM	12.64	15.25	Vopsitorie lavabilă/ Washable paint	Parchet lemn/ Wood parquet	Vopsitorie lavabilă/ Washable paint
E.10	GRUP SANITAR/ SANITARY GROUP	3.50	9.10	Placă naturală H = 2.70m + vopsitorie lavabilă/ Natural stone H= 2.70m + washable paint	Piatră naturală antiderapantă/ Slip resistant natural stone	Vopsitorie lavabilă/ Washable paint
Total		83.84				

Plan etaj / First floor plan

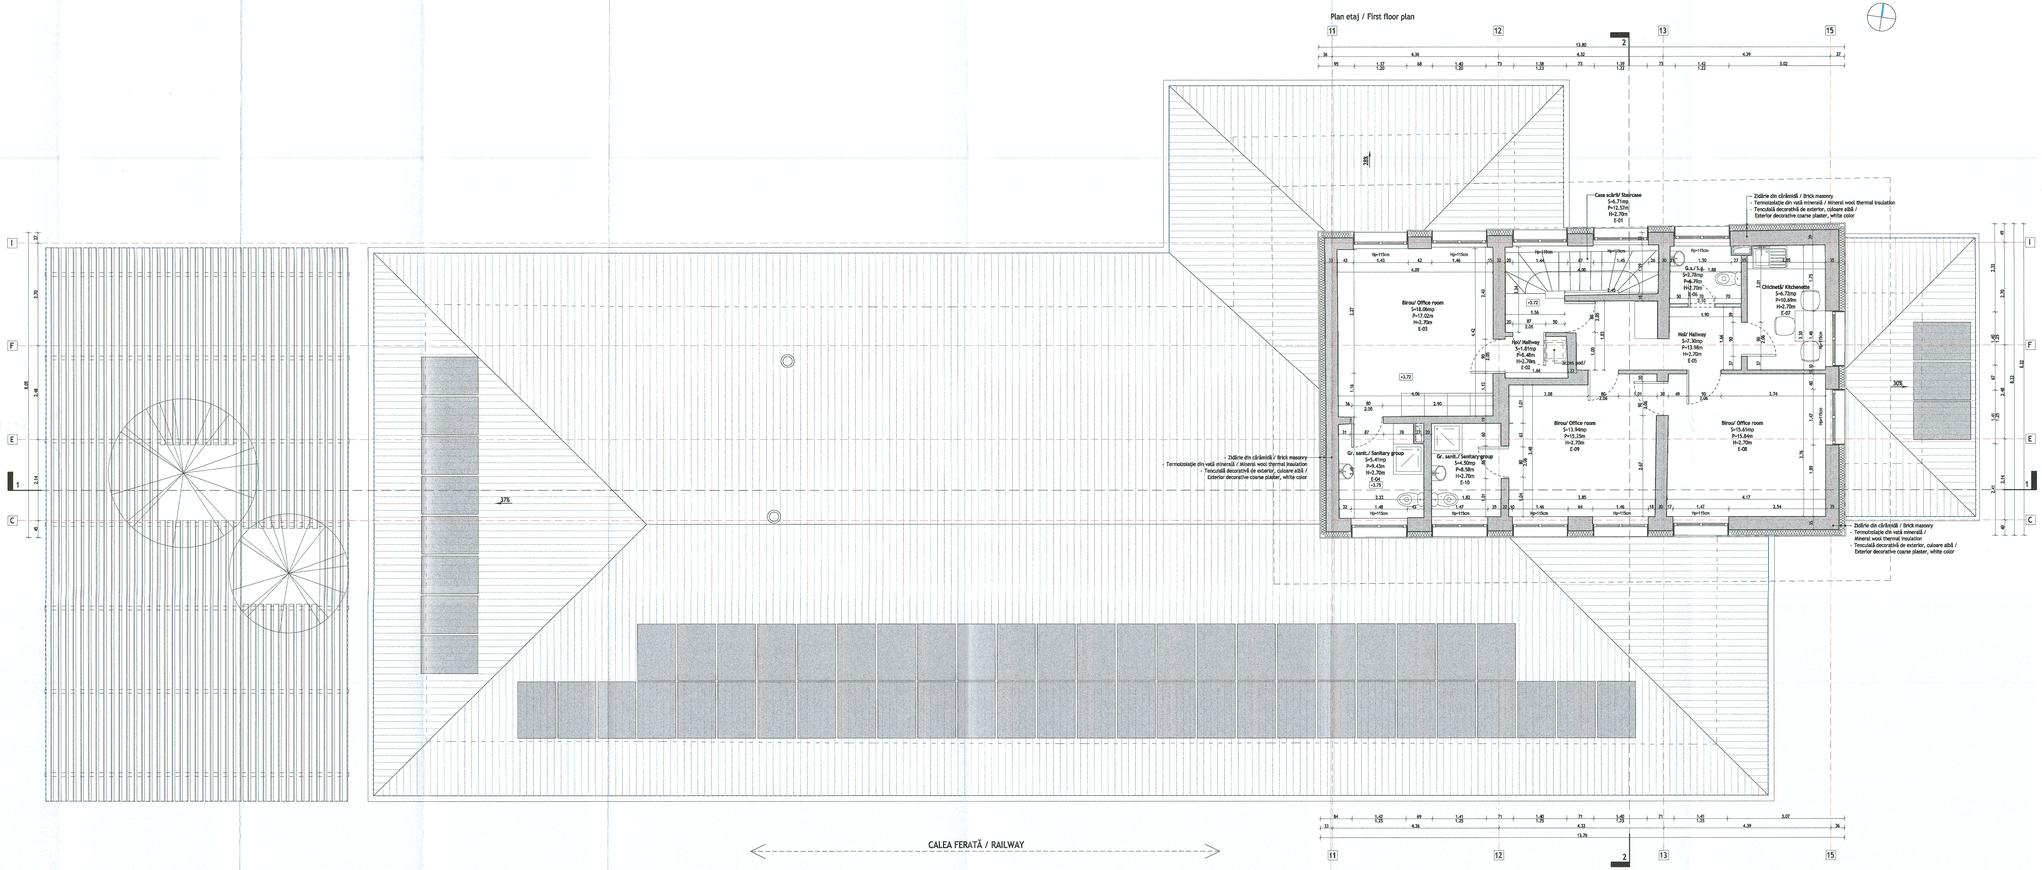

BILANȚ SUPRAFEȚE

S.c. ETAJ 1 = 113.07mp
S.u. ETAJ 1 = 82.84mp

Demolare/ Demolition
Propunere/ Proposal

CLASA DE IMPORTANȚĂ - cf. P100/2013
CATEGORIA DE IMPORTANȚĂ - (A) - cf. HG 766/1997

ORDIN ARHITECT
Liviu - Gabriel BAICU
Mitted cu drept de semnătură

ENTITATE CONTRACTANTĂ BENEFICIAR/	COMPANIA NAȚIONALĂ DE CĂI FERATE "C.F.R." S.A. ROMANIAN NATIONAL RAILWAY COMPANY
CONTRACTANT/ CONTRACTOR ASOCIEREA/JV	BAICONS SRRS S.R.L. / C.F.R.C.F.R. S.A.
DENUMIRE INVESTIȚIE/ INVESTMENT NAME	"Studiu de Fezabilitate pentru Electrificarea și Reabilitarea liniei de cale ferată Constanța - Mangalia" "Feasibility Study for Electrification and Rehabilitation of the Constanța - Mangalia Railway Line"
NUME/NAME	SEMNĂTURA/ SIGNATURE
PROIECTAT/ DESIGNED	ing. Liviu G. BAICU
VERIFICAT/ CHECKED	ing. Ștefan TIU
AVIZAT/ APPROVED	ing. Marin BAICU
SECȚIUNE/ SECTION SPECIALITATE/ DISCIPLINE	STAȚIA / STATION EFORIE NORD
OBIECT/ OBJECT	ARHITECTURĂ / ARCHITECTURE
DENUMIRE PLANȘĂ/ SHEET NAME	CLĂDIRE CĂLĂTORI / TRAIN STATION BUILDING
DATA/DATE: 05.2023	SCARA/SCALE: 1:50
COD PLANȘĂ/ PLAN CODE	PLAN ETAJ / FIRST FLOOR PLAN
	SF 6 SF 07 Arh C01 103 R4