Plan învelitoare / Roof plan

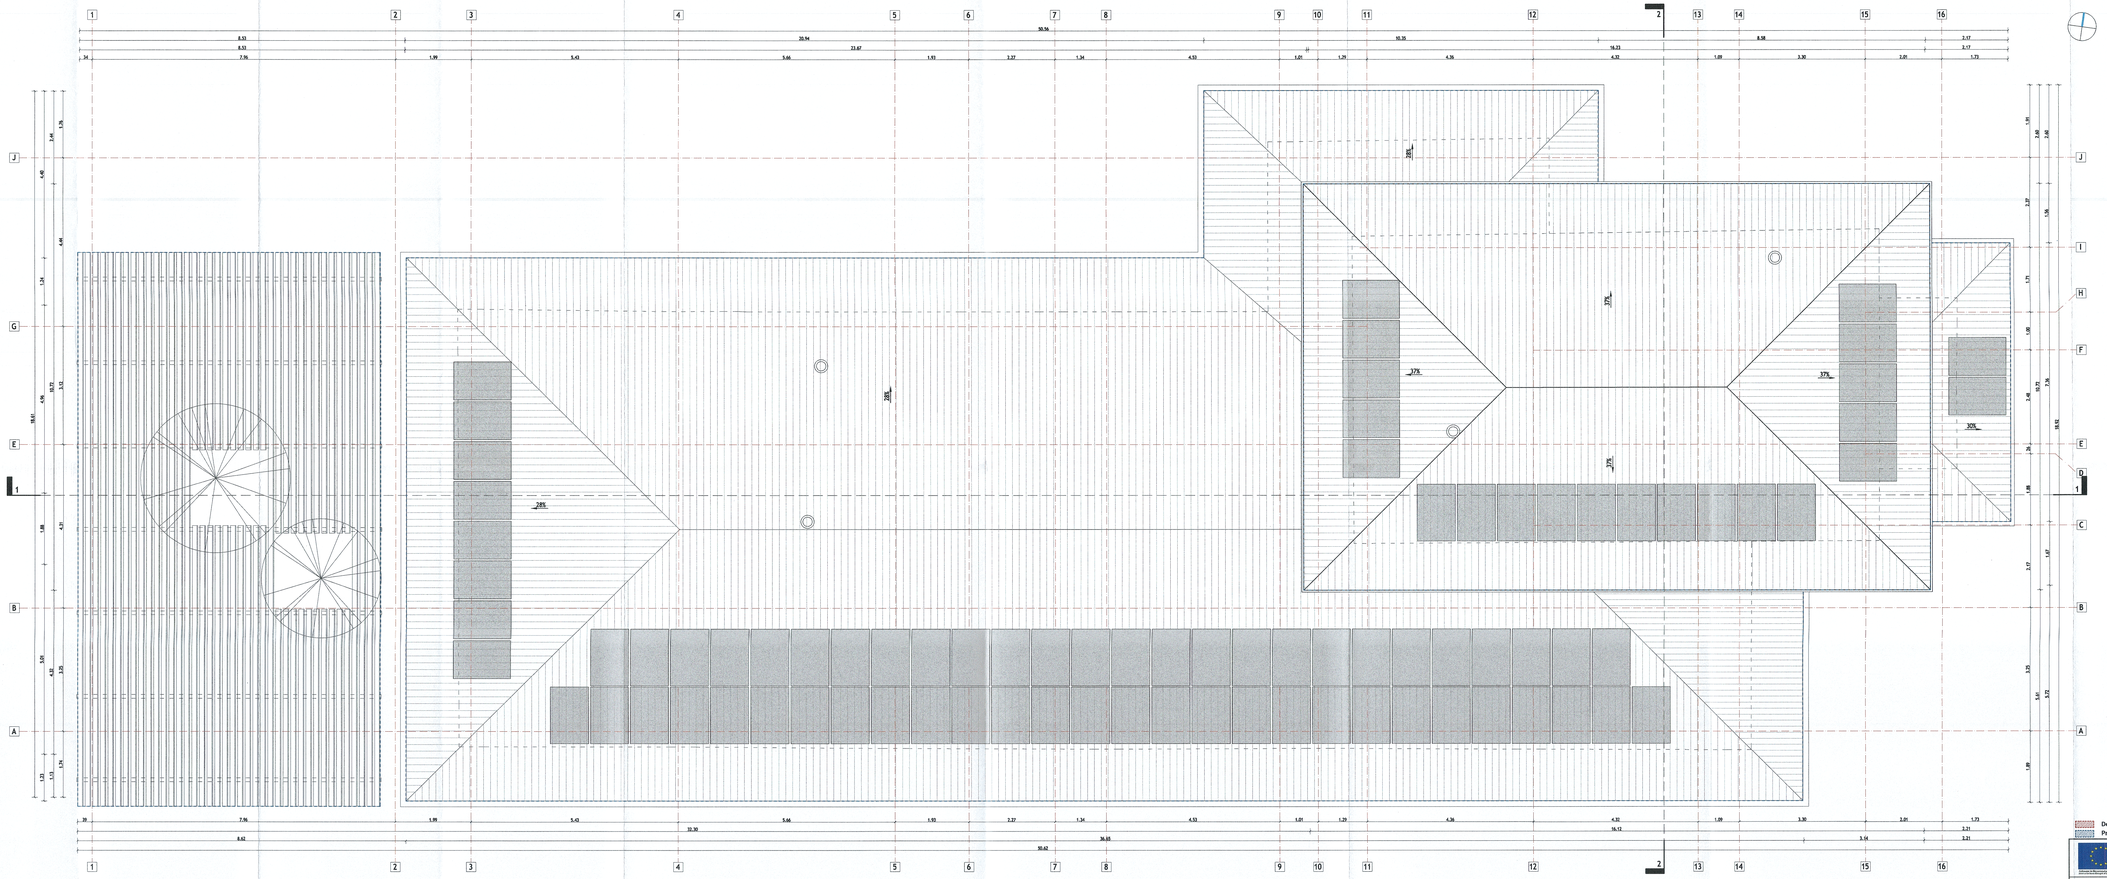

Demolare/ Demolition
Propunere/ Proposal

CLASA DE IMPORTANȚĂ / IMPORTANCE CLASS - II - cf. P100/2013
CATEGORIA DE IMPORTANȚĂ / IMPORTANCE CATEGORY - A - cf. HG 766/1997

Livia - Gabriel BAICU
ARHITECT cu drept de semnătură

ENTITATE CONTRACTANTA BENEFICIAR/	COMPANIA NAȚIONALĂ DE CĂI FERATE "C.F.R." S.A. ROMANIAN NATIONAL RAILWAY COMPANY
CONTRACTANT/CONTRACTOR ASOCIEREA/JV	DENUMIRE INVESTIȚIE/ INVESTMENT NAME: "Studiu de Fezabilitate pentru Electrificarea și Reabilitarea liniei de cale ferată Constanța - Mangalia" / "Feasibility Study for Electrification and Rehabilitation of the Constanța - Mangalia Railway Line"
	SECȚIUNE/ SECTION: STAȚIA / STATION EFORIE NORD
NUME/NAME — SEMNĂTURA/ SIGNATURA — SPECIALITATE/ SPECIALITY: ARHITECTURĂ / ARCHITECTURE	
REDACTAT/ DESIGNED: arh. Liviu G. BAICU	OBIECT/ OBJECT: CLĂDIRE CĂLĂTORI / TRAIN STATION BUILDING
VERIFICAT/ CHECKED: ing. Ilioria TIU	DENUMIRE PLAN/ NAME PLAN: PLAN ÎNVELITOARE / ROOF PLAN
APROBAT/ APPROVED: ing. Marin BAICU	
DATA/DATE: 09.2023	SCARA/SCALE: 1:50
COD PLAN/ PLAN CODE: SF 6 SF 07 Arh C01 104 R4	