


ANCORARE COMPLET COMPENSATA COMUNA
FULL COMPENSATED CATENARY ANCHORING

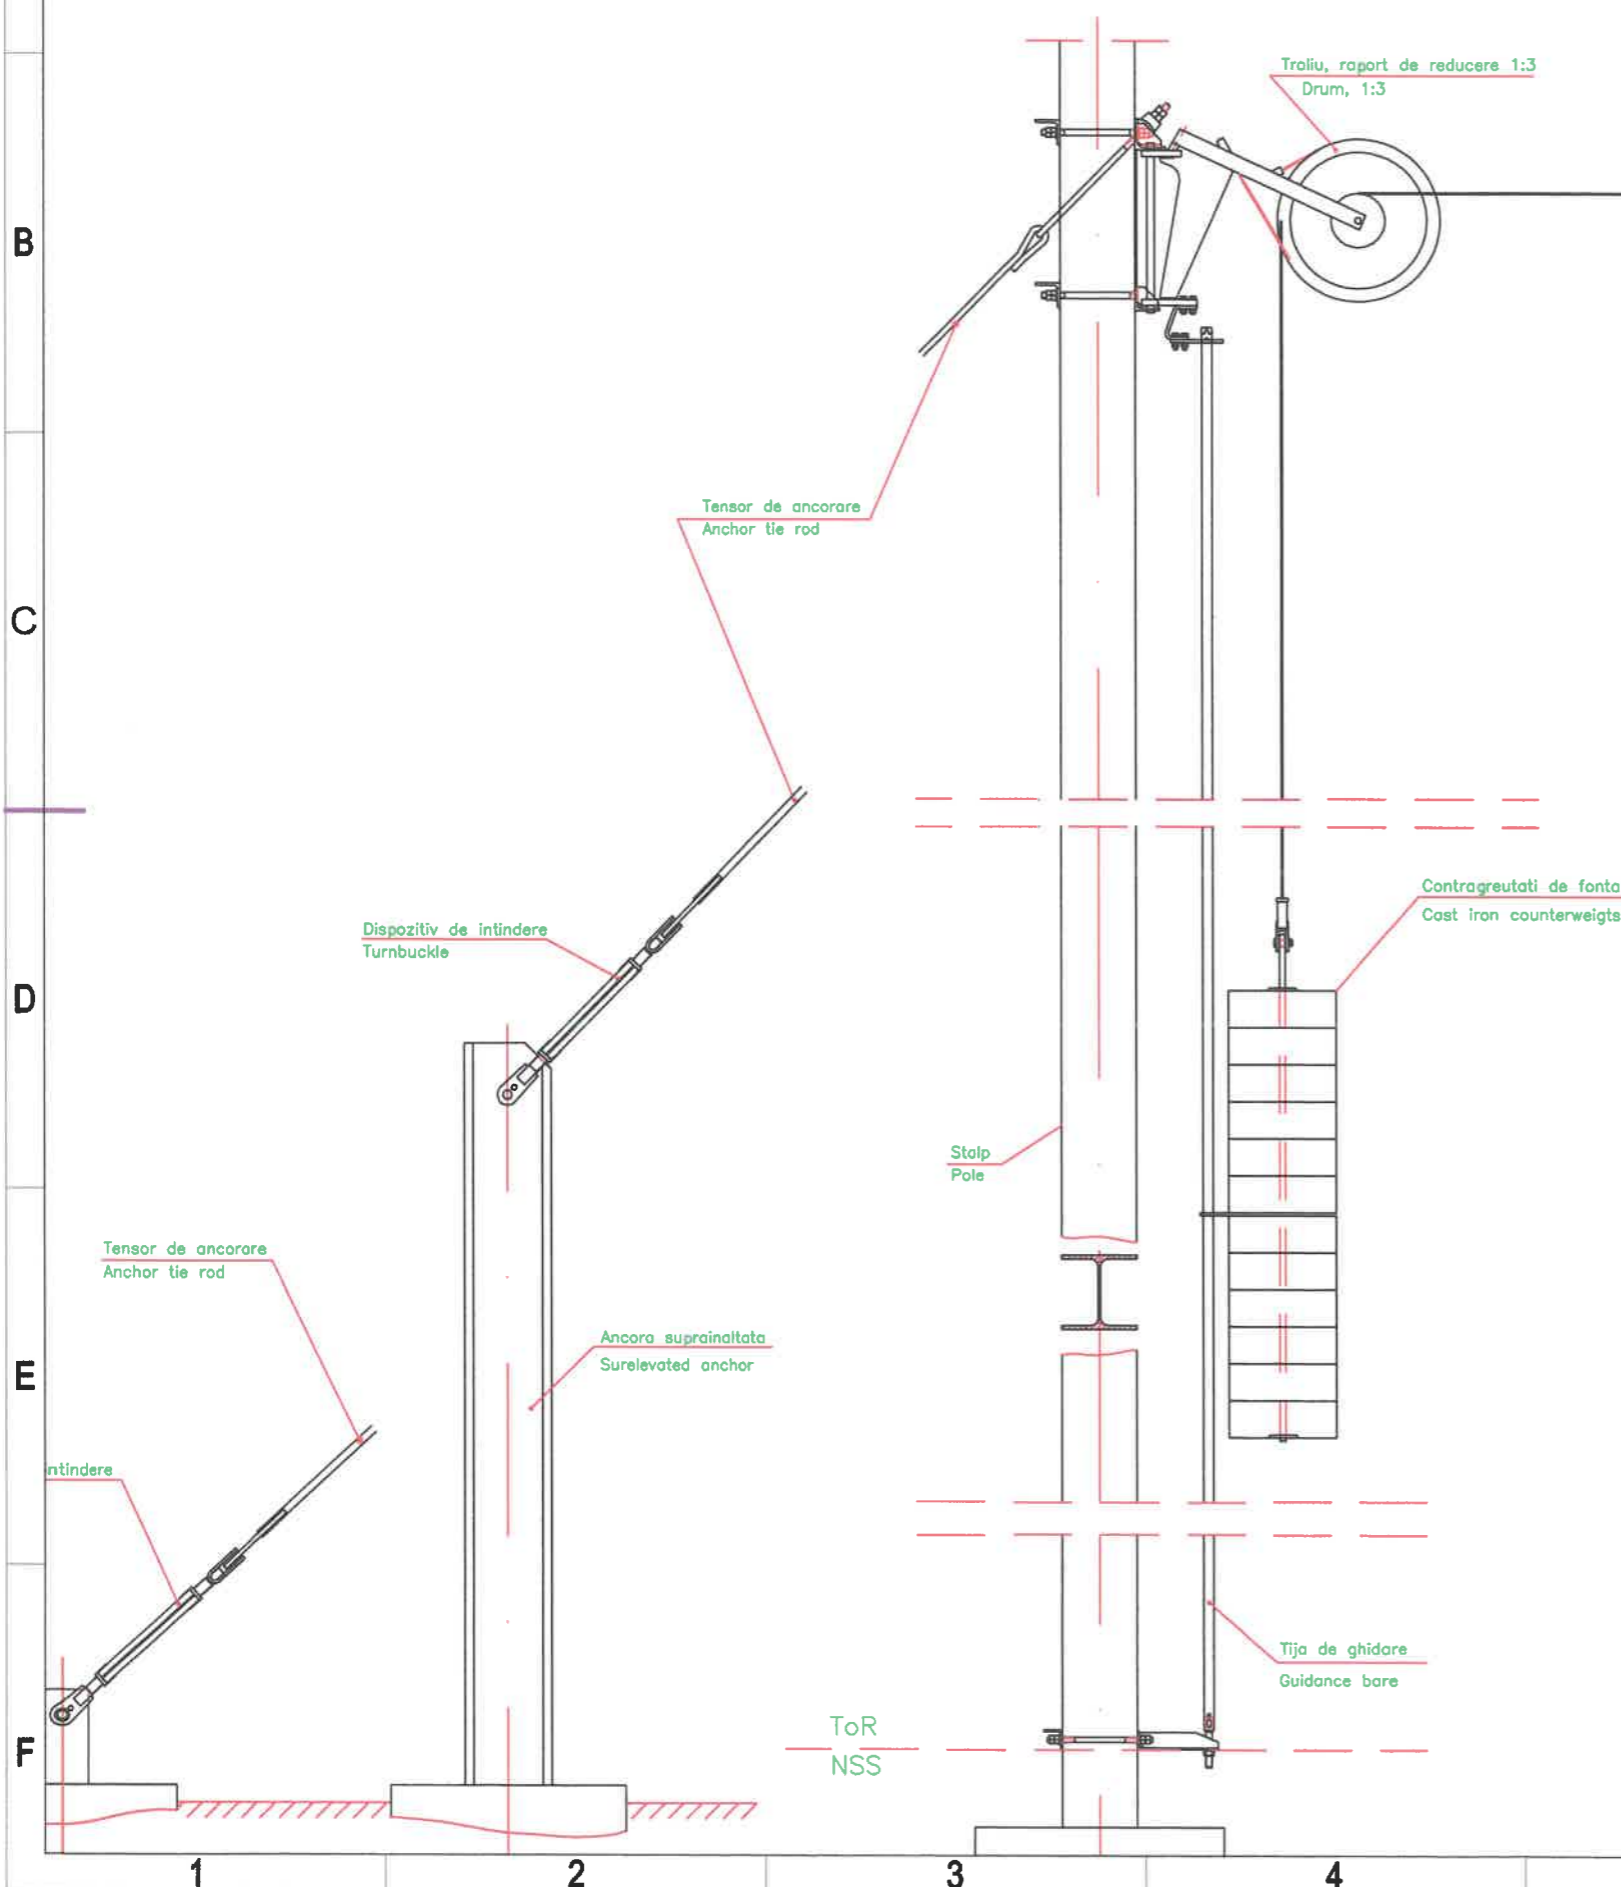

PROIECT FINANȚAT DE UNIUNEA EUROPEANĂ EUROPEAN UNION FINANCED PROJECT		GUVERNUL ROMÂNIEI GOVERNMENT OF ROMANIA		COMPANIA NAȚIONALĂ DE CĂI FERATE "C.F.R." S.A. ROMANIAN RAILWAY NATIONAL COMPANY
PROIECTANT/ DESIGNER: ASOCIEREA/ JOINT VENTURE: & BAICONS Impex SRL & INGENIERIA ESPECIALIZADA OBRA CIVIL E INDUSTRIAL SA 340/9877/2001 & 340/20534/2004		DENUMIRE PROIECT/ DENUMIRE LUCRARE: MODERNIZAREA INFRASTRUCTURII DE CALE FERATĂ DINTRE STAȚIILE CF BUCUREȘTI NORD - JILAVA - GIURGIU NORD - GIURGIU NORD FRONTIERĂ MODERNIZATION OF THE RAILWAY INFRASTRUCTURE BUCHAREST NORTH - JILAVA - GIURGIU NORTH - GIURGIU NORTH BORDER		PROJECT TITLE/ WORKS TITLE: MODERNIZATION OF THE RAILWAY INFRASTRUCTURE BUCHAREST NORTH - JILAVA - GIURGIU NORTH - GIURGIU NORTH BORDER
PROIECTANT/ DESIGNER: ing. Mugurel BIGU	NUME/NAME: ing. Mugurel BIGU	SEMNATURA/ SIGNATURE: 	SPECIALITATE/ SPECIALITY: LINIA DE CONTACT CONTACT LINE	EXEMPLAR NR./ EXEMPLAR NO.: 1
EXPERT CHEIE/ KEY EXPERT: dr.ing. Valentin GOLEA	NUME/NAME: dr.ing. Valentin GOLEA	SEMNATURA/ SIGNATURE: 	DENUMIRE PLAN/ DRAWING TITLE: Ancorare complet compensata comuna Full compensated catenary anchoring	
MP/PM: ing. Marin BAICU	NUME/NAME: ing. Marin BAICU	SEMNATURA/ SIGNATURE: 	SPECIALITATE/ SPECIALITY: Ancorare complet compensata comuna Full compensated catenary anchoring	COD PLAN/ CODIFICATION SYSTEM: SF 207 002 00 Lc01 03 04
DATA/DATE: 06.2023		SCARA/SCALE: 	EXEMPLAR NR./ EXEMPLAR NO.: 1	