


LCD LED 40"

monitoare persoane cu mobilitate redusa

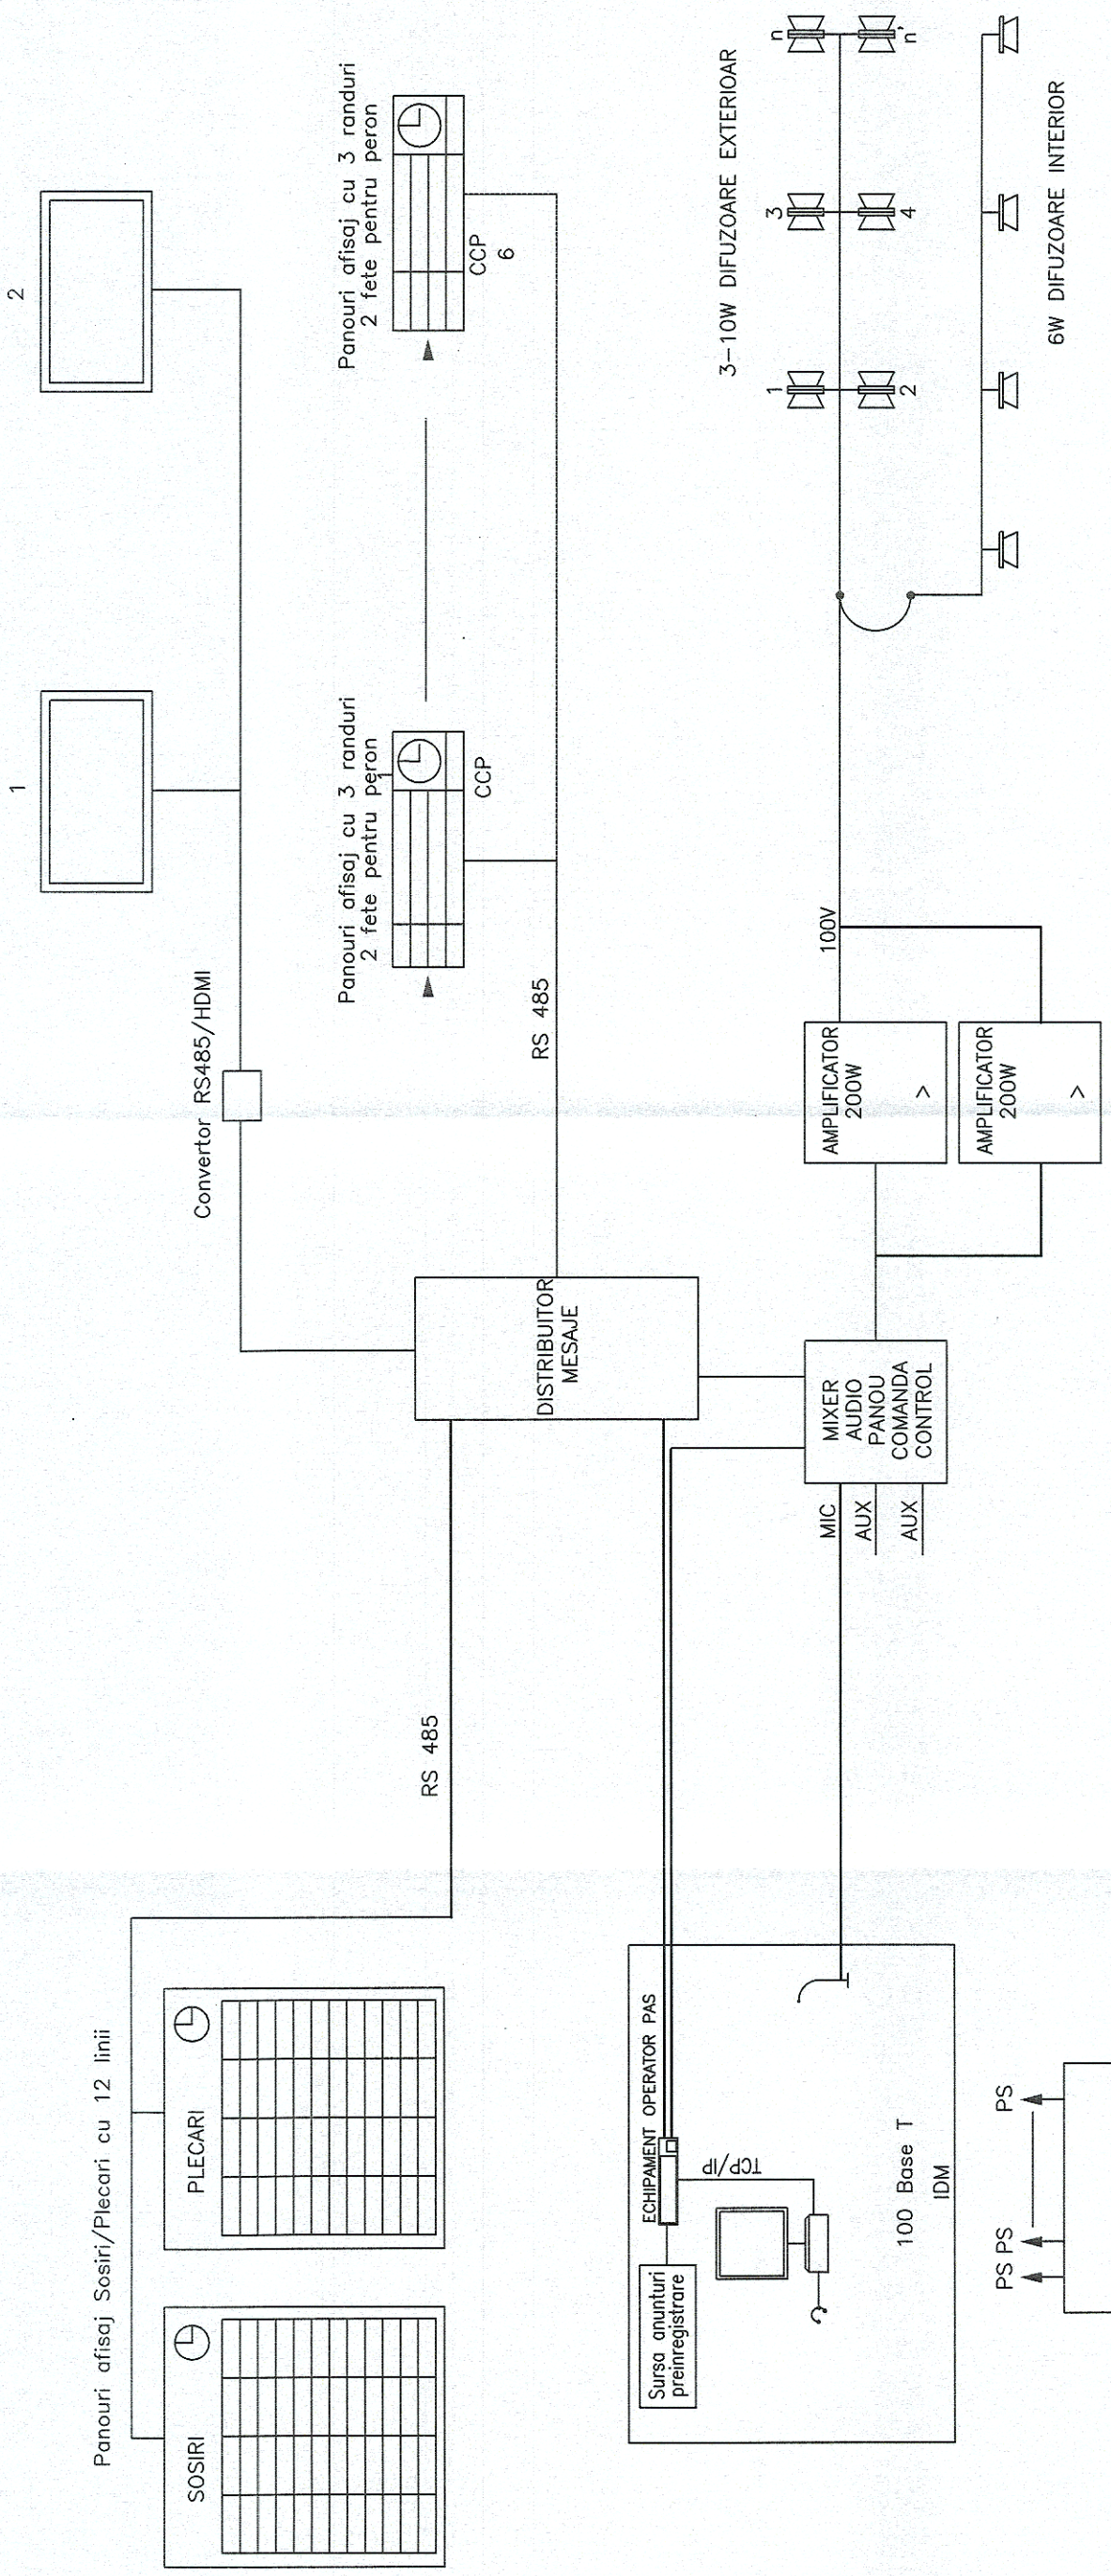

Sursa de alimentare protejata
230V/50Hz

PROIECT FINANȚAT DE UNIUNEA EUROPEANĂ EUROPEAN UNION FINANCED PROJECT

GUVERNUL ROMÂNIEI GOVERNMENT OF ROMANIA

COMPANIA NAȚIONALĂ DE CĂI FERATE "C.F.R." S.A. ROMANIAN RAILWAY NATIONAL COMPANY

PROIECTANT/ DESIGNER: ASOCIEREA/ JOINT VENTURE: BACONS Impex SRL & acciona INGINERIA ESPECIALIZATA IN OBRA CIVIL E INDUSTRIAL SA J40108772001 J40205342004	DENUMIRE PROIECT/ DENUMIRE LUCRARE: MODERNIZAREA INFRASTRUCTURII DE CALE FERATĂ ÎN DINTRE STAȚIILE CF BUCUREȘTI NORD - JILAVA - GIURGIU NORD - GIURGIU NORD FRONTIERĂ MODERNIZATION OF THE RAILWAY INFRASTRUCTURE BUCHAREST NORTH - JILAVA - GIURGIU NORTH - GIURGIU NORTH BORDER
NUME/NOME: Ing. Daniel MOLDOVAN	SPECIALITATE/ SPECIALITY: TELECOMUNICAȚII FEROVIARE RAILWAY TELECOMMUNICATION
SEMNATURA/ SIGNATURE: 	DENUMIRE PLAN/ DRAWING TITLE: SISTEM DE INFORMARE PUBLIC CALATOR PISIPAS SCHIȚĂ PENTRU STAȚIILE CF MARI PISIPAS PASSENGER INFORMATION SYSTEM SKETCH FOR BIG STATIONS
EXPERT/CHEF/ KEY EXPERT: Ing. Ion PIETROIANU	EXEMPLAR NR./ EXEMPLARY NO.: 1
M/PPM: Ing. Marin BAICU	COD PLAN/CODIFICATION SYSTEM: SF 207 002 00 Tcf04 03 04
DATA/DATE: 06/2023	SCARA/SCALE: -

NOTĂ:
 CONFORM CERINTEI BENEFICIARULUI
 Schiță pentru Stațiile CF Mari:
 Jilava, Giurgiu Nord