



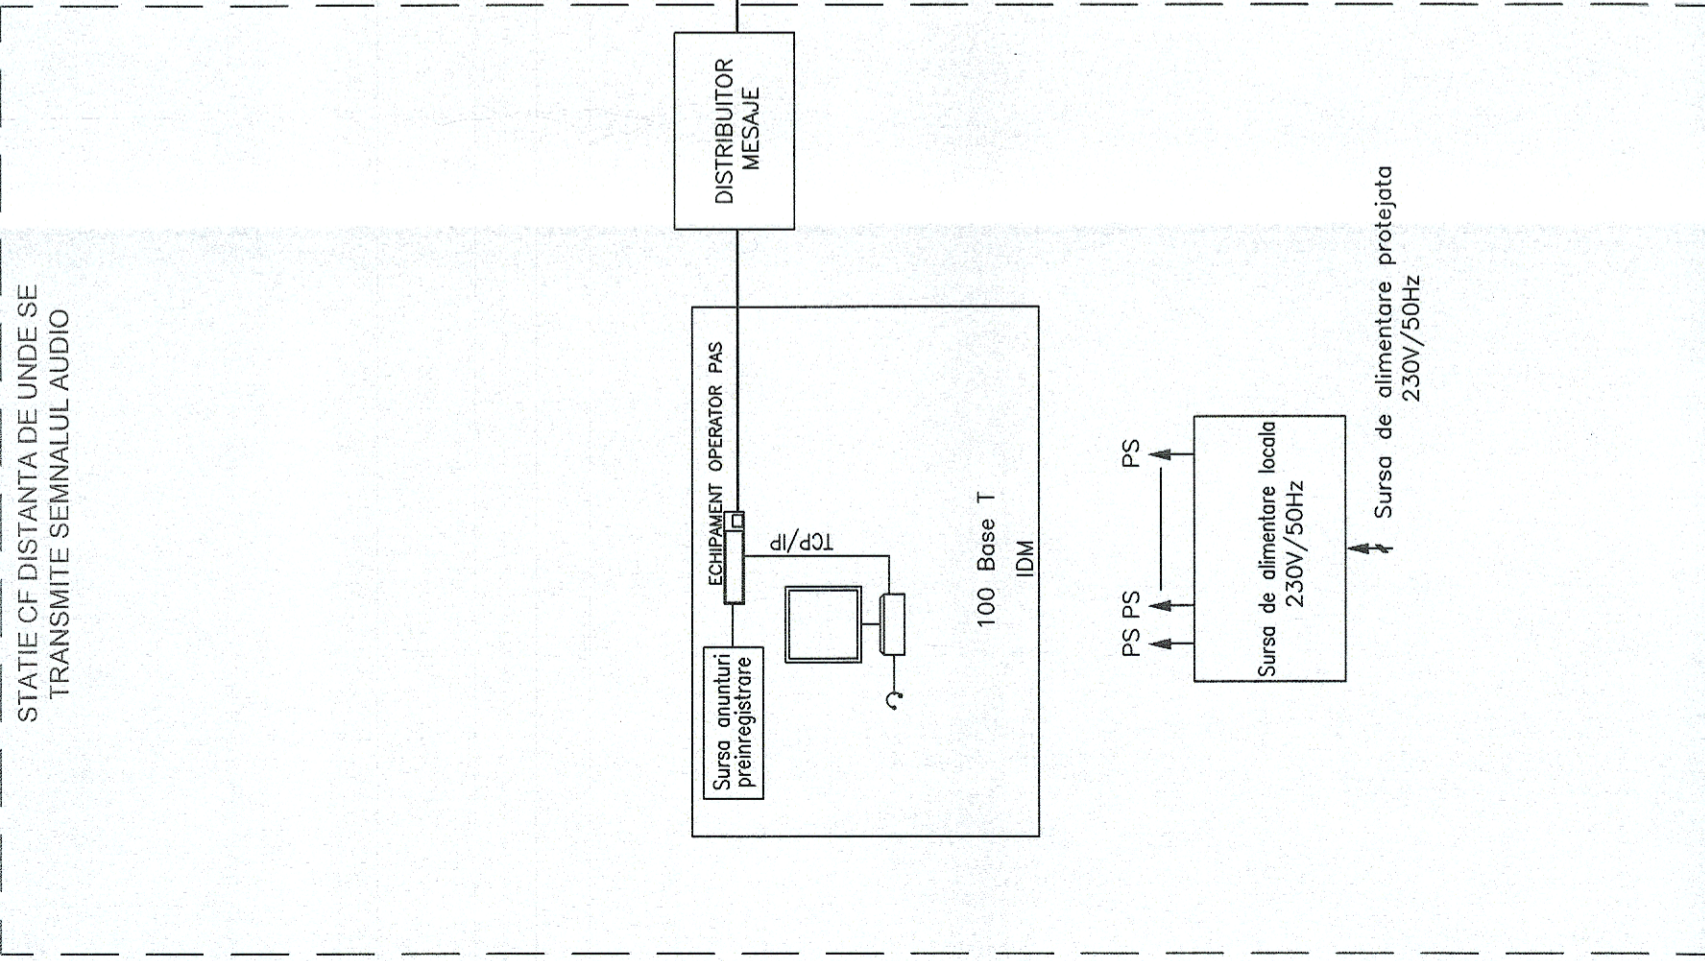

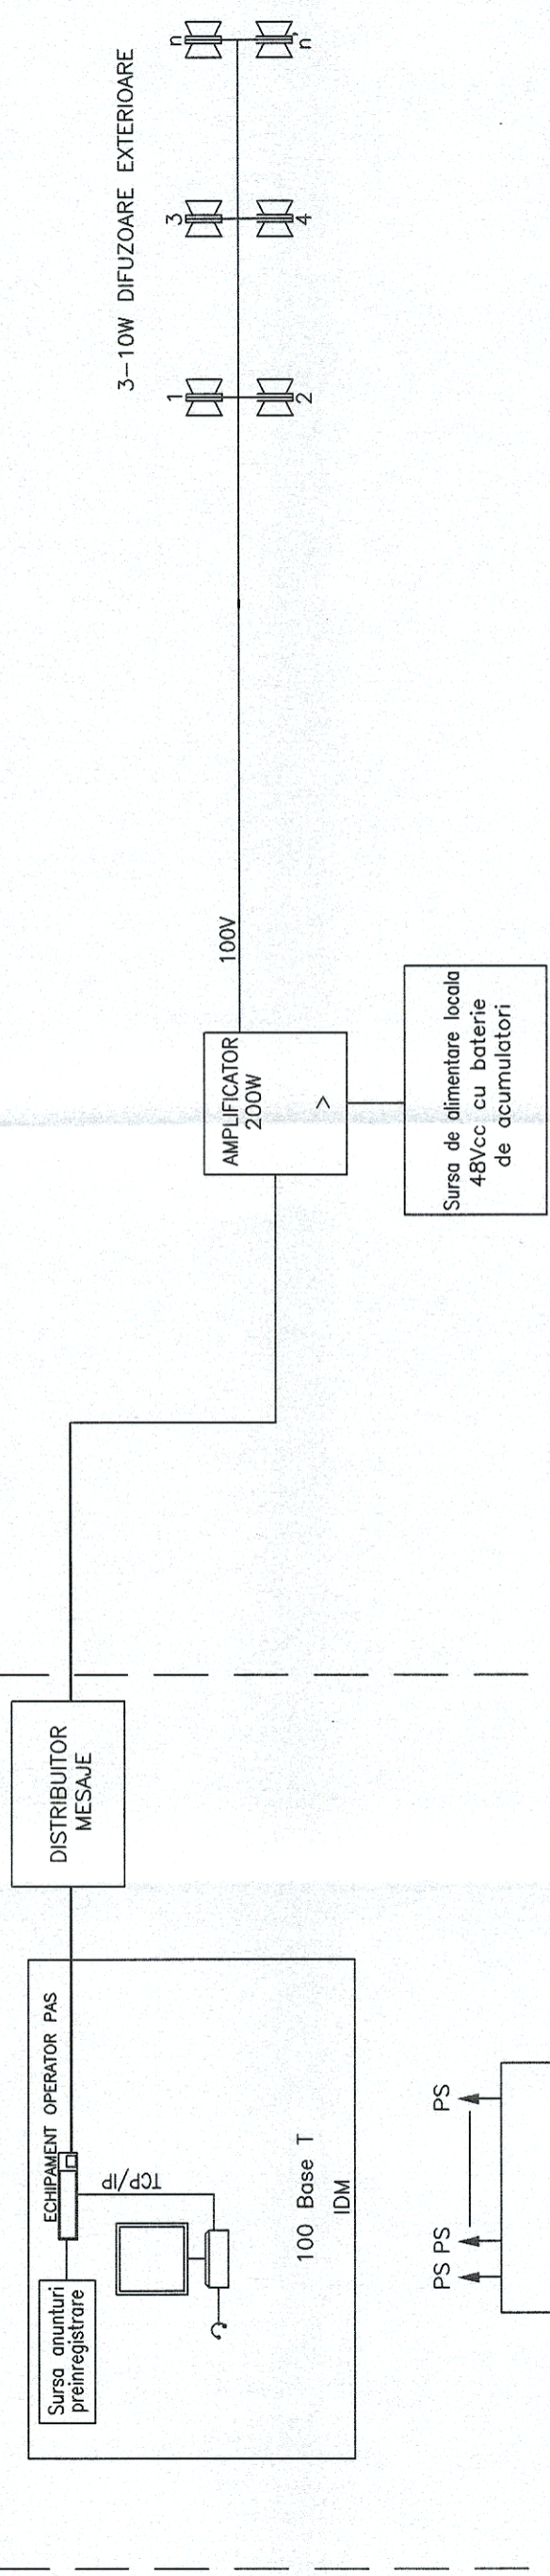

**NOTA:**

CONFORM CERINTEI BENEFICIARULUI  
 Schiță pentru Punctele de Oprire:  
 Sintești, Vlad Tepeș, Tabanu, Daia.

STATIE CF DISTANTA DE UNDE SE  
 TRANSMITE SEMNALUL AUDIO



 PROIECT FINANȚAT DE UNIUNEA EUROPEANĂ EUROPEAN UNION FINANCED PROJECT		 GUVERNUL ROMÂNIEI GOVERNMENT OF ROMANIA	
 BENEFICIAR BENEFICIARY: COMPANIA NAȚIONALĂ DE CĂI FERATE "C.F.R." S.A. ROMANIAN RAILWAY NATIONAL COMPANY		 PROIECTANT/ DESIGNER: ASOCIEREA/ JOINT VENTURE: BACONS Impex SRL & acciona INGENIERIA ESPECIALIZATA IN OBRA CIVIL E INDUSTRIAL SA J4019877/2001 & J4020634/2004	
DENUMIRE PROIECT/ DENUMIRE LUCRARE: PROJECT TITLE/ WORKS TITLE: MODERNIZAREA INFRASTRUCTURII DE CALE FERATĂ DINTRE STATIILE CF BUCUREȘTI NORD - JILAVA - GIURGIU NORD - GIURGIU NORD FRONTIERĂ MODERNIZATION OF THE RAILWAY INFRASTRUCTURE BUCHAREST NORTH - JILAVA - GIURGIU NORTH - GIURGIU NORTH BORDER		SPECIALITATE/ SPECIALITY: TELECOMUNICAȚII FEROVIARE RAILWAY TELECOMMUNICATION	
DATA/DATE: 06/2023		DENUMIRE PLAN/ Denumire Title: SISTEM DE ANUNȚARE PUBLICĂ CĂLĂTOR CU DIFUZOARE SCHIȚĂ PENTRU PUNCTELE DE OPRIRE PASSENGER ANNOUNCEMENT SYSTEM WHITH SPEAKERS SKETCH FOR STOPPING POINTS	
SCARA/SCALE: -		EXEMPLAR NR/ EXEMPLARY NO. 1	
SF 207 002 00 Tcf05 01 04			