


Magazie Băneasa - Plan învelitoare / Storage building Băneasa - Roof floor

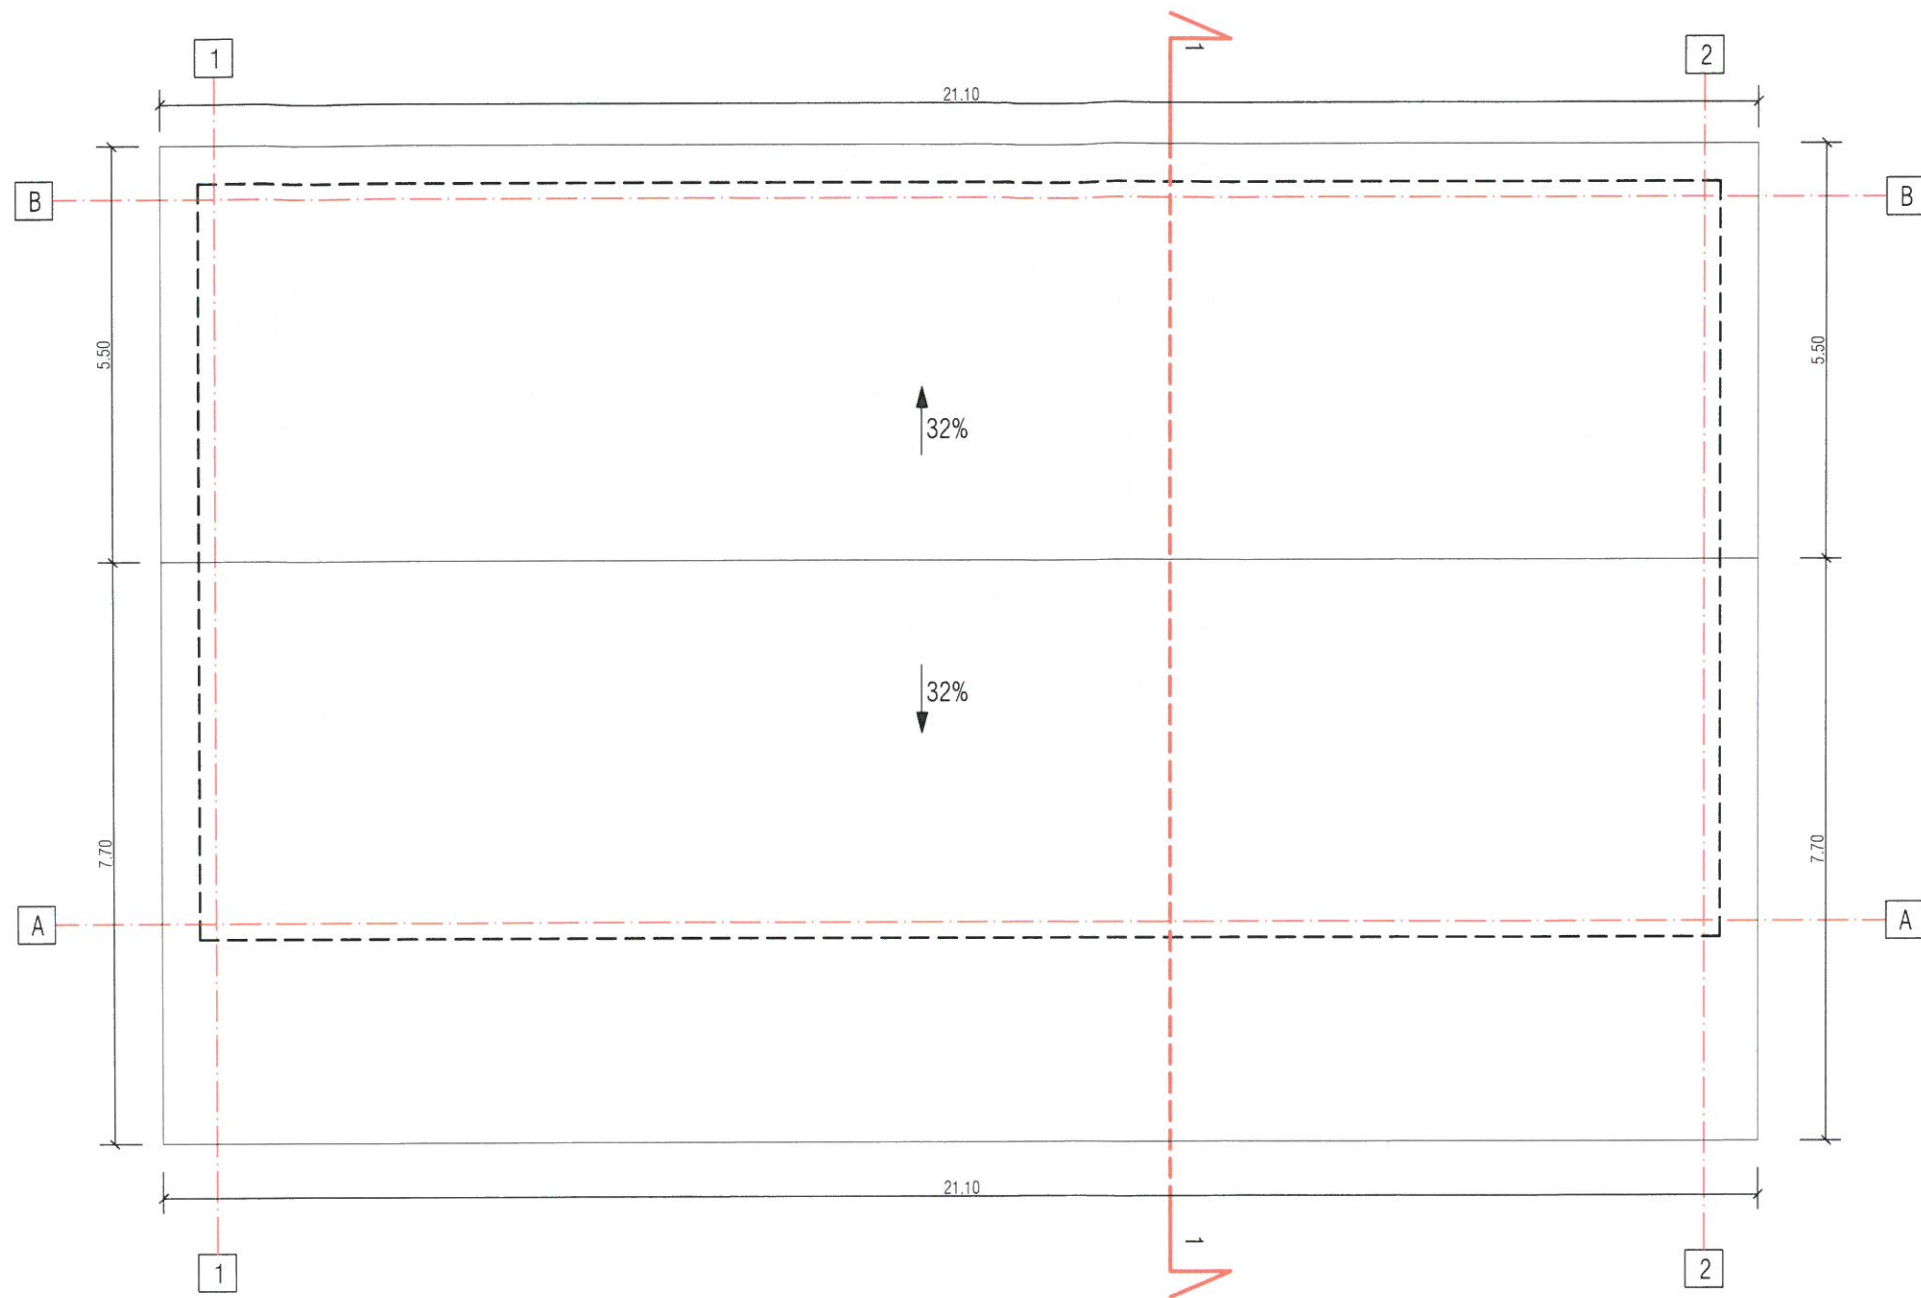

 <b>PROIECT FINANȚAT DE UNIUNEA EUROPEANĂ</b> EUROPEAN UNION FINANCED PROJECT		 <b>GUVERNUL ROMÂNIEI</b> GOVERNMENT OF ROMANIA		 Instrumente Structurale 2014-2020
BENEFICIAR BENEFICIARY:		 <b>COMPANIA NAȚIONALĂ DE CĂI FERATE "C.F.R." S.A.</b> ROMANIAN RAILWAY NATIONAL COMPANY		
PROIECTANT/ DESIGNER: ASOCIEREA/ JOINT VENTURE:		 BALDONI & acciona Ingineria		DENUMIRE PROIECT/ DENUMIRE LUCRARE: PROJECT TITLE/ WORKS TITLE:
140/9877/2001      140/20534/2004		"MODERNIZAREA LINIEI CF BUCUREȘTI NORD-JILAVA-GIURGIU NORD - GIURGIU NORD FRONTIERĂ" Lot 2 - MODERNIZAREA INFRASTRUCTURII DE CALE FERATA DINTRE STATIILE CF BUCUREȘTI NORD - GIURGIU NORD - GIURGIU NORD FRONTIERA "MODERNIZATION OF THE RAILWAY BUCHAREST NORTH JILAVA - GIURGIU NORTH - GIURGIU NORTH BORDER" Lot 2 - MODERNIZATION OF THE RAILWAY INFRASTRUCTURE BUCHAREST NORTH - GIURGIU NORTH - GIURGIU NORTH BORDER		
PROIECTANT/ DESIGNER:	NUME/NAME	SEMNATURA/ SIGNATURE	SPECIALITATE/ SPECIALITY	<b>CONSTRUCȚII CIVILE</b> CIVIL WORKS
EXPERT CHEIE/ KEY EXPERT	ing. Mihaela Staicu		DENUMIRE PLAN/ DRAWING TITLE	
MP/PM	ing. Marin Baicu		RELEVU - PLAN ÎNVELITOARE - MAGAZIE LEMNE - STAȚIA BĂNEASA EXISTING - ROOF FLOOR - STORAGE BUILDING - BĂNEASA	
DATA/DATE:		SCARA/SCALE:	EXEMPLAR NR./ EXEMPLARY NO.	COD PLAN/ CODIFICATION SYSTEM:
04.2018		1:100	1	ET 207 Lot 2 18 Ah04 02 00