WC public Stația Băneasa - Plan parter /
Public sanitary group Băneasa - Ground floor

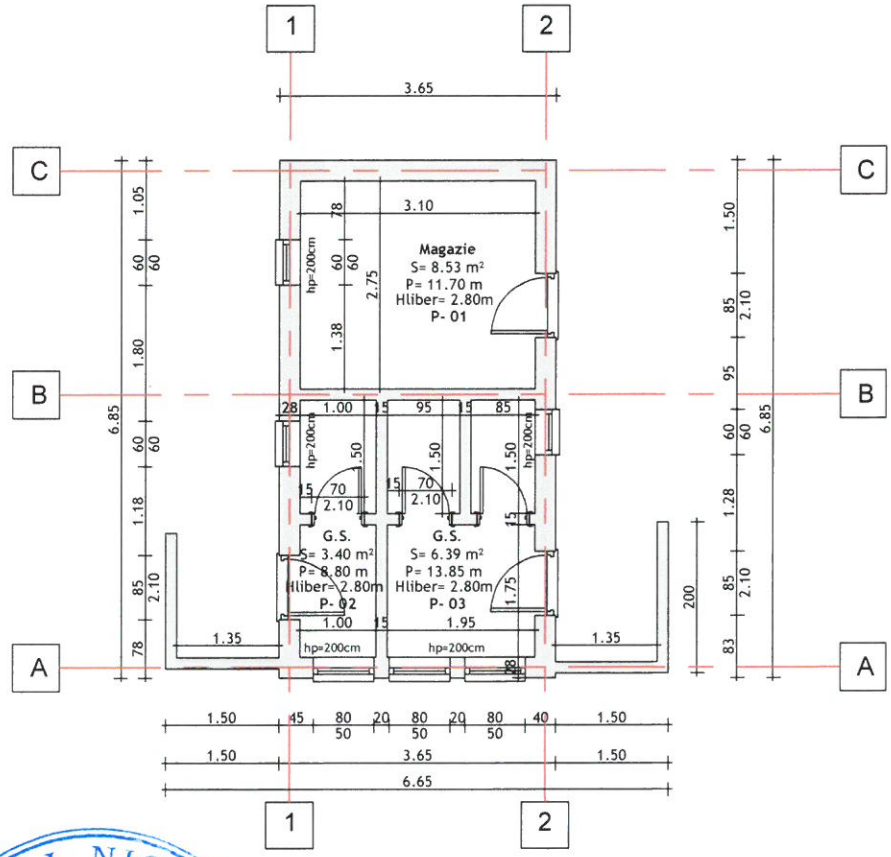

MIHĂILĂ I. NICOLAE
ROMANIA
M.L.P.A.T.
NR. 01988
ARHITECT

PROIECTANT FINANȚAT DE UNIUNEA EUROPEANĂ EUROPEAN UNION FINANCED PROJECT		GUVERNUL ROMÂNIEI GOVERNMENT OF ROMANIA		Instrumente Structurale 2014-2020
BENEFICIAR BENEFICIARY:	COMPANIA NAȚIONALĂ DE CĂI FERATE "C.F.R." S.A. ROMANIAN RAILWAY NATIONAL COMPANY			
PROIECTANT/ DESIGNER: ASOCIEREA/ JOINT VENTURE:	J40/9877/2001 & J40/20534/2004	DENUMIRE PROIECT/ DENUMIRE LUCRARE: PROJECT TITLE/ WORKS TITLE:	"MODERNIZAREA LINIEI CF BUCUREȘTI NORD-JILAVA-GIURGIU NORD - GIURGIU NORD FRONTIERĂ" ***Lot 2 - MODERNIZAREA INFRASTRUCTURII DE CALE FERATA DINTRE STATIILE CF BUCURESTI NORD - GIURGIU NORD - GIURGIU NORD FRONTIERA*** "MODERNIZATION OF THE RAILWAY BUCHAREST NORTH JILAVA - GIURGIU NORTH - GIURGIU NORTH BORDER" ***Lot 2 - MODERNIZATION OF THE RAILWAY INFRASTRUCTURE BUCHAREST NORTH - GIURGIU NORTH - GIURGIU NORTH BORDER***		
	NUME/NAME	SEMNATURA/ SIGNATURE	SPECIALITATE/ SPECIALITY	CONSTRUCȚII CIVILE CIVIL WORKS
PROIECTANT/ DESIGNER	arh. Liviu Baicu			
EXPERT CHEIE/ KEY EXPERT	ing. Mihaela Staicu		DENUMIRE PLAN/ DRAWING TITLE	RELEVEU - PLAN PARTER - WC PUBLIC - STAȚIA BĂNEASA EXISTING - GROUND FLOOR - PUBLIC SANITARY GROUP - BĂNEASA
MP/PM	ing. Marin Baicu			COD PLAN/ CODIFICATION SYSTEM:
DATA/DATE: 04.2018	SCARA/SCALE: 1:100		EXEMPLAR NR./ EXEMPLARY NO. 1	ET 207 Lot 2 18 Ah05 01 00