Clădire călători km 5+750 București Progresu - Plan parter / Train station building Bucharest Progresu - Ground Floor

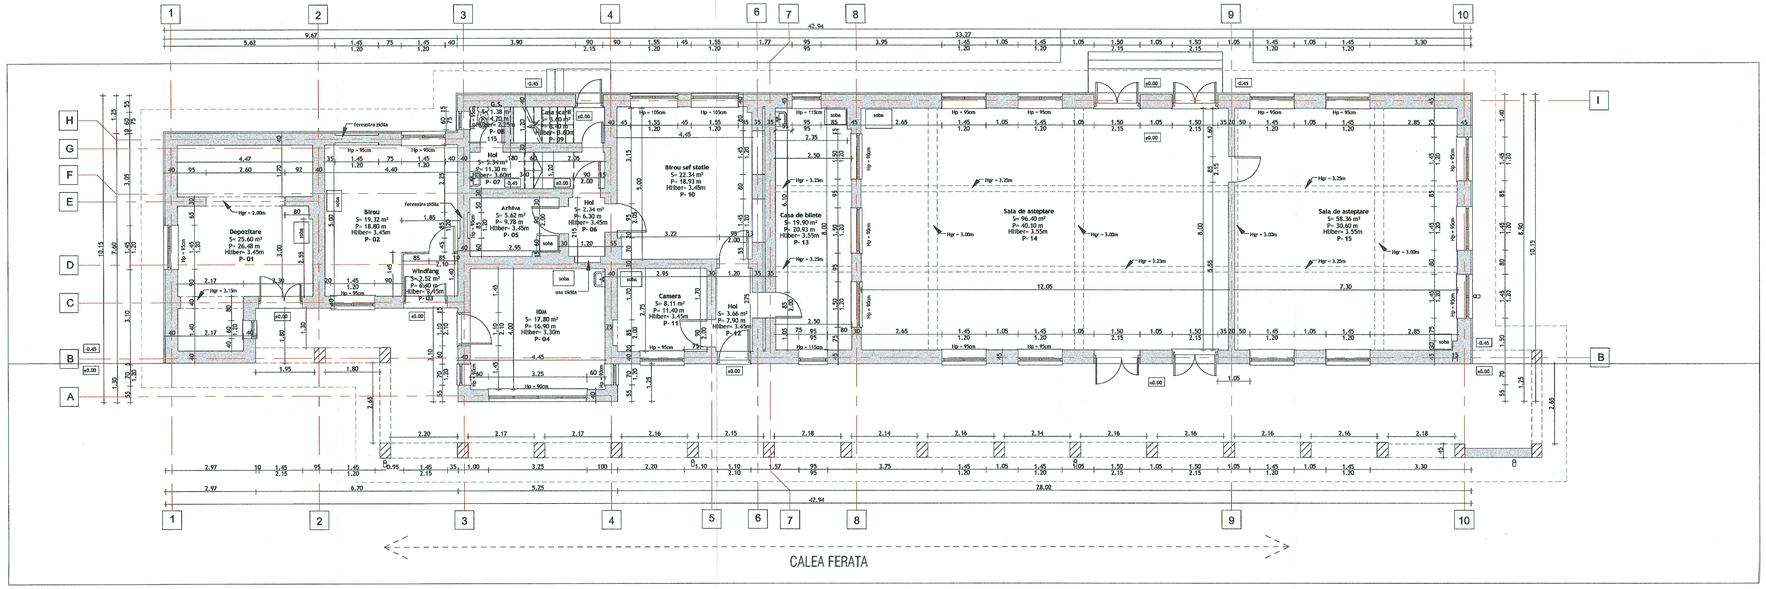

UNIUNEA EUROPEANĂ	PROIECT FINANȚAT DE UNIUNEA EUROPEANĂ EUROPEAN UNION FINANCED PROJECT		GUVERNUL ROMÂNIEI GOVERNMENT OF ROMANIA
BENEFICIAR BENEFICIARY:	COMPANIA NAȚIONALĂ DE CĂI FERATE "C.F.R." S.A. ROMANIAN RAILWAY NATIONAL COMPANY		
PROIECTANT/ DESIGNER: ASOCIEREA/ JOINT VENTURE: SUBCONTRACTANT / S.C. LGB TRANSARK S.R.L. SUBCONTRACTOR: J/40/2566/2002	J40/9877/2001 & J40/20534/2004	DENUMIRE PROIECT/ DENUMIRE LUCRARE: PROJECT TITLE/ WORKS TITLE:	"MODERNIZAREA LINIEI CF BUCUREȘTI NORD-JILAVA-GIURGIU NORD - GIURGIU NORD FRONTIERĂ" *Lot 2 - MODERNIZAREA INFRASTRUCTURI DE CALE FERATĂ DINTRE STATIILE CF BUCURESTI NORD - GIURGIU NORD - GIURGIU NORD FRONTIERA* "MODERNIZATION OF THE RAILWAY BUCHAREST NORTH JILAVA - GIURGIU NORTH - GIURGIU NORTH BORDER" *Lot 2 - MODERNIZATION OF THE RAILWAY INFRASTRUCTURE BUCHAREST NORTH - GIURGIU NORTH - GIURGIU NORTH BORDER*
	NUME/NAME	SEMNATURA/ SIGNATURE	SPECIALITATE/ SPECIALITY
PROIECTANT/ DESIGNER	arh. Liviu Balcu		CONSTRUCȚII CIVILE CIVIL WORKS
EXPERT CHEIE/ KEY EXPERT	ing. Mihaela Stalcu		DENUMIRE PLAN/ DRAWING TITLE: RELEVEU - PLAN PARTER - CL. ÎDIRE CĂLĂTORI KM. 5+750 - STAȚIA BUCUREȘTI PROGRESU EXISTING - GROUND FLOOR - TRAIN STATION BUILDING KM. 5+750 - BUCHAREST PROGRESU
HP/PM	ing. Marin Balcu		COD PLAN/ CODIFICATION SYSTEM: ET 207 Lot 2 28 Ah01 01 00
DATA/DATE: 04.2018	SCARA/SCALE: 1:100	EXEMPLAR NR./ EXEMPLARY NO. 1	

ORDINUL PE GRECIE ROMÂNIA NOTAR-DCLB NR. 186 EXPERT TEHNIC