Clădire călători km 5+750 București Progresu - Plan învelitoare / Train station building Bucharest Progresu - Roof Floor

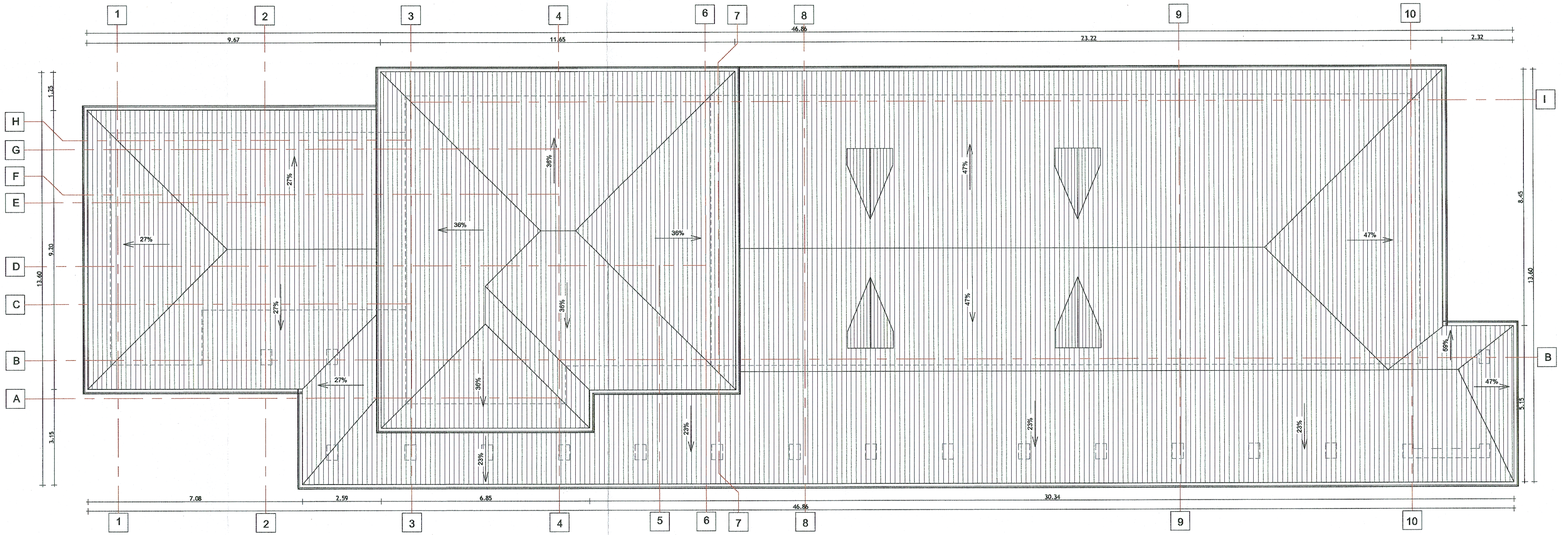

MERICIU P. GHEORGHE
ROMÂNIA
MPGI - 2010
NR. 196
INGINER
EXPERT TEHNIC

UNIUNEA EUROPEANĂ	PROIECT FINANȚAT DE UNIUNEA EUROPEANĂ EUROPEAN UNION FINANCED PROJECT	GUVERNUL ROMÂNIEI GOVERNMENT OF ROMANIA	Instrumente Structurale 2014-2020
BENEFICIAR BENEFICIARY:	COMPANIA NAȚIONALĂ DE CĂI FERATE "C.F.R." S.A. ROMANIAN RAILWAY NATIONAL COMPANY		
PROIECTANT/ DESIGNER: ASOCIEREA/ JOINT VENTURE: SUBCONTRACTANT / S.C. LGB TRANSARK S.R.L. SUBCONTRACTOR: J/40/2566/2002	J40/9877/2001 & acciona Ingeniería J40/20534/2004	DENUMIRE PROIECT/ DENUMIRE LUCRARE: PROJECT TITLE/ WORKS TITLE:	"MODERNIZAREA LINIEI CF BUCUREȘTI NORD-JILAVA-GIURGIU NORD - GIURGIU NORD FRONTIERĂ" *Lot 2 - MODERNIZAREA INFRASTRUCTURII DE CALE FERATA DINTRE STATIILE CF BUCURESTI NORD - GIURGIU NORD - GIURGIU NORD FRONTIERA* "MODERNIZATION OF THE RAILWAY BUCHAREST NORTH JILAVA - GIURGIU NORTH - GIURGIU NORTH BORDER" *Lot 2 - MODERNIZATION OF THE RAILWAY INFRASTRUCTURE BUCHAREST NORTH - GIURGIU NORTH - GIURGIU NORTH BORDER*
	NUME/NAME / SEMNATURA/ SIGNATURE	SPECIALITATE/ SPECIALITY	CONSTRUCȚII CIVILE CIVIL WORKS
PROIECTANT/ DESIGNER	arh. Liviu Baicu		
EXPERT CHEIE/ KEY EXPERT	ing. Mihaela Staicu	DENUMIRE PLAN/ DRAWING TITLE	RELEVEU - PLAN ÎNVELITOARE - CLĂDIRE CĂLĂTORI KM. 5+750 - STAȚIA BUCUREȘTI PROGRESU EXISTING - ROOF FLOOR - TRAIN STATION BUILDING KM. 5+750 - BUCHAREST PROGRESU
MP/PM	ing. Marin Baicu		
DATA/DATE: 04.2018	SCARA/SCALE: 1:100	EXEMPLAR NR./ EXEMPLARY NO. 1	COD PLAN/ CODIFICATION SYSTEM: ET 207 Lot 2 28 Ah01 03 00