


Cădire exploatare și CED Data - Plan Parter
Exploitation building and Electrodynamic centralization - Ground floor

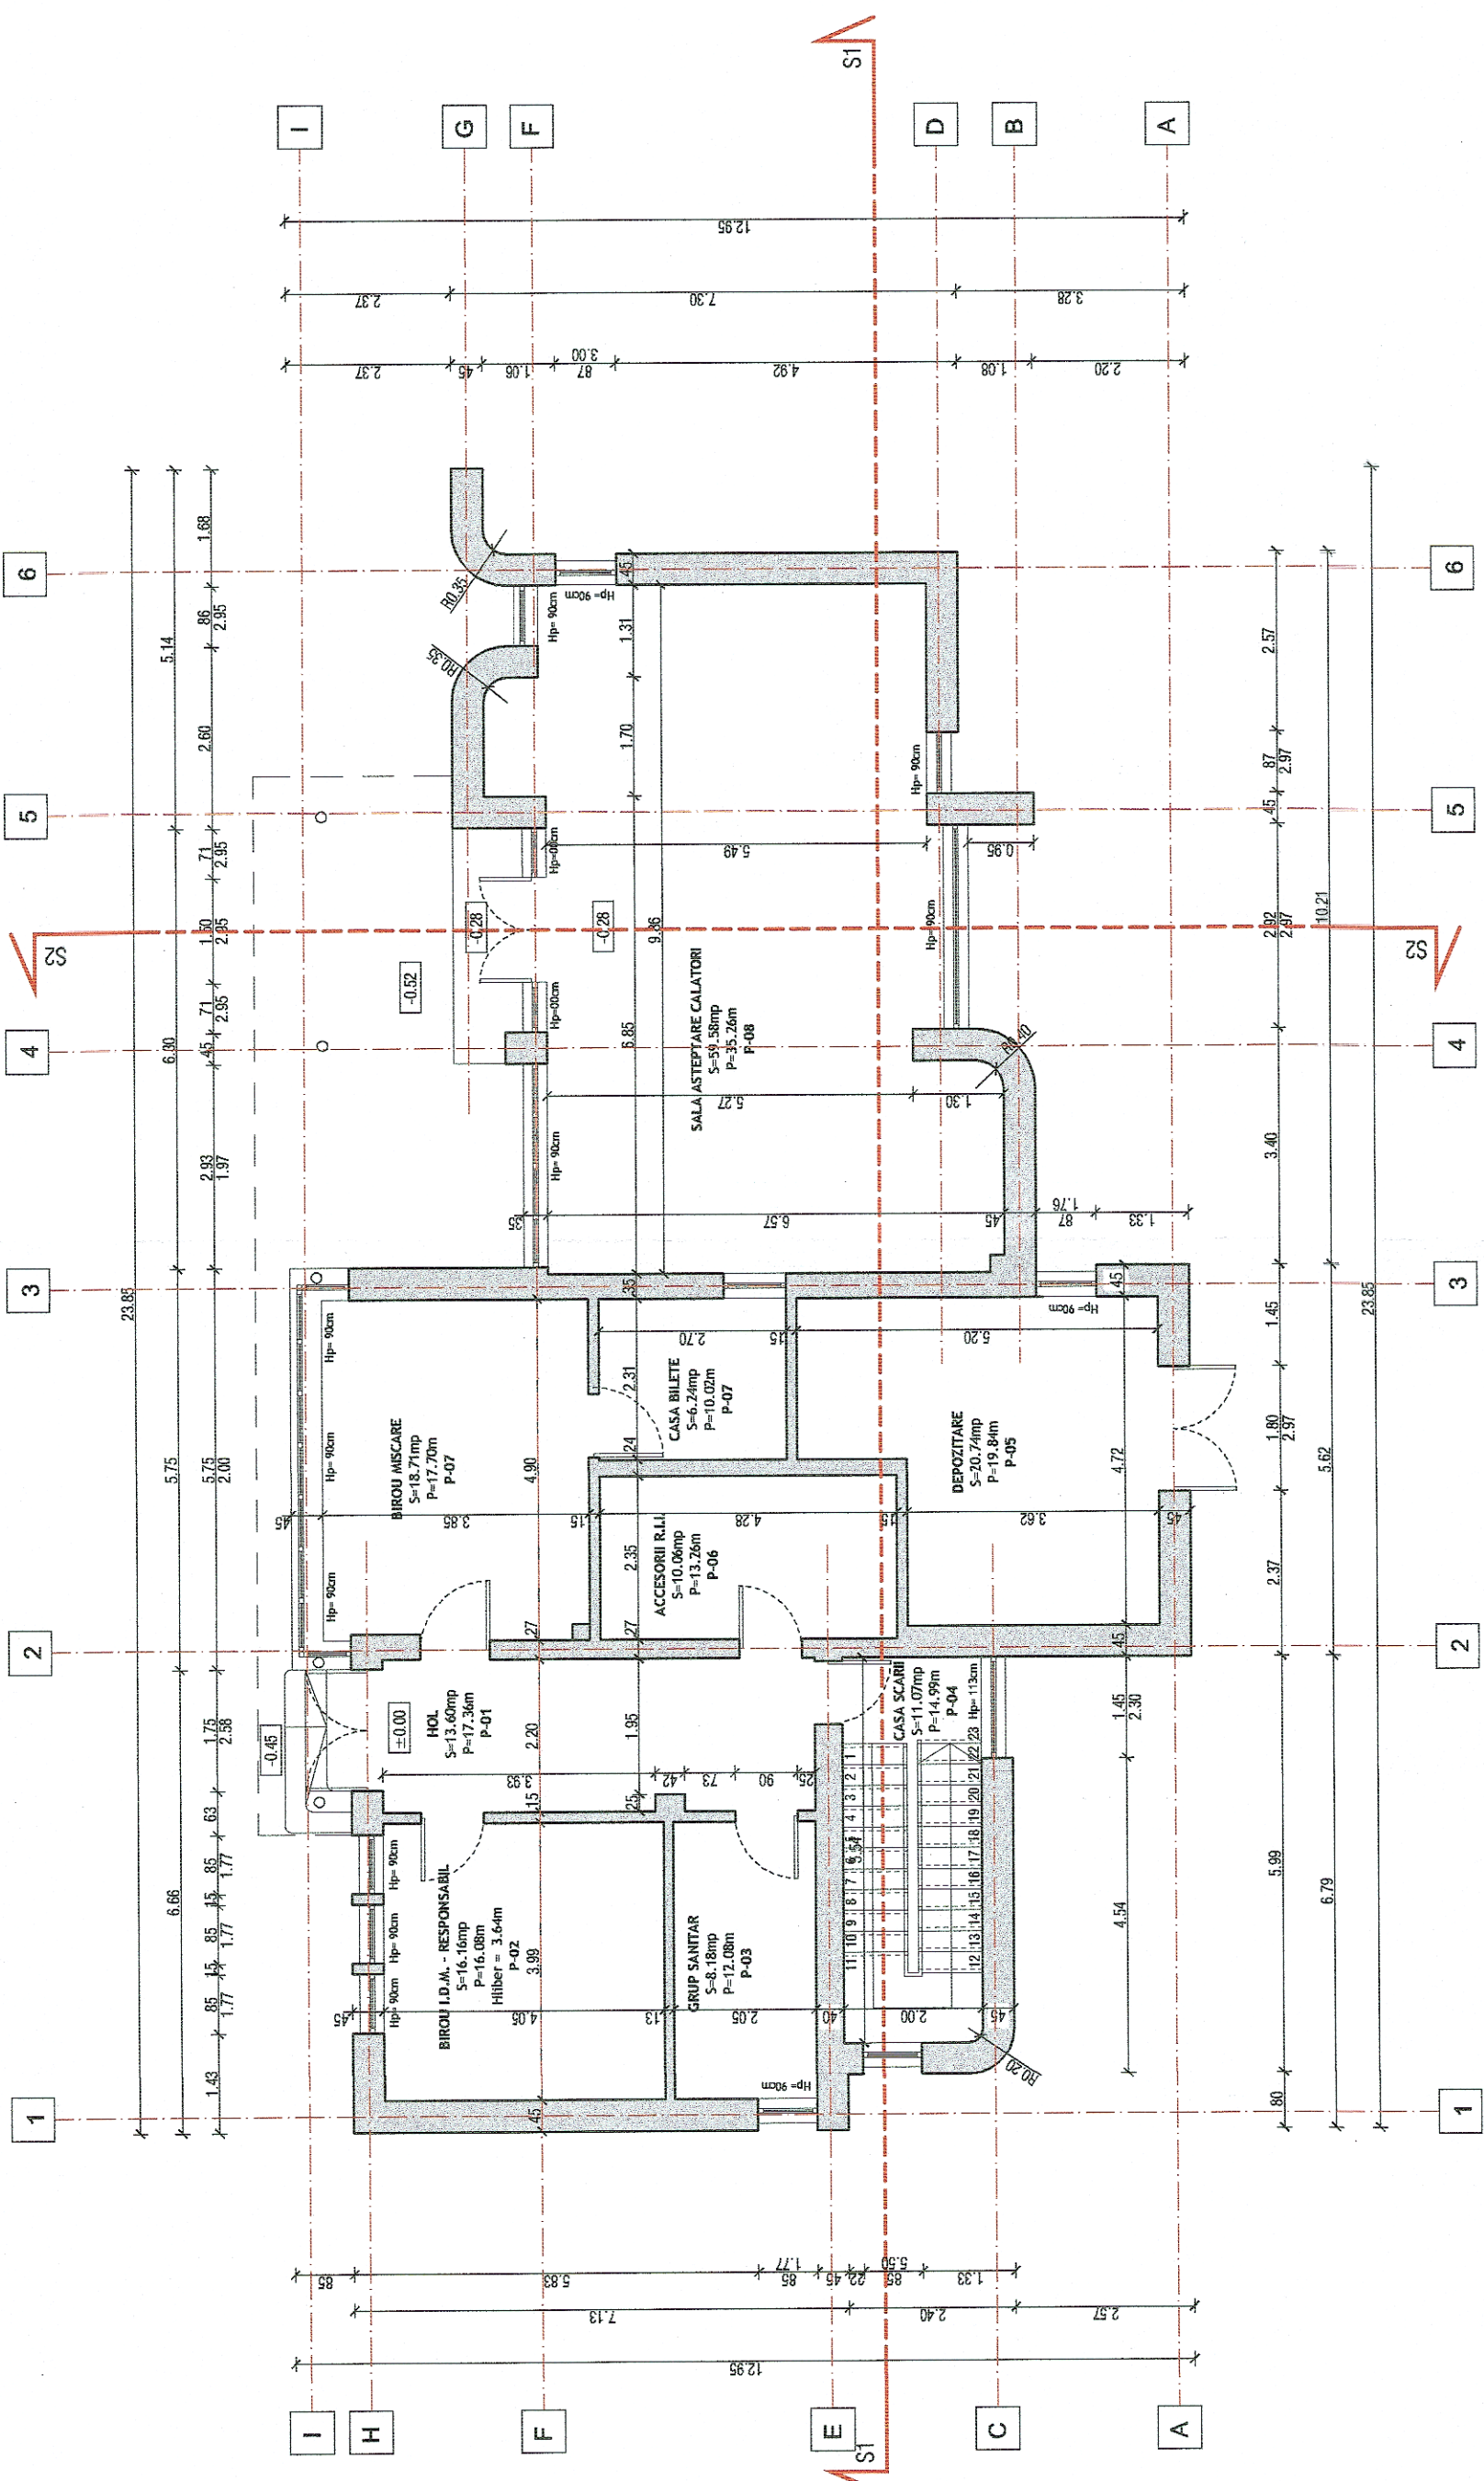

<p>GUVERNUL ROMÂNIEI GOVERNMENT OF ROMANIA</p>		<p>PROIECT FINANȚAT DE UNIUNEA EUROPEANĂ & FINANȚAT DE UNIUNEA EUROPEANĂ</p>	
<p>BENEFICIAR: COMPANIA NAȚIONALĂ DE CĂI FERATE "C.F.R." S.A. ROMANIAN RAILWAY NATIONAL COMPANY</p>		<p>PROIECTANT/ DESIGNER: acciona ASOCIEREA/ JOINT VENTURE: J40209342004 SUBCONTRACTANT / S.C. LGB TRANSARK S.R.L. SUBCONTRACTOR: J/40/2566/2002</p>	
<p>DENUMIRE PROIECT/ DENUMIRE LUCRARE: "MODERNIZAREA LINIEI CF BUCUREȘTI NORD-JILAVA-GIURGIU NORD - GIURGIU NORD FRONTERĂ" Lot 2 - MODERNIZAREA INFRASTRUCTURII DE CALE FERATE DINTRE STAȚIILE CF BUCUREȘTI NORD - GIURGIU NORD - GIURGIU NORD FRONTERĂ</p>		<p>DENUMIRE PROIECT/ DENUMIRE LUCRARE: "MODERNIZAREA LINIEI CF BUCUREȘTI NORD-JILAVA-GIURGIU NORD - GIURGIU NORD FRONTERĂ" Lot 2 - MODERNIZAREA INFRASTRUCTURII DE CALE FERATE DINTRE STAȚIILE CF BUCUREȘTI NORD - GIURGIU NORD - GIURGIU NORD FRONTERĂ</p>	
<p>PROIECTANT/ DESIGNER: arh. Liviu Balcu</p>		<p>PROIECT TITLU/ WORKS TITLE: JILAVA - GIURGIU NORTH - GIURGIU NORTH BORDER</p>	
<p>EXPERT CHEF/ KEY EXPERT: Ing. Mihaela Stalcu</p>		<p>SPECIALITATE/ SPECIALITY: CONSTRUCȚII CIVILE</p>	
<p>IMP/PM: Ing. Marin Balcu</p>		<p>DENUMIRE PLAN/ DRAWING TITLE: RELEVU - PLAN PARTER - CĂDIRE EXPLOATARE ȘI CED - HALTA MISCARE DATA EXISTING - GROUND FLOOR - EXPLOITATION BUILDING AND ELECTRODYNAMIC CENTRALIZATION</p>	
<p>DATE DATE: 04.2018</p>		<p>SEMNATURA/ SIGNATURE: [Signature]</p>	
<p>SCARA/SCALE: 1:100</p>		<p>EXEMPLAR NR/ EXEMPLARY NO.: 1</p>	
<p>ET 207 Lot 2 20</p>		<p>Ah01 01 00</p>	