Clădire exploatare și CED Daia - Plan Etaj
Exploitation building and Electrodynamic centralization - First floor

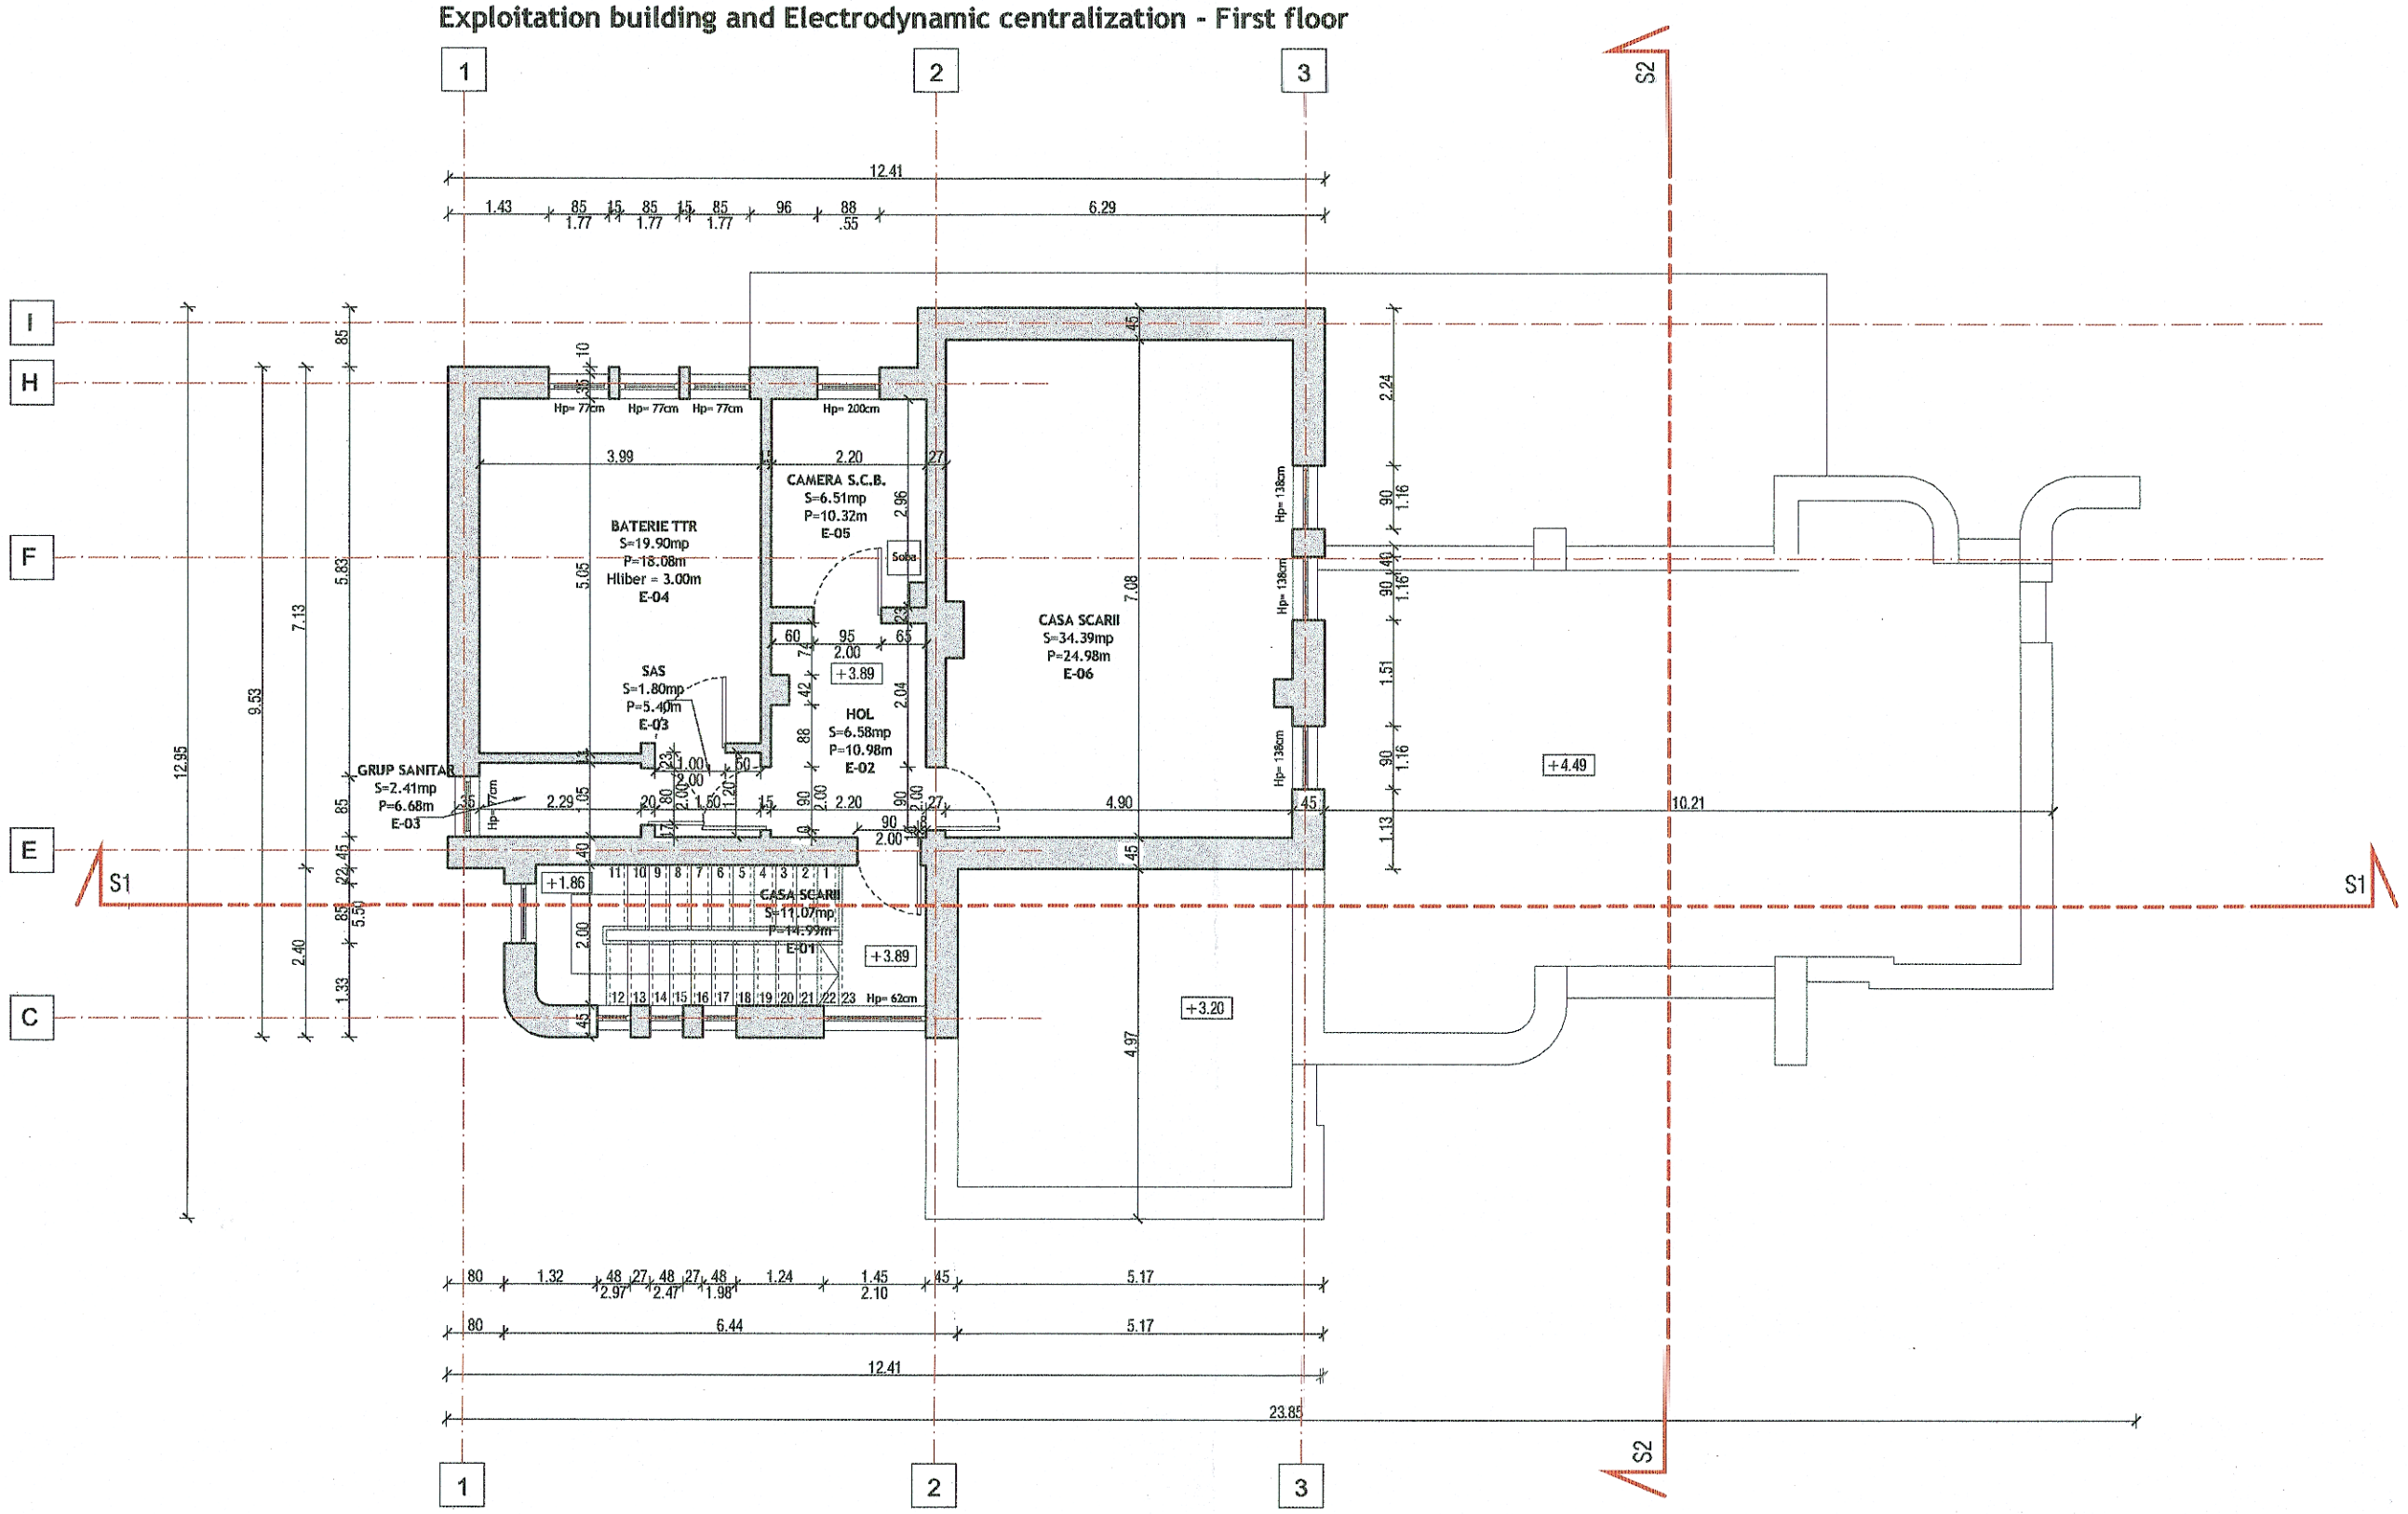

MIHAILA I. NICOLAE
ROMANIA
M L P A T
NR. 01988

UNIUNEA EUROPEANĂ — PROIECT FINANȚAT DE UNIUNEA EUROPEANĂ / EUROPEAN UNION FINANCED PROJECT		GUVERNUL ROMÂNIEI / GOVERNMENT OF ROMANIA	Instrumente Structurale 2014-2020
BENEFICIAR / BENEFICIARY:	COMPANIA NAȚIONALĂ DE CĂI FERATE "C.F.R." S.A. / ROMANIAN RAILWAY NATIONAL COMPANY		
PROIECTANT/ DESIGNER: ASOCIEREA/ JOINT VENTURE:	J40/9877/2001 & J40/20534/2004 — SUBCONTRACTANT / S.C. LGB TRANSARK S.R.L. SUBCONTRACTOR: J/40/2566/2002	DENUMIRE PROIECT/ DENUMIRE LUCRARE: PROJECT TITLE/ WORKS TITLE:	"MODERNIZAREA LINIEI CF BUCUREȘTI NORD-JILAVA-GIURGIU NORD - GIURGIU NORD FRONTIERĂ" / "MODERNIZATION OF THE RAILWAY BUCHAREST NORTH JILAVA - GIURGIU NORTH - GIURGIU NORTH BORDER" — *Lot 2 - MODERNIZAREA INFRASTRUCTURII DE CALE FERATA DINTRE STATIILE CF BUCURESTI NORD - GIURGIU NORD - GIURGIU NORD FRONTIERA* / *Lot 2 - MODERNIZATION OF THE RAILWAY INFRASTRUCTURE BUCHAREST NORTH - GIURGIU NORTH - GIURGIU NORTH BORDER*
	NUME/NAME	SEMNATURA/ SIGNATURE	SPECIALITATE/ SPECIALITY: CONSTRUCȚII CIVILE / CIVIL WORKS
PROIECTANT/ DESIGNER	Irh. Liviu Balcu		
EXPERT CHEIE/ KEY EXPERT	Ing. Mihaela Stalcu		DENUMIRE PLAN/ DRAWING TITLE: RELEVEU - PLAN ETAJ - CLĂDIRE EXPLOATARE ȘI CED - HALTA MIȘCARE DAIA / EXISTING - FIRST FLOOR - EXPLOITATION BUILDING AND ELECTRODYNAMIC CENTRALIZATION DAIA
MP/PM	Ing. Marin Balcu		
DATA/DATE: 04.2018		SCARA/SCALE: 1:100	EXEMPLAR NR/ EXEMPLARY NO. 1

COD PLAN/ CODIFICATION SYSTEM: ET | 207 | Lot 2 | 20 | Ah01 | 02 | 00