Clădire de călători Frăteşti - Plan etaj
Train station building Frăteşti - First Floor

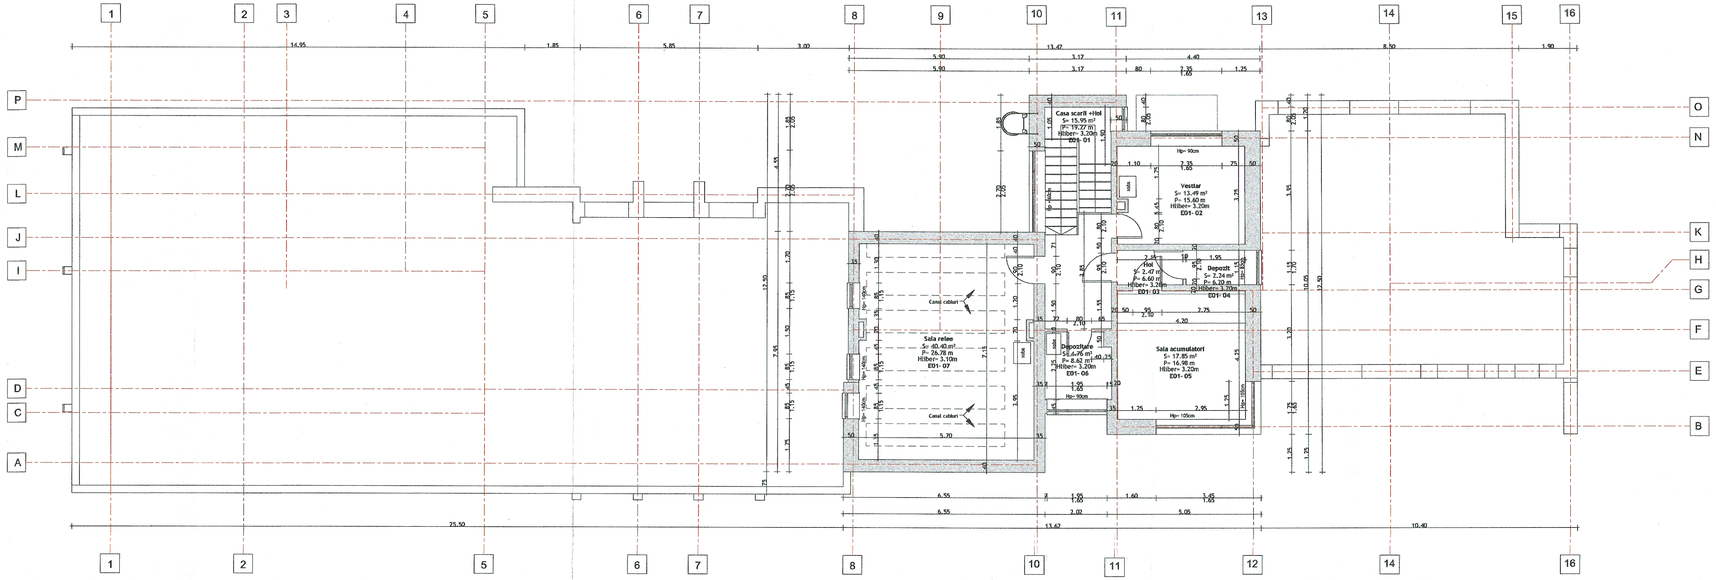

MIHAILĂ I. NICOLAE
ROMANIA
MAPAT
NR. 01988
INGINER TEHNIC

UNIUNEA EUROPEANĂ

PROIECT FINANȚAT DE UNIUNEA EUROPEANĂ
EUROPEAN UNION FINANCED PROJECT

GUVERNUL ROMÂNIEI
GOVERNMENT OF ROMANIA

Instrumente Structurale 2014-2020

BENEFICIAR
BENEFICIARY: COMPANIA NAȚIONALĂ DE CĂI FERATE "C.F.R." S.A.
ROMANIAN RAILWAY NATIONAL COMPANY

PROIECTANT/ DESIGNER:
ASOCIEREA/ JOINT VENTURE: J40/9977/2001 & J40/20534/2004
SUBCONTRACTANT / S.C. LGB TRANSARK S.R.L.
SUBCONTRACTOR: J/40/2566/2002

DENUMIRE PROIECT/ DENUMIRE LUCRARE: "MODERNIZAREA LINIEI CF BUCUREȘTI NORD-JILAVA-GIURGIU NORD - GIURGIU NORD FRONTIERĂ"
Lot 2 - MODERNIZAREA INFRASTRUCTURII DE CALE FERATA DINTRE STATIILE CF BUCURESTI NORD - GIURGIU NORD - GIURGIU NORD FRONTIERA

PROJECT TITLE/ WORKS TITLE: "MODERNIZATION OF THE RAILWAY BUCHAREST NORTH JILAVA - GIURGIU NORTH - GIURGIU NORTH BORDER"
Lot 2 - MODERNIZATION OF THE RAILWAY INFRASTRUCTURE BUCHAREST NORTH - GIURGIU NORTH - GIURGIU NORTH BORDER

	NUME/NAME	SEMNATURA/ SIGNATURE
PROIECTANT/ DESIGNER	arh. Liviu Balcu	
EXPERT CHEIE/ KEY EXPERT	Ing. Mihaela Stalcu	
MP/PM	Ing. Marin Balcu	

SPECIALITATE/ SPECIALITY: CONSTRUCȚII CIVILE / CIVIL WORKS

DENUMIRE PLAN/ DRAWING TITLE: **RELEVEU - PLAN ETAJ - CLĂDIRE C ĂLĂTORI - STAȚIA FRĂTEȘTI**
EXISTING - FIRST FLOOR - TRAIN STATION BUILDING FRĂTEȘTI

DATA/DATE: 04.2018
SCARA/SCALE: 1:100
EXEMPLAR NR./ EXEMPLARY NO.: 1
COD PLAN/ CODIFICATION SYSTEM:

ET	207	Lot 2	22	Ah01	02	00