Clădire de călători Frătești - Plan învelitoare
Train station building Frătești - Roof floor

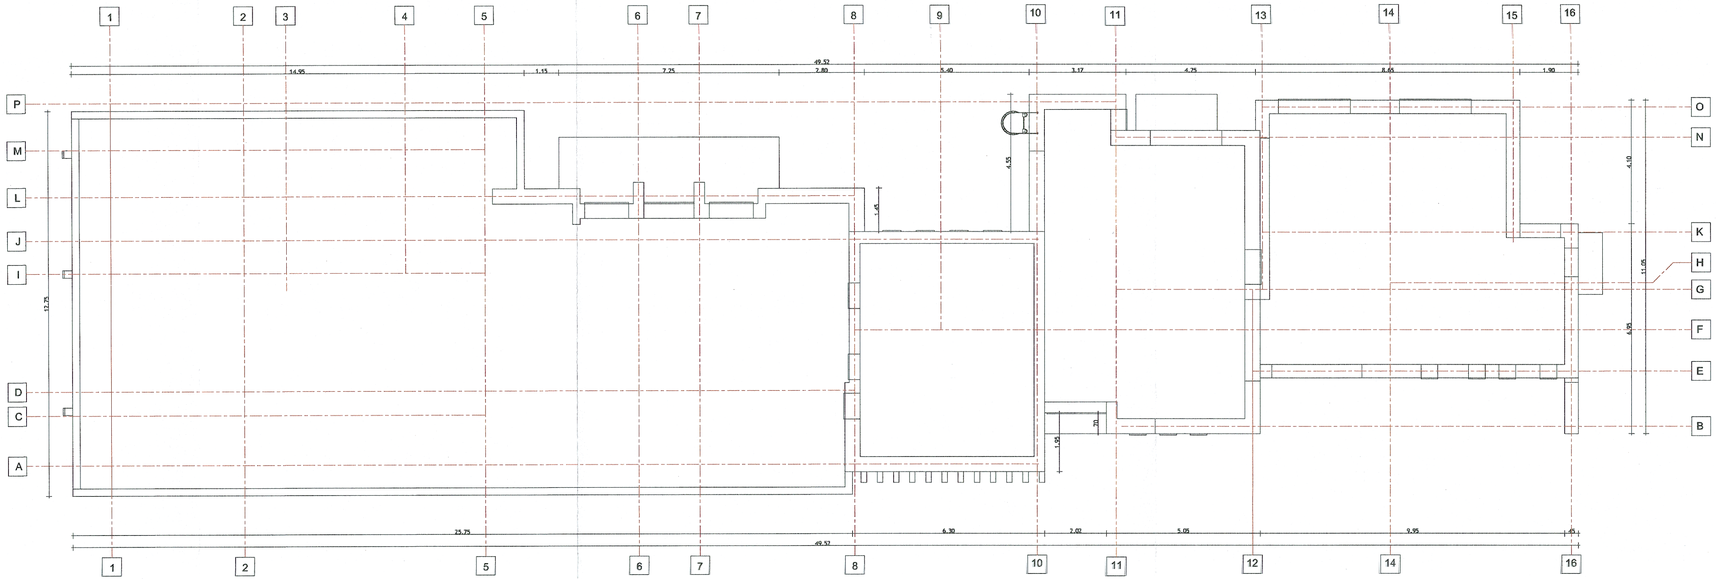

MIHAILA I. NICOLAE
ROMANIA
NR. 01988
INGINER
CERT. TEHNIC

UNIUNEA EUROPEANĂ	PROIECT FINANȚAT DE UNIUNEA EUROPEANĂ EUROPEAN UNION FINANCED PROJECT	GUVERNUL ROMÂNIEI GOVERNMENT OF ROMANIA	Instrumente Structurale 2014-2020
BENEFICIAR BENEFICIARY:	COMPANIA NAȚIONALĂ DE CĂI FERATE "C.F.R." S.A. ROMANIAN RAILWAY NATIONAL COMPANY		
PROIECTANT/ DESIGNER: ASOCIEREA/ JOINT VENTURE: SUBCONTRACTANT / S.C. LGB TRANSARK S.R.L. SUBCONTRACTOR: J/40/2566/2002	J40/9877/2001 & J40/20534/2004	DENUMIRE PROIECT/ DENUMIRE LUCRARE: PROJECT TITLE/ WORKS TITLE:	"MODERNIZAREA LINIEI CF BUCUREȘTI NORD-JILAVA-GIURGIU NORD - GIURGIU NORD FRONTIERĂ" *Lot 2 - MODERNIZAREA INFRASTRUCTURI DE CALE FERATA DINTRE STATILE CF BUCURESTI NORD - GIURGIU NORD - GIURGIU NORD FRONTIERA* "MODERNIZATION OF THE RAILWAY BUCHAREST NORTH JILAVA - GIURGIU NORTH - GIURGIU NORTH BORDER" *Lot 2 - MODERNIZATION OF THE RAILWAY INFRASTRUCTURE BUCHAREST NORTH - GIURGIU NORTH - GIURGIU NORTH BORDER*
	NUME/NAME	SEMNATURA/ SIGNATURE	SPECIALITATE/ SPECIALITY: CONSTRUCȚII CIVILE / CIVIL WORKS
PROIECTANT/ DESIGNER	arh. Liviu Balcu		
EXPERT CHEIE/ KEY EXPERT	ing. Mihaela Stalcu		DENUMIRE PLAN/ DRAWING TITLE: **RELEVEU - PLAN ÎNVELITOARE - CLĂDIRE C ALĂTORI - STATIA FRĂTEȘTI** **EXISTING - ROOF FLOOR - TRAIN STATION BUILDING FRĂTEȘTI**
MP/PM	ing. Marin Balcu		
DATA/DATE: 04.2018	SCARA/SCALE: 1:100	EXEMPLAR NR/ EXEMPLARY NO. 1	COD PLAN/ CODIFICATION SYSTEM: ET 207 Lot 2 22 Ah01 03 00