


Magazie lemne Frătești - Plan parter / Storage building Frătești - Ground floor

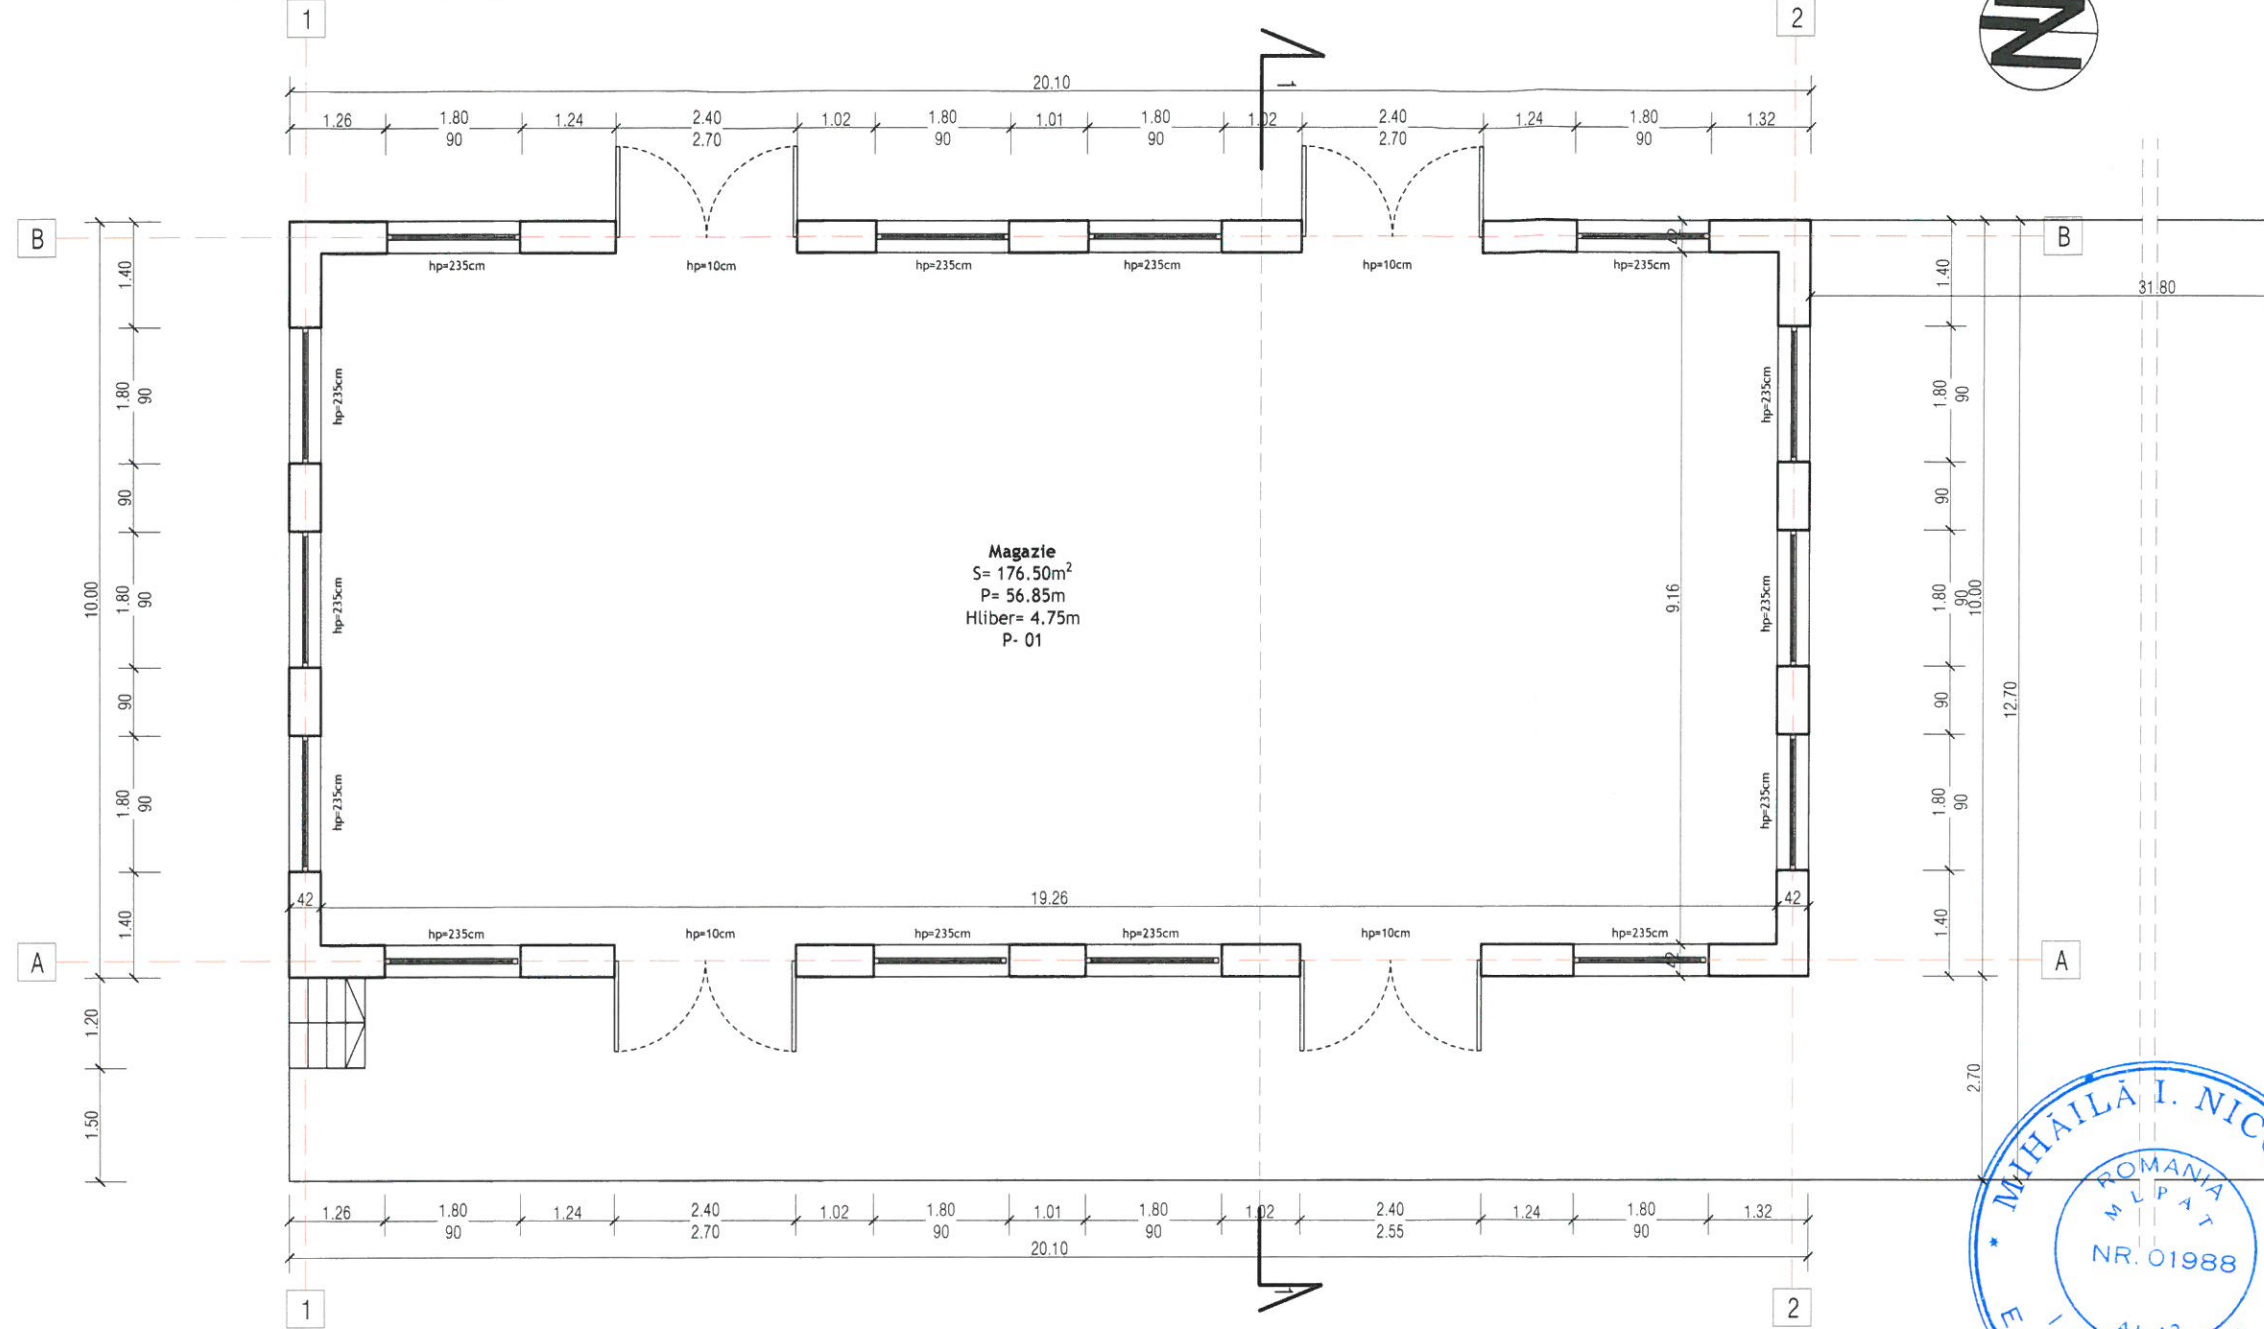

CALEA FERATA

 PROIECT FINANȚAT DE UNIUNEA EUROPEANĂ EUROPEAN UNION FINANCED PROJECT		GUVERNUL ROMÂNIEI GOVERNMENT OF ROMANIA	
BENEFICIAR BENEFICIARY: 		COMPANIA NAȚIONALĂ DE CĂI FERATE "C.F.R." S.A. ROMANIAN RAILWAY NATIONAL COMPANY	
PROIECTANT/ DESIGNER:  & 		DENUMIRE PROIECT/ DENUMIRE LUCRARE: "MODERNIZAREA LINIEI CF BUCUREȘTI NORD-JILAVA-GIURGIU NORD - GIURGIU NORD FRONTIERĂ" Lot 2 - MODERNIZAREA INFRASTRUCTURII DE CALE FERATA DINTRE STATIILE CF BUCUREȘTI NORD - GIURGIU NORD - GIURGIU NORD FRONTIERA "MODERNIZATION OF THE RAILWAY BUCHAREST NORTH JILAVA - GIURGIU NORTH - GIURGIU NORTH BORDER" Lot 2 - MODERNIZATION OF THE RAILWAY INFRASTRUCTURE BUCHAREST NORTH - GIURGIU NORTH - GIURGIU NORTH BORDER	
ASOCIEREA/ JOINT VENTURE: J40/9877/2001 & J40/20534/2004		PROJECT TITLE/ WORKS TITLE:	
PROIECTANT/ DESIGNER: arh. Liviu Baicu		SEMNATURA/ SIGNATURE: 	
EXPERT CHEIE/ KEY EXPERT: Ing. Mihaela Staicu		SPECIALITATE/ SPECIALITY: CONSTRUCȚII CIVILE CIVIL WORKS	
MP/PM: Ing. Marin Baicu		DENUMIRE PLAN/ DRAWING TITLE: RELEVU - PLAN PARTER - MAGAZIE LEMNE - STAȚIA FRĂTEȘTI EXISTING - GROUND FLOOR - STORAGE BUILDING - FRĂTEȘTI	
DATA/DATE: 04.2018		SCARA/SCALE: 1:100	
EXEMPLAR NR./ EXEMPLARY NO.: 1		COD PLAN/ CODIFICATION SYSTEM: ET 207 Lot 2 22 Ah03 01 00	