
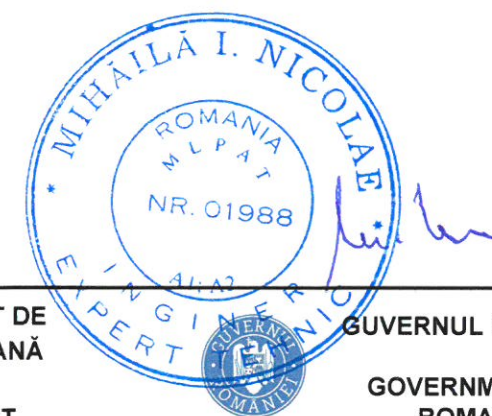


Magazie lemne Frătești - Plan învelitoare / Storage building Frătești - Roof floor

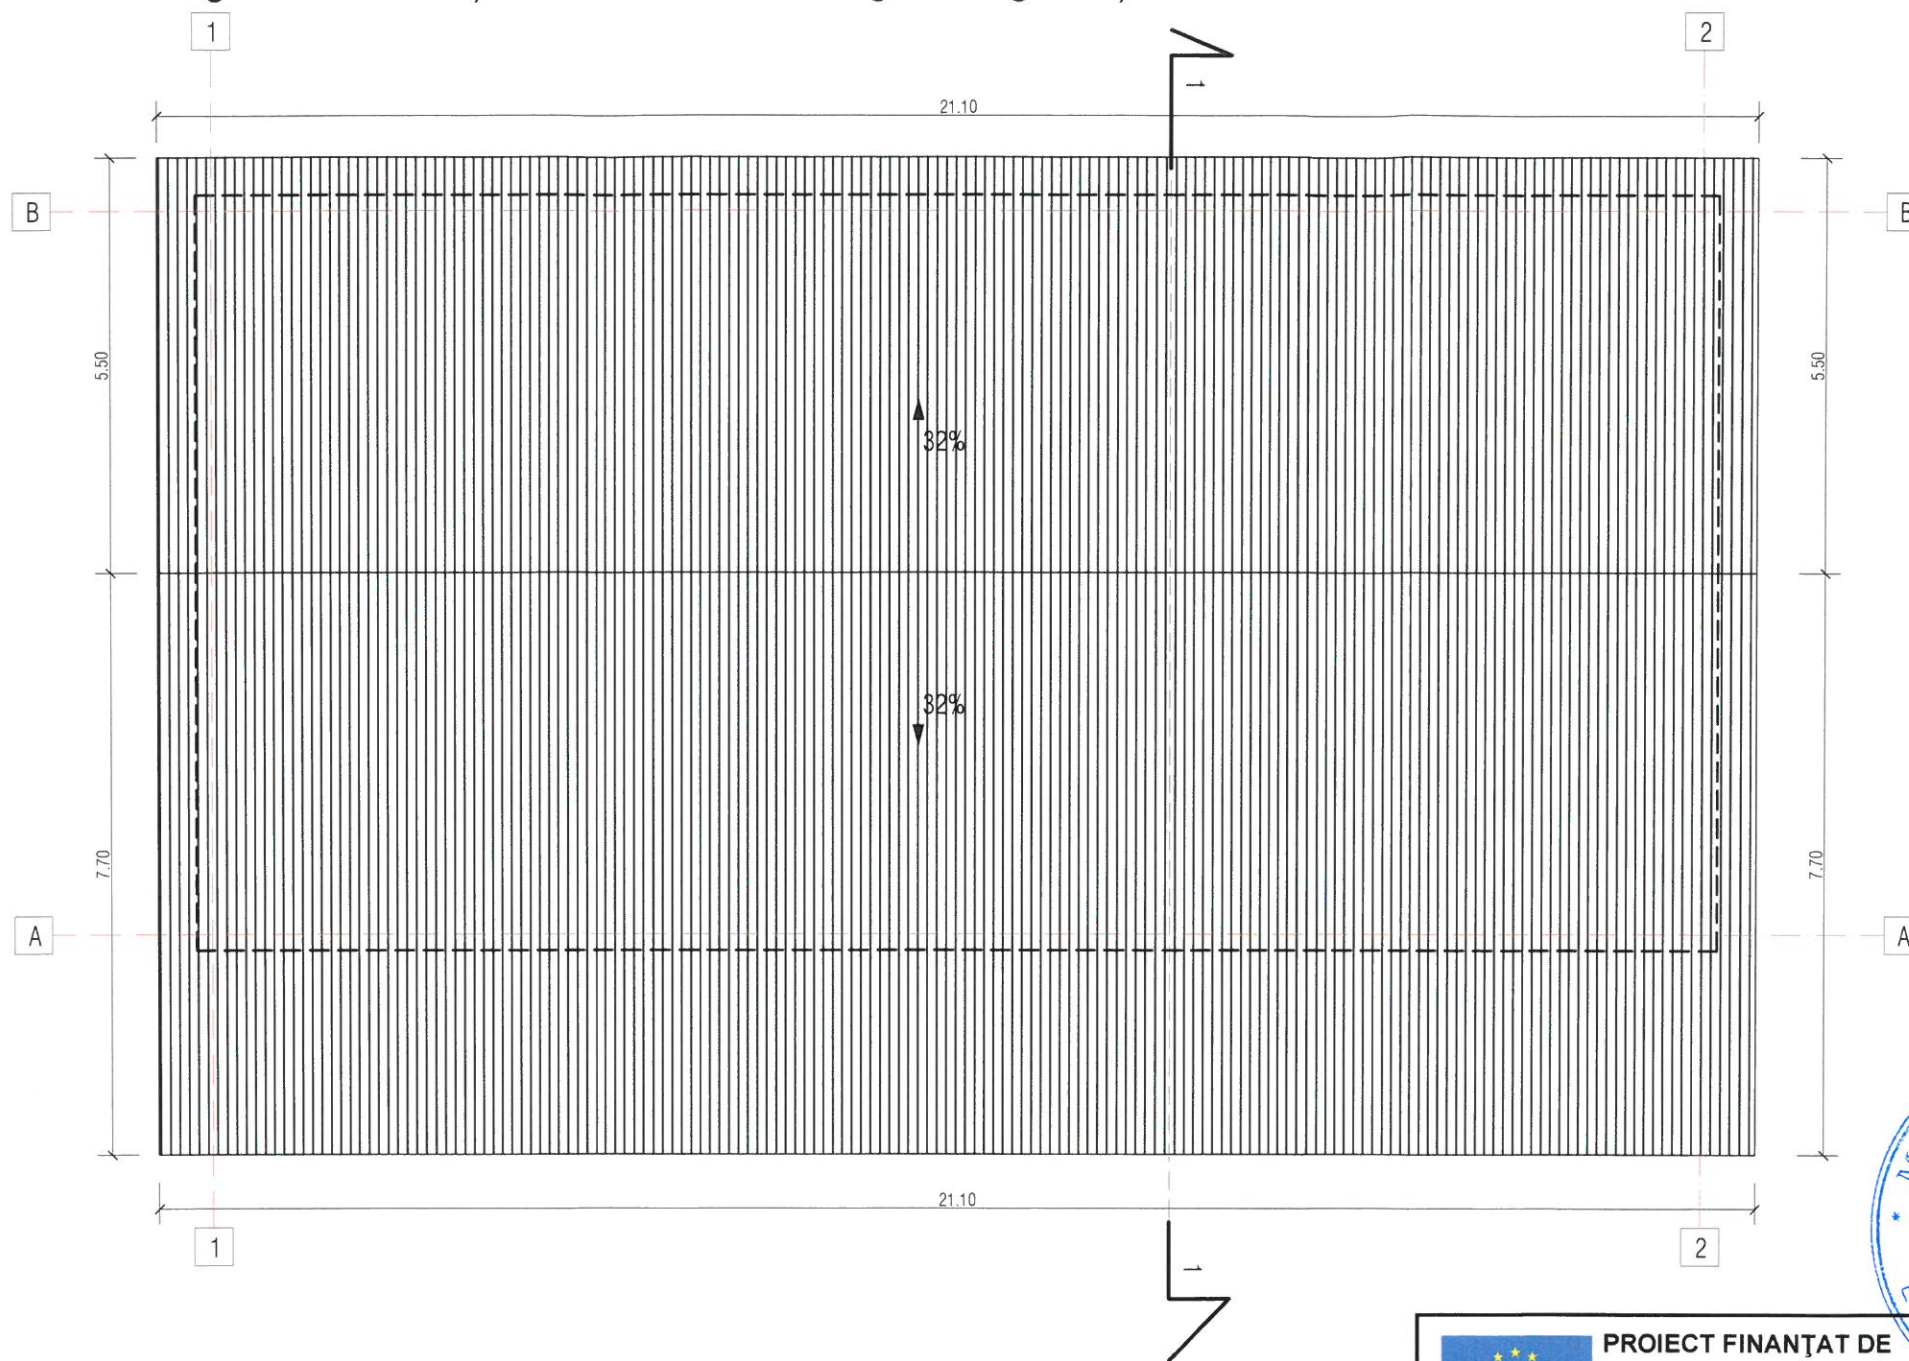

 PROIECT FINANȚAT DE UNIUNEA EUROPEANĂ EUROPEAN UNION FINANCED PROJECT		 GUVERNUL ROMÂNIEI GOVERNMENT OF ROMANIA	
BENEFICIAR BENEFICIARY:		 COMPANIA NAȚIONALĂ DE CĂI FERATE "C.F.R." S.A. ROMANIAN RAILWAY NATIONAL COMPANY	
PROIECTANT/DESIGNER: ASOCIEREA/JOINT VENTURE:		DENUMIRE PROIECT/DENUMIRE LUCRARE: PROJECT TITLE/WORKS TITLE:	
		"MODERNIZAREA LINIEI CF BUCUREȘTI NORD-JILAVA-GIURGIU NORD - GIURGIU NORD FRONTIERĂ" Lot 2 - MODERNIZAREA INFRASTRUCTURII DE CALE FERATA DINTRE STATIILE CF BUCURESTI NORD - GIURGIU NORD - GIURGIU NORD FRONTIERA "MODERNIZATION OF THE RAILWAY BUCHAREST NORTH JILAVA - GIURGIU NORTH - GIURGIU NORTH BORDER" Lot 2 - MODERNIZATION OF THE RAILWAY INFRASTRUCTURE BUCHAREST NORTH - GIURGIU NORTH - GIURGIU NORTH BORDER	
PROIECTANT/DESIGNER: arh. Liviu Baicu		SEMNATURA/SIGNATURE: 	
EXPERT CHEIE/KEY EXPERT: ing. Mihaela Staicu		SPECIALITATE/SPECIALITY: CONSTRUCȚII CIVILE CIVIL WORKS	
MP/PM: ing. Marin Baicu		DENUMIRE PLAN/DRAWING TITLE: RELEVU - PLAN ÎNVELITOARE - MAGAZIE LEMNE - STAȚIA FRĂTEȘTI EXISTING - ROOF FLOOR - STORAGE BUILDING - FRĂTEȘTI	
DATA/DATE: 04.2018		SCARA/SCALE: 1:100	
		EXEMPLAR NR./EXEMPLARY NO.: 1	
		COD PLAN/CODIFICATION SYSTEM: ET 207 Lot 2 22 Ah03 02 00	