Clădire călători Giurgiu Nord - Plan parter / Train station building - Giurgiu North - Ground Floor

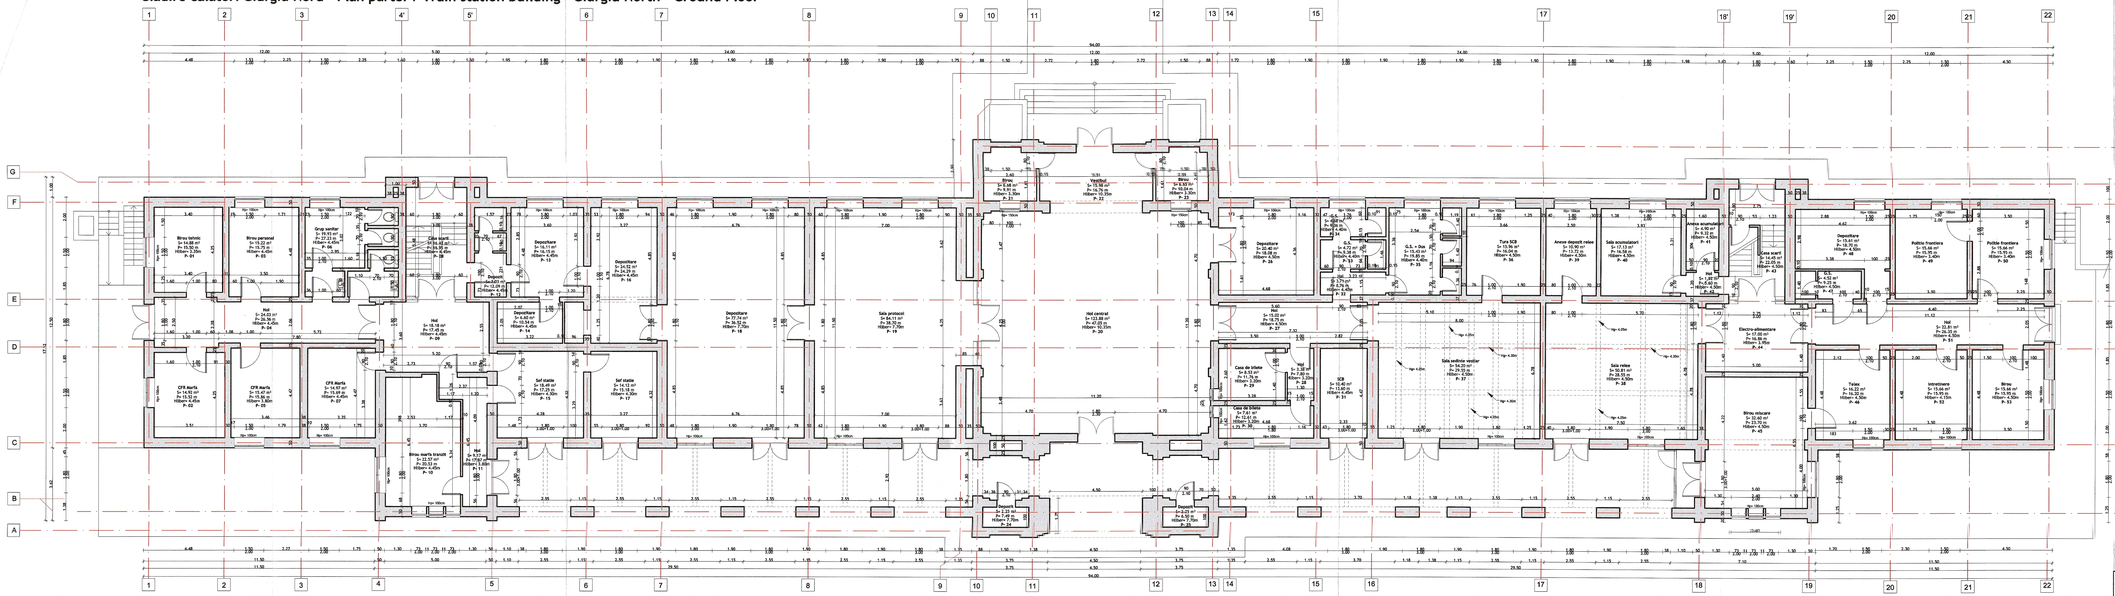

MIHAILA I. NICOLAE
ROMANIA
MLEAF
NR. 01988
CIVIL
ARTEHNIC

UNIUNEA EUROPEANĂ	PROIECT FINANȚAT DE UNIUNEA EUROPEANĂ EUROPEAN UNION FINANCED PROJECT	GUVERNUL ROMÂNIEI GOVERNMENT OF ROMANIA	Fondul Coeziunii Ministerul Mediului 2014-2020
BENEFICIAR BENEFICIARY:	CFR COMPANIA NAȚIONALĂ DE CĂI FERATE "C.F.R." S.A. ROMANIAN RAILWAY NATIONAL COMPANY		
PROIECTANT/ DESIGNER: ASOCIEREA/ JOINT VENTURE:	B & acciona 340/9977/2001 340/20534/2004	DENUMIRE PROIECT/ DENUMIRE LUCRARE: PROJECT TITLE/ WORKS TITLE:	"MODERNIZAREA LINIEI CF BUCUREȘTI NORD-JILAVA-GIURGIU NORD - GIURGIU NORD FRONTIERĂ" *Lot 2 - MODERNIZAREA INFRASTRUCTURII DE CALE FERATA DINTRE STATIILE CF BUCUREȘTI NORD - GIURGIU NORD - GIURGIU NORD FRONTIERA* "MODERNIZATION OF THE RAILWAY BUCHAREST NORTH - JILAVA - GIURGIU NORTH - GIURGIU NORTH BORDER" *Lot 2 - MODERNIZATION OF THE RAILWAY INFRASTRUCTURE BUCHAREST NORTH - GIURGIU NORTH - GIURGIU NORTH BORDER*
PROIECTANT/ DESIGNER:	NUME/NAME: ach. Livia Balcu	SEMNATURA/ SIGNATURE:	SPECIALITATE/ SPECIALITY: CONSTRUCTII CIVILE CIVIL WORKS
EXPERT CHEIE/ EXPERT:	ing. Mihaela Stoica		DENUMIRE PLAN/ DRAWING TITLE: RELEVEU - PLAN PARTER - CLĂDIRE DE CĂLĂTORI - STATIA GIURGIU NORD EXISTING - GROUND FLOOR - TRAIN STATION BUILDING - GIURGIU NORTH
ID/ID:	ing. Marin Balcu		
DATA/DATE: 04.2018	SCARA/SCALE: 1:100	EXEMPLAR NR./ EXEMPLAR NO. 1	COD PLAN/ COD/FICATION SYSTEM: ET 207 Lot 2 24 Ah01 02 00