Clădire călători Giurgiu Nord - Plan învelitoare / Train station building Giurgiu North - Roof Floor

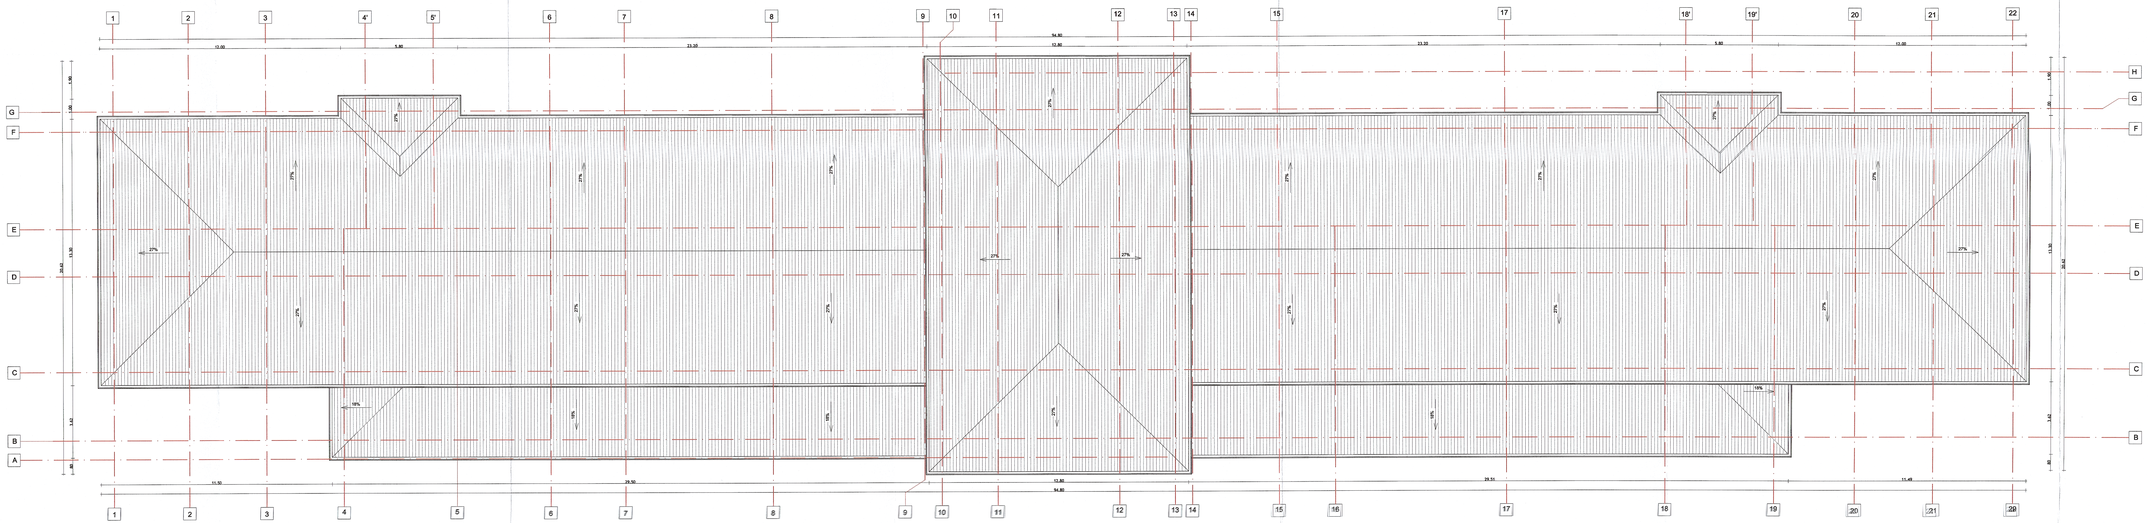

MIHAILA I. NICOLAE
ROMANIA
NR. 01988
ARHITECT

UNIUNEA EUROPEANĂ PROIECT FINANȚAT DE UNIUNEA EUROPEANĂ EUROPEAN UNION FINANCED PROJECT		GUVERNUL ROMÂNIEI GOVERNMENT OF ROMANIA	Autoritatea Națională pentru Turismul 2014-2020
BENEFICIAR: BENEFICIARY:	CFR COMPANIA NAȚIONALĂ DE CĂI FERATE "C.F.R." S.A. ROMANIAN RAILWAY NATIONAL COMPANY		
PROIECTANT/ DESIGNER: ASOCIEREA/ JOINT VENTURE:	B & acciona Infraestructuras 340/28/270/2001 & 345/20534/2004	DENUMIRE PROIECT: DENUMIRE LUCRARE: PROJECT TITLE/ WORKS TITLE:	"MODERNIZAREA LINIEI CF BUCUREȘTI NORD-JILAVA-GIURGIU NORD - GIURGIU NORD FRONTIERĂ" *Lot 2 - MODERNIZAREA INFRASTRUCTURII DE CĂLI FERATA DINTRE STATIILE BUCUREȘTI NORD - JILAVA - GIURGIU NORD - GIURGIU NORD FRONTIERA* "MODERNIZATION OF THE RAILWAY BUCHAREST NORTH - JILAVA - GIURGIU NORTH - GIURGIU NORTH BORDER" *Lot 2 - MODERNIZATION OF THE RAILWAY INFRASTRUCTURE BUCHAREST NORTH - GIURGIU NORTH - GIURGIU NORTH BORDER*
PROIECTANT/ DESIGNER:	NUME/NAME: **arh. Livia Balcu**	SEMNATURA/ SIGNATURE:	SPECIALITATEA/ SPECIALITY: **CONSTRUCTII CIVILE CIVIL WORKS**
EXPERT CHEIE/ KEY EXPERT:	**Ing. Mihaela Stăicu**		DENUMIRE PLAN/ DRAWING TITLE: **RELEVEU - PLAN ÎNVELITOARE - CLĂDIRE DE CĂLĂTORE - STAȚIA GIURGIU NORD / EXISTING - ROOF PLOAN - TRAIN STATION BUILDING - GIURGIU NORTH**
HVIN:	**Ing. Marin Balcu**		
DATA/DATE: **04.2018**	SCARA/SCALE: **1:100**	TERMEN DE REZ./ EXEMPLAR NR.: **1**	COD PLAN/ CODIFICATION SYSTEM: ET 207 Lot 2 24 Ah01 04 00