
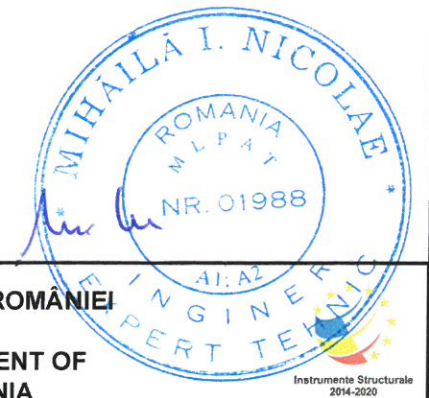


Clădire locuință picher km. 63+625 Stația Giurgiu Nord - Plan parter /
Lineman house building km. 63+625 Giurgiu North - Ground floor

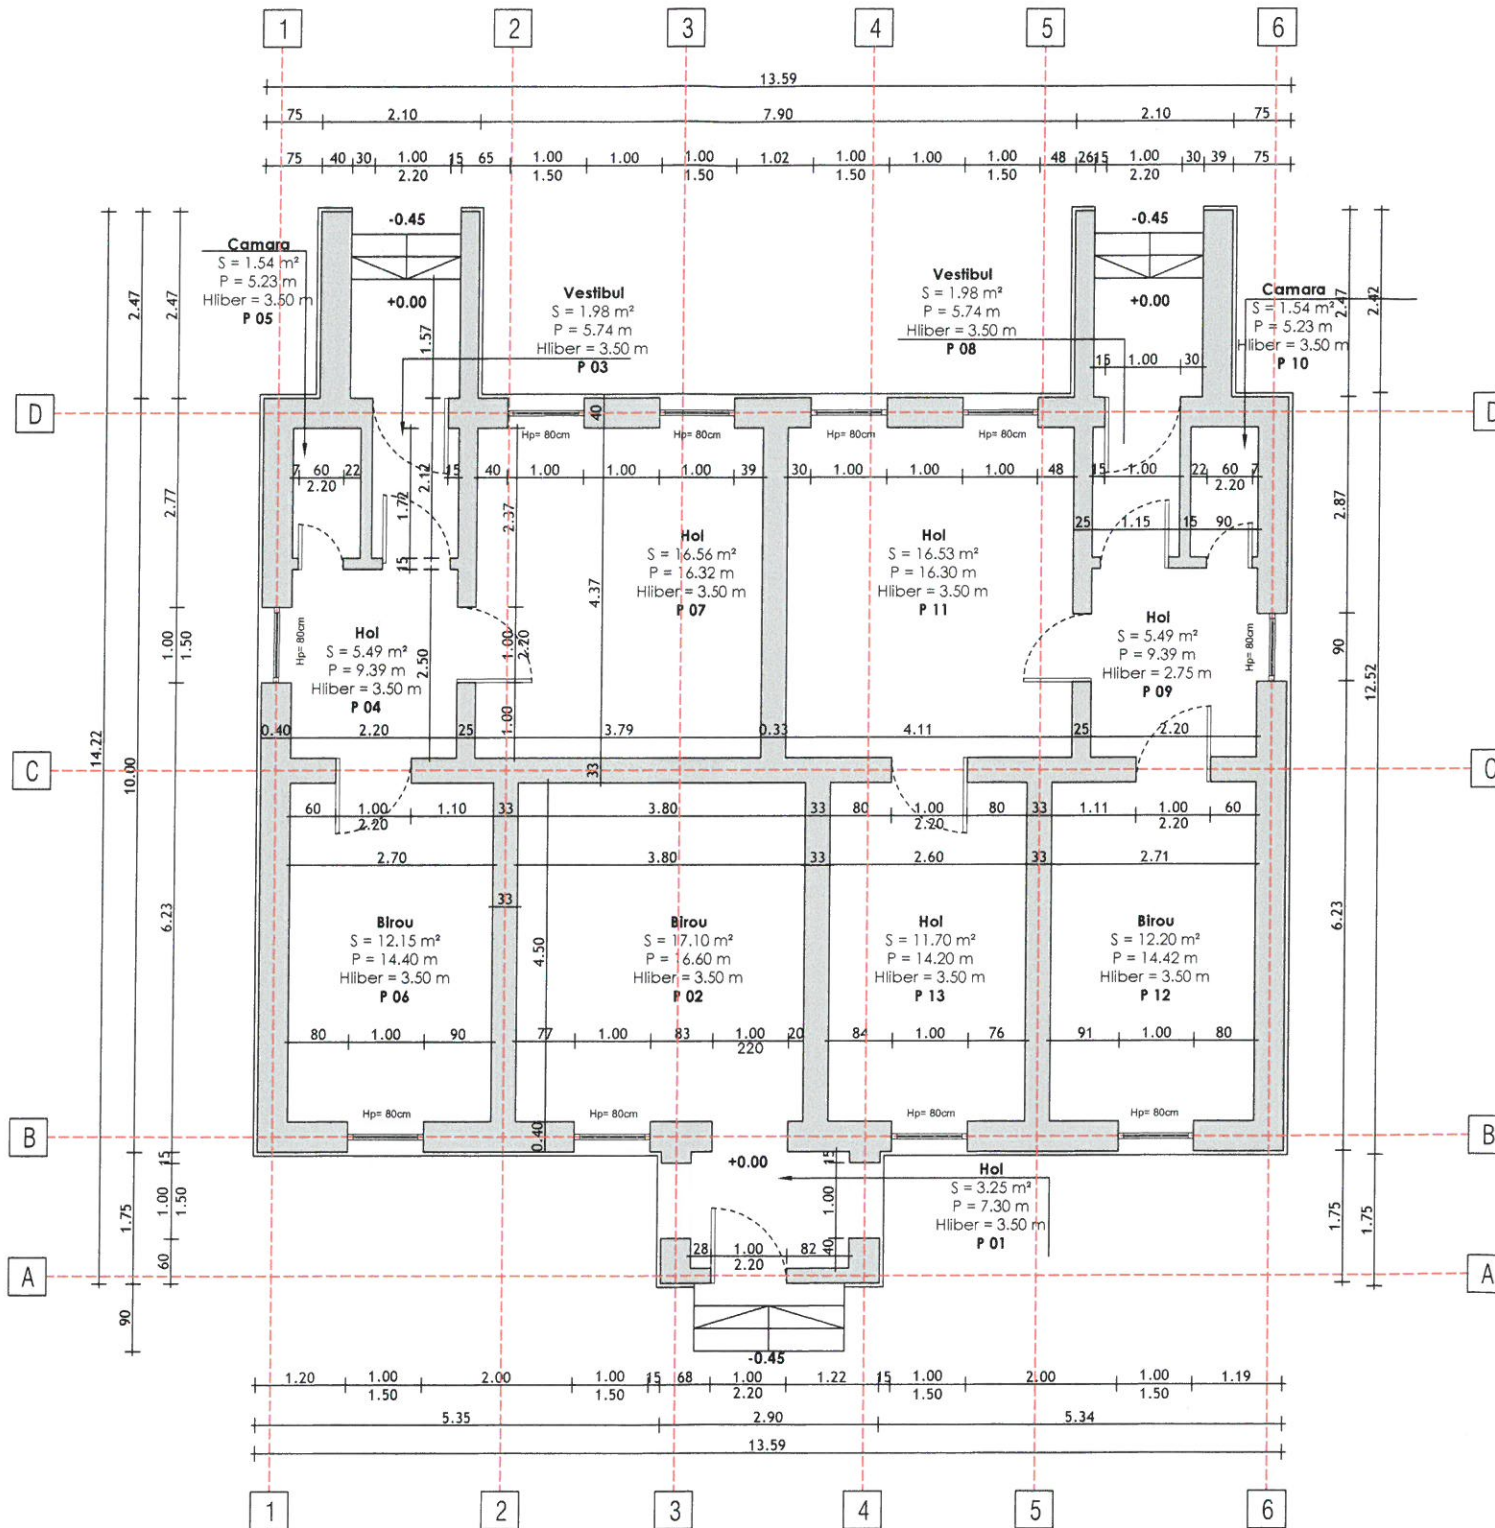

PROIECT FINANȚAT DE UNIUNEA EUROPEANĂ EUROPEAN UNION FINANCED PROJECT		GUVERNUL ROMÂNIEI GOVERNMENT OF ROMANIA	
BENEFICIAR BENEFICIARY:		COMPANIA NAȚIONALĂ DE CĂI FERATE "C.F.R." S.A. ROMANIAN RAILWAY NATIONAL COMPANY	
PROIECTANT/ DESIGNER: ASOCIEREA/ JOINT VENTURE:		DENUMIRE PROIECT/ DENUMIRE LUCRARE: PROJECT TITLE/ WORKS TITLE:	
		"MODERNIZAREA LINIEI CF BUCUREȘTI NORD-JILAVA-GIURGIU NORD - GIURGIU NORD FRONTIERĂ" Lot 2 - MODERNIZAREA INFRASTRUCTURII DE CALE FERATA DINTRE STATIILE CF BUCUREȘTI NORD - GIURGIU NORD - GIURGIU NORD FRONTIERA "MODERNIZATION OF THE RAILWAY BUCHAREST NORTH JILAVA - GIURGIU NORTH - GIURGIU NORTH BORDER" Lot 2 - MODERNIZATION OF THE RAILWAY INFRASTRUCTURE BUCHAREST NORTH - GIURGIU NORTH - GIURGIU NORTH BORDER	
PROIECTANT/ DESIGNER: EXPERT CHEIE/ KEY EXPERT: MP/PM:		SPECIALITATE/ SPECIALITY: DENUMIRE PLAN/ DRAWING TITLE: COD PLAN/ CODIFICATION SYSTEM:	
NUME/NAME: SEMNATURA/ SIGNATURE:		CONSTRUCȚII CIVILE CIVIL WORKS	
arh. Liviu Baicu		RELEVU - PLAN PARTER - CLĂDIRE LOCUINȚĂ PICHER - STAȚIA GIURGIU NORD EXISTING - GROUND FLOOR - LINEMAN HOUSE BUILDING - BUILDING GIURGIU NORTH	
ing. Mihaela Staicu		ing. Marin Baicu	
DATA/DATE: 04.2018		SCARA/SCALE: 1:100	
EXEMPLAR NR./ EXEMPLARY NO.: 1		ET 207 Lot 2 24 Ah03 01 00	