



Magazie 1 Stația Giurgiu Nord - Plan parter /
Warehouse 1 Giurgiu North - Ground floor

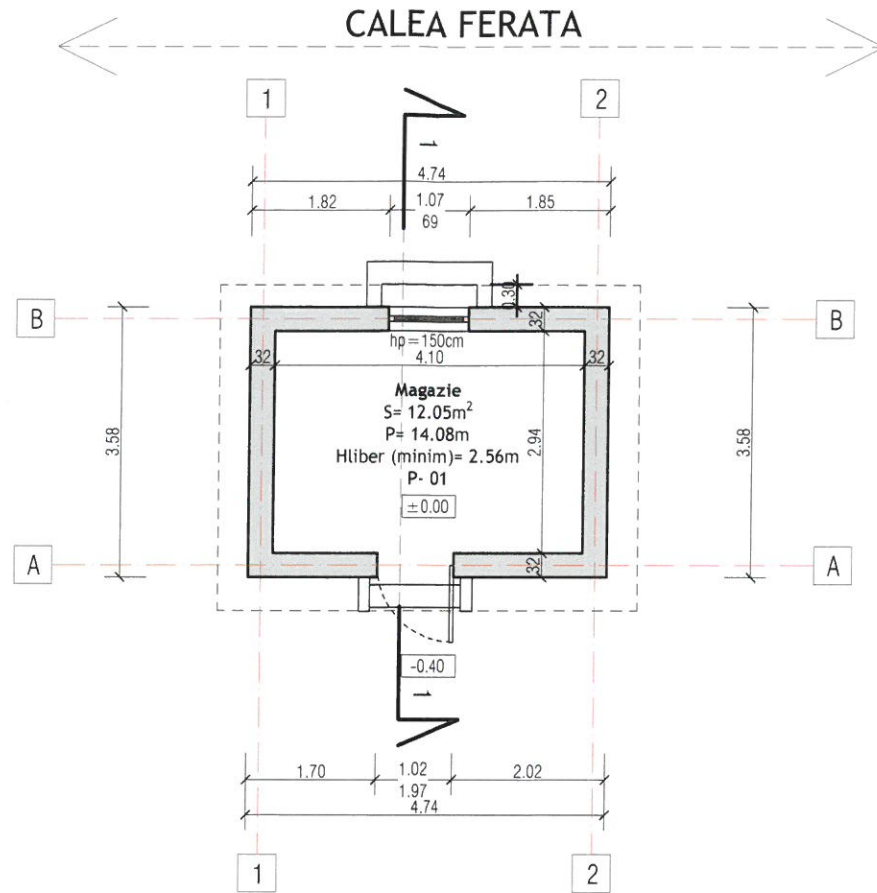

Magazie 1 Stația Giurgiu Nord - Plan învelitoare /
Warehouse 1 Giurgiu North - Roof floor

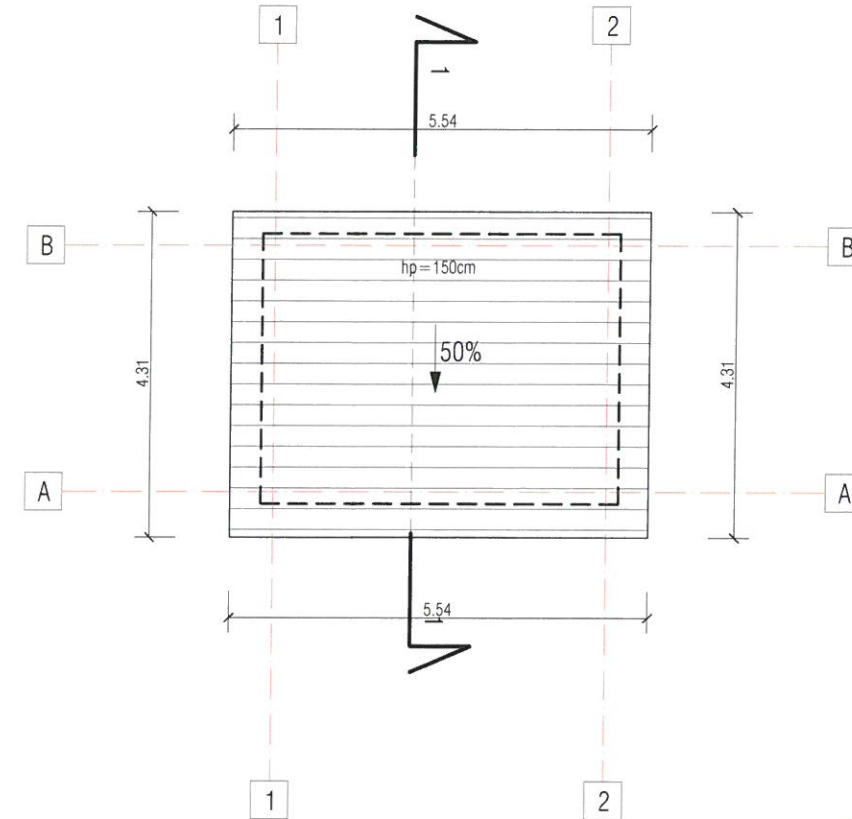

 PROIECT FINANȚAT DE UNIUNEA EUROPEANĂ EUROPEAN UNION FINANCED PROJECT		 GUVERNUL ROMÂNIEI GOVERNMENT OF ROMANIA	
BENEFICIAR BENEFICIARY: 		COMPANIA NAȚIONALĂ DE CĂI FERATE "C.F.R." S.A. ROMANIAN RAILWAY NATIONAL COMPANY	
PROIECTANT/ DESIGNER: ASOCIEREA/ JOINT VENTURE:  & 		DENUMIRE PROIECT/ DENUMIRE LUCRARE: PROJECT TITLE/ WORKS TITLE:	
140/9877/2001 140/20534/2004		"MODERNIZAREA LINIEI CF BUCUREȘTI NORD-JILAVA-GIURGIU NORD - GIURGIU NORD FRONTIERĂ" Lot 2 - MODERNIZAREA INFRASTRUCTURII DE CALE FERATA DINTRE STATIILE CF BUCUREȘTI NORD - GIURGIU NORD - GIURGIU NORD FRONTIERA "MODERNIZATION OF THE RAILWAY BUCHAREST NORTH JILAVA - GIURGIU NORTH - GIURGIU NORTH BORDER" Lot 2 - MODERNIZATION OF THE RAILWAY INFRASTRUCTURE BUCHAREST NORTH - GIURGIU NORTH - GIURGIU NORTH BORDER	
PROIECTANT/ DESIGNER: arh. Liviu Baicu		SEMNATURA/ SIGNATURE: 	
EXPERT CHEIE/ KEY EXPERT: ing. Mihaela Staicu		SPECIALITATE/ SPECIALITY: CONSTRUCȚII CIVILE CIVIL WORKS	
MP/PM: ing. Marin Baicu		DENUMIRE PLAN/ DRAWING TITLE: RELEVU - PLAN PARTER - MAGAZIE 1 - STAȚIA GIURGIU NORD EXISTING - GROUND FLOOR - WAREHOUSE 1 - GIURGIU NORTH	
DATA/DATE: 04.2018		SCARĂ/SCALE: 1:100	
EXEMPLAR NR./ EXEMPLARY NO.: 1		COD PLAN/ CODIFICATION SYSTEM: ET 207 Lot 2 24 Ah04 01 00	