


Magazii 2, 3, 4 Stația Giurgiu Nord - Plan Parter /
Warehouse 2, 3, 4 Giurgiu North - Ground Floor

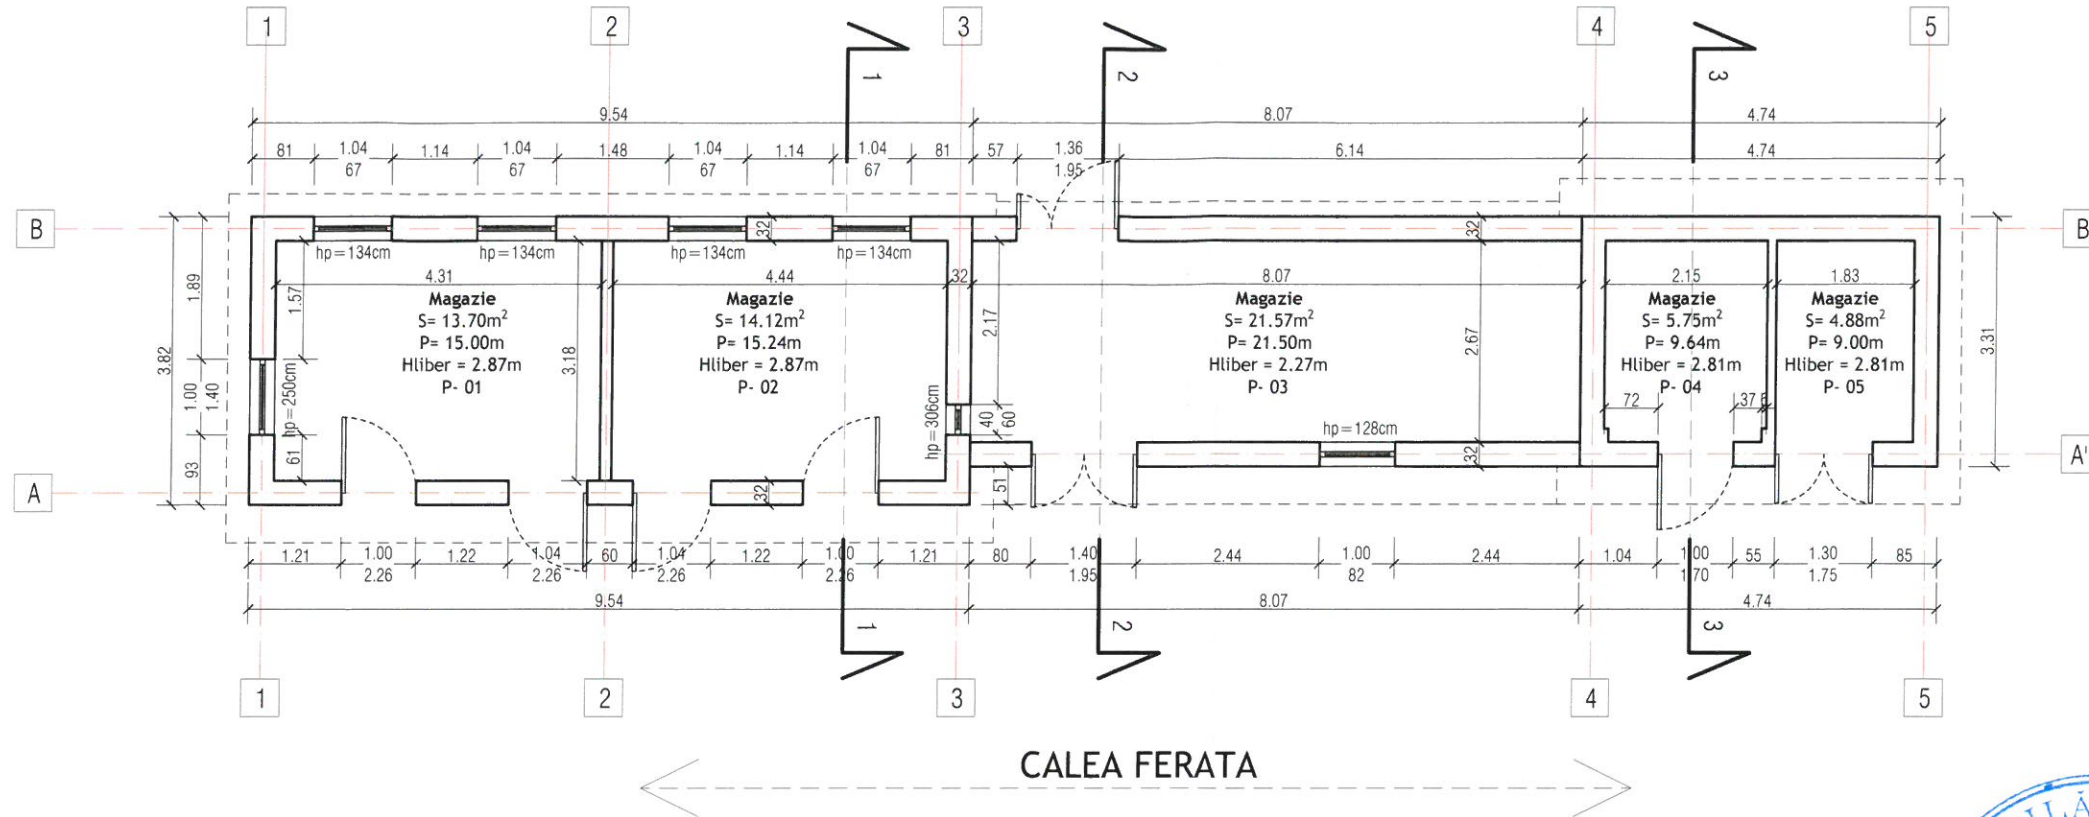

 PROIECT FINANȚAT DE UNIUNEA EUROPEANĂ EUROPEAN UNION FINANCED PROJECT		 GUVERNUL ROMÂNIEI GOVERNMENT OF ROMANIA		 COMPANIA NAȚIONALĂ DE CĂI FERATE "C.F.R." S.A. ROMANIAN RAILWAY NATIONAL COMPANY
PROIECTANT/DESIGNER: ASOCIEREA/JOINT VENTURE:  & 		DENUMIRE PROIECT/DENUMIRE LUCRARE: "MODERNIZAREA LINIEI CF BUCUREȘTI NORD-JILAVA-GIURGIU NORD - GIURGIU NORD FRONTIERĂ" Lot 2 - MODERNIZAREA INFRASTRUCTURII DE CALE FERATA DINTRE STATIILE CF BUCURESTI NORD - GIURGIU NORD - GIURGIU NORD FRONTIERA "MODERNIZATION OF THE RAILWAY BUCHAREST NORTH JILAVA - GIURGIU NORTH - GIURGIU NORTH BORDER" Lot 2 - MODERNIZATION OF THE RAILWAY INFRASTRUCTURE BUCHAREST NORTH - GIURGIU NORTH - GIURGIU NORTH BORDER		
PROIECTANT/DESIGNER: EXPERT CHEIE/KEY EXPERT: MP/PM		SPECIALITATE/SPECIALITY: CONSTRUCȚII CIVILE CIVIL WORKS		
DATA/DATE: 04.2018		SCARA/SCALE: 1:100		
EXEMPLAR NR./EXEMPLARY NO.: 1		COD PLAN/CODIFICATION SYSTEM: ET 207 Lot 2 24 Ah04 02 00		