


Magazii 2, 3, 4 Stația Giurgiu Nord - Plan Înelitoare /  
Warehouse 2, 3, 4 Giurgiu North - Roof Floor

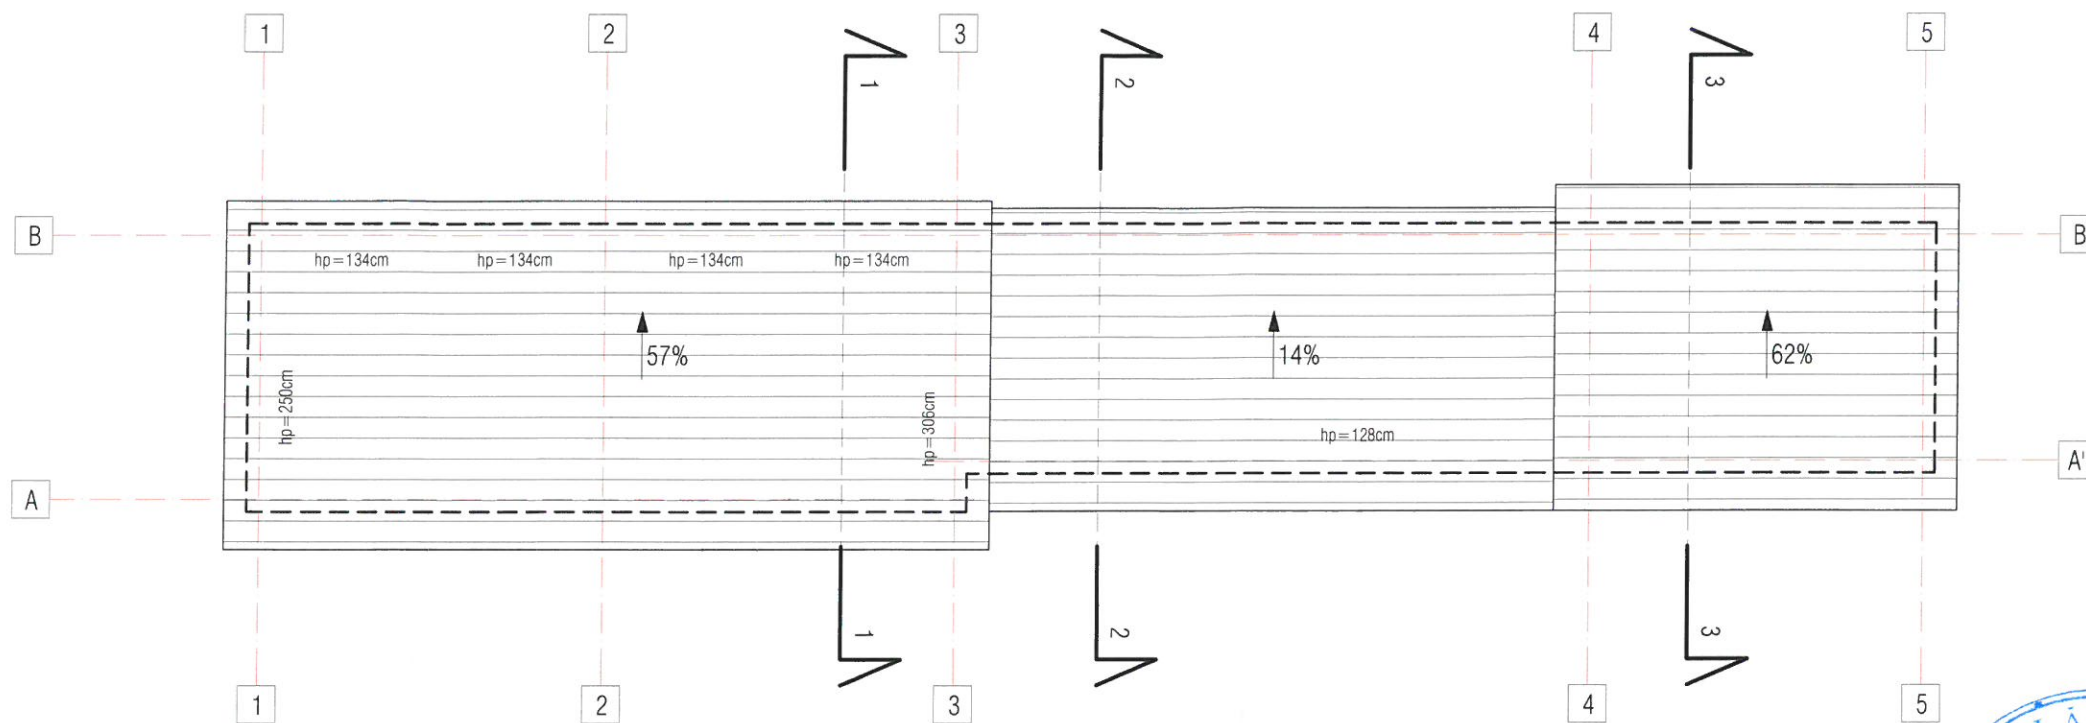

<b>PROIECT FINANȚAT DE UNIUNEA EUROPEANĂ</b> EUROPEAN UNION FINANCED PROJECT		<b>GUVERNUL ROMÂNIEI</b> GOVERNMENT OF ROMANIA	
BENEFICIAR / BENEFICIARY:		<b>COMPANIA NAȚIONALĂ DE CĂI FERATE "C.F.R." S.A.</b> ROMANIAN RAILWAY NATIONAL COMPANY	
PROIECTANT / DESIGNER:		DENUMIRE PROIECT / DENUMIRE LUCRARE: "MODERNIZAREA LINIEI CF BUCUREȘTI NORD-JILAVA-GIURGIU NORD - GIURGIU NORD FRONTIERĂ" Lot 2 - MODERNIZAREA INFRASTRUCTURII DE CALE FERATA DINTRE STATIILE CF BUCUREȘTI NORD - GIURGIU NORD - GIURGIU NORD FRONTIERA "MODERNIZATION OF THE RAILWAY BUCHAREST NORTH - JILAVA - GIURGIU NORTH - GIURGIU NORTH BORDER" Lot 2 - MODERNIZATION OF THE RAILWAY INFRASTRUCTURE BUCHAREST NORTH - GIURGIU NORTH - GIURGIU NORTH BORDER	
ASOCIEREA / JOINT VENTURE: Bacciona & Acciona		PROJECT TITLE / WORKS TITLE:	
VENTURE: J40/9877/2001 & J40/20534/2004		SPECIALTATE / SPECIALITY:	
PROIECTANT / DESIGNER: arh. Liviu Baicu		<b>CONSTRUCȚII CIVILE</b> CIVIL WORKS	
EXPERT CHEIE / KEY EXPERT: ing. Mihaela Staicu		DENUMIRE PLAN / DRAWING TITLE:	
MP/PM: ing. Marin Baicu		<b>RELEVU - PLAN PARTER - MAGAZII 2, 3, 4 - STAȚIA GIURGIU NORD</b> EXISTING - GROUND FLOOR - WAREHOUSE 2, 3, 4 - GIURGIU NORTH	
DATA / DATE: 04.2018		COD PLAN / CODIFICATION SYSTEM:	
SCARA / SCALE: 1:100		ET 207 Lot 2 24 Ah04 03 00	
EXEMPLAR NR. / EXEMPLARY NO.: 1			