



Magazie 5 Stația Giurgiu Nord - Plan Parter /  
Warehouse 5 Giurgiu North - Ground Floor

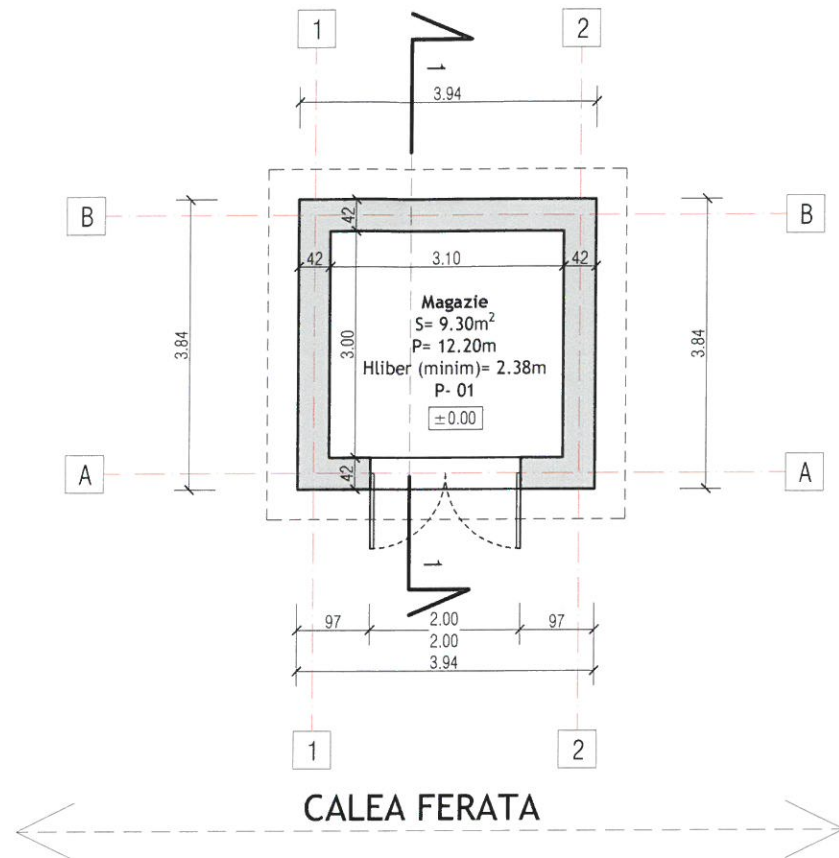

Magazie 5 Stația Giurgiu Nord - Plan înveltoarer /  
Warehouse 5 Giurgiu North - Roof Floor

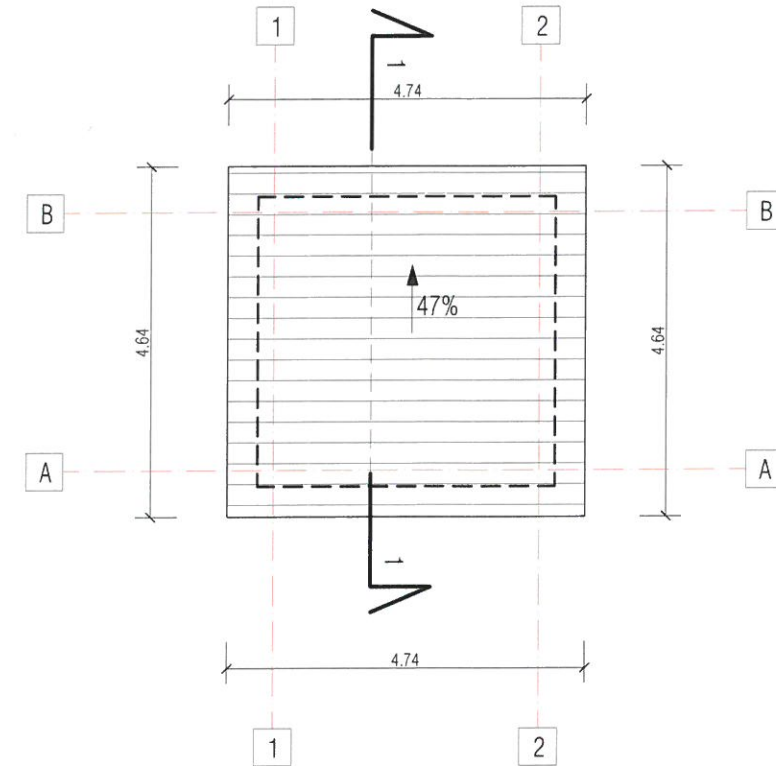

 <b>PROIECT FINANȚAT DE UNIUNEA EUROPEANĂ</b> EUROPEAN UNION FINANCED PROJECT		 <b>GUVERNUL ROMÂNIEI</b> GOVERNMENT OF ROMANIA	
BENEFICIAR / BENEFICIARY: 		<b>COMPANIA NAȚIONALĂ DE CĂI FERATE "C.F.R." S.A.</b> ROMANIAN RAILWAY NATIONAL COMPANY	
PROIECTANT / DESIGNER:  & 		DENUMIRE PROIECT / DENUMIRE LUCRARE: "MODERNIZAREA LINIEI CF BUCUREȘTI NORD-JILAVA-GIURGIU NORD - GIURGIU NORD FRONTIERĂ" Lot 2 - MODERNIZAREA INFRASTRUCTURII DE CALE FERATA DINTRE STATIILE CF BUCURESTI NORD - GIURGIU NORD - GIURGIU NORD FRONTIERA "MODERNIZATION OF THE RAILWAY BUCHAREST NORTH JILAVA - GIURGIU NORTH - GIURGIU NORTH BORDER" Lot 2 - MODERNIZATION OF THE RAILWAY INFRASTRUCTURE BUCHAREST NORTH - GIURGIU NORTH - GIURGIU NORTH BORDER	
ASOCIEREA / JOINT VENTURE: J40/9877/2001 J40/20534/2004		PROJECT TITLE / WORKS TITLE:	
PROIECTANT / DESIGNER: arh. Liviu Baicu		SEMNATURA / SIGNATURE: 	
EXPERT CHEIE / KEY EXPERT: ing. Mihaela Staicu		SPECIALITATE / SPECIALITY: <b>CONSTRUCȚII CIVILE</b> CIVIL WORKS	
MP/PM: ing. Marin Baicu		DENUMIRE PLAN / DRAWING TITLE: <b>RELEVU - PLAN PARTER - MAGAZIE 5 - STAȚIA GIURGIU NORD</b> EXISTING - GROUND FLOOR - WAREHOUSE 5 - GIURGIU NORTH	
DATA / DATE: 04.2018		SCARA / SCALE: 1:100	
EXEMPLAR NR. / EXEMPLARY NO.: 1		COD PLAN / CODIFICATION SYSTEM: ET 207 Lot 2 24 Ah04 04 00	