


Cheu încărcare-descărcare și magazie Giurgiu Nord - Plan parter /  
Loading-unloading platform and warehouse Giurgiu Nord - Ground floor

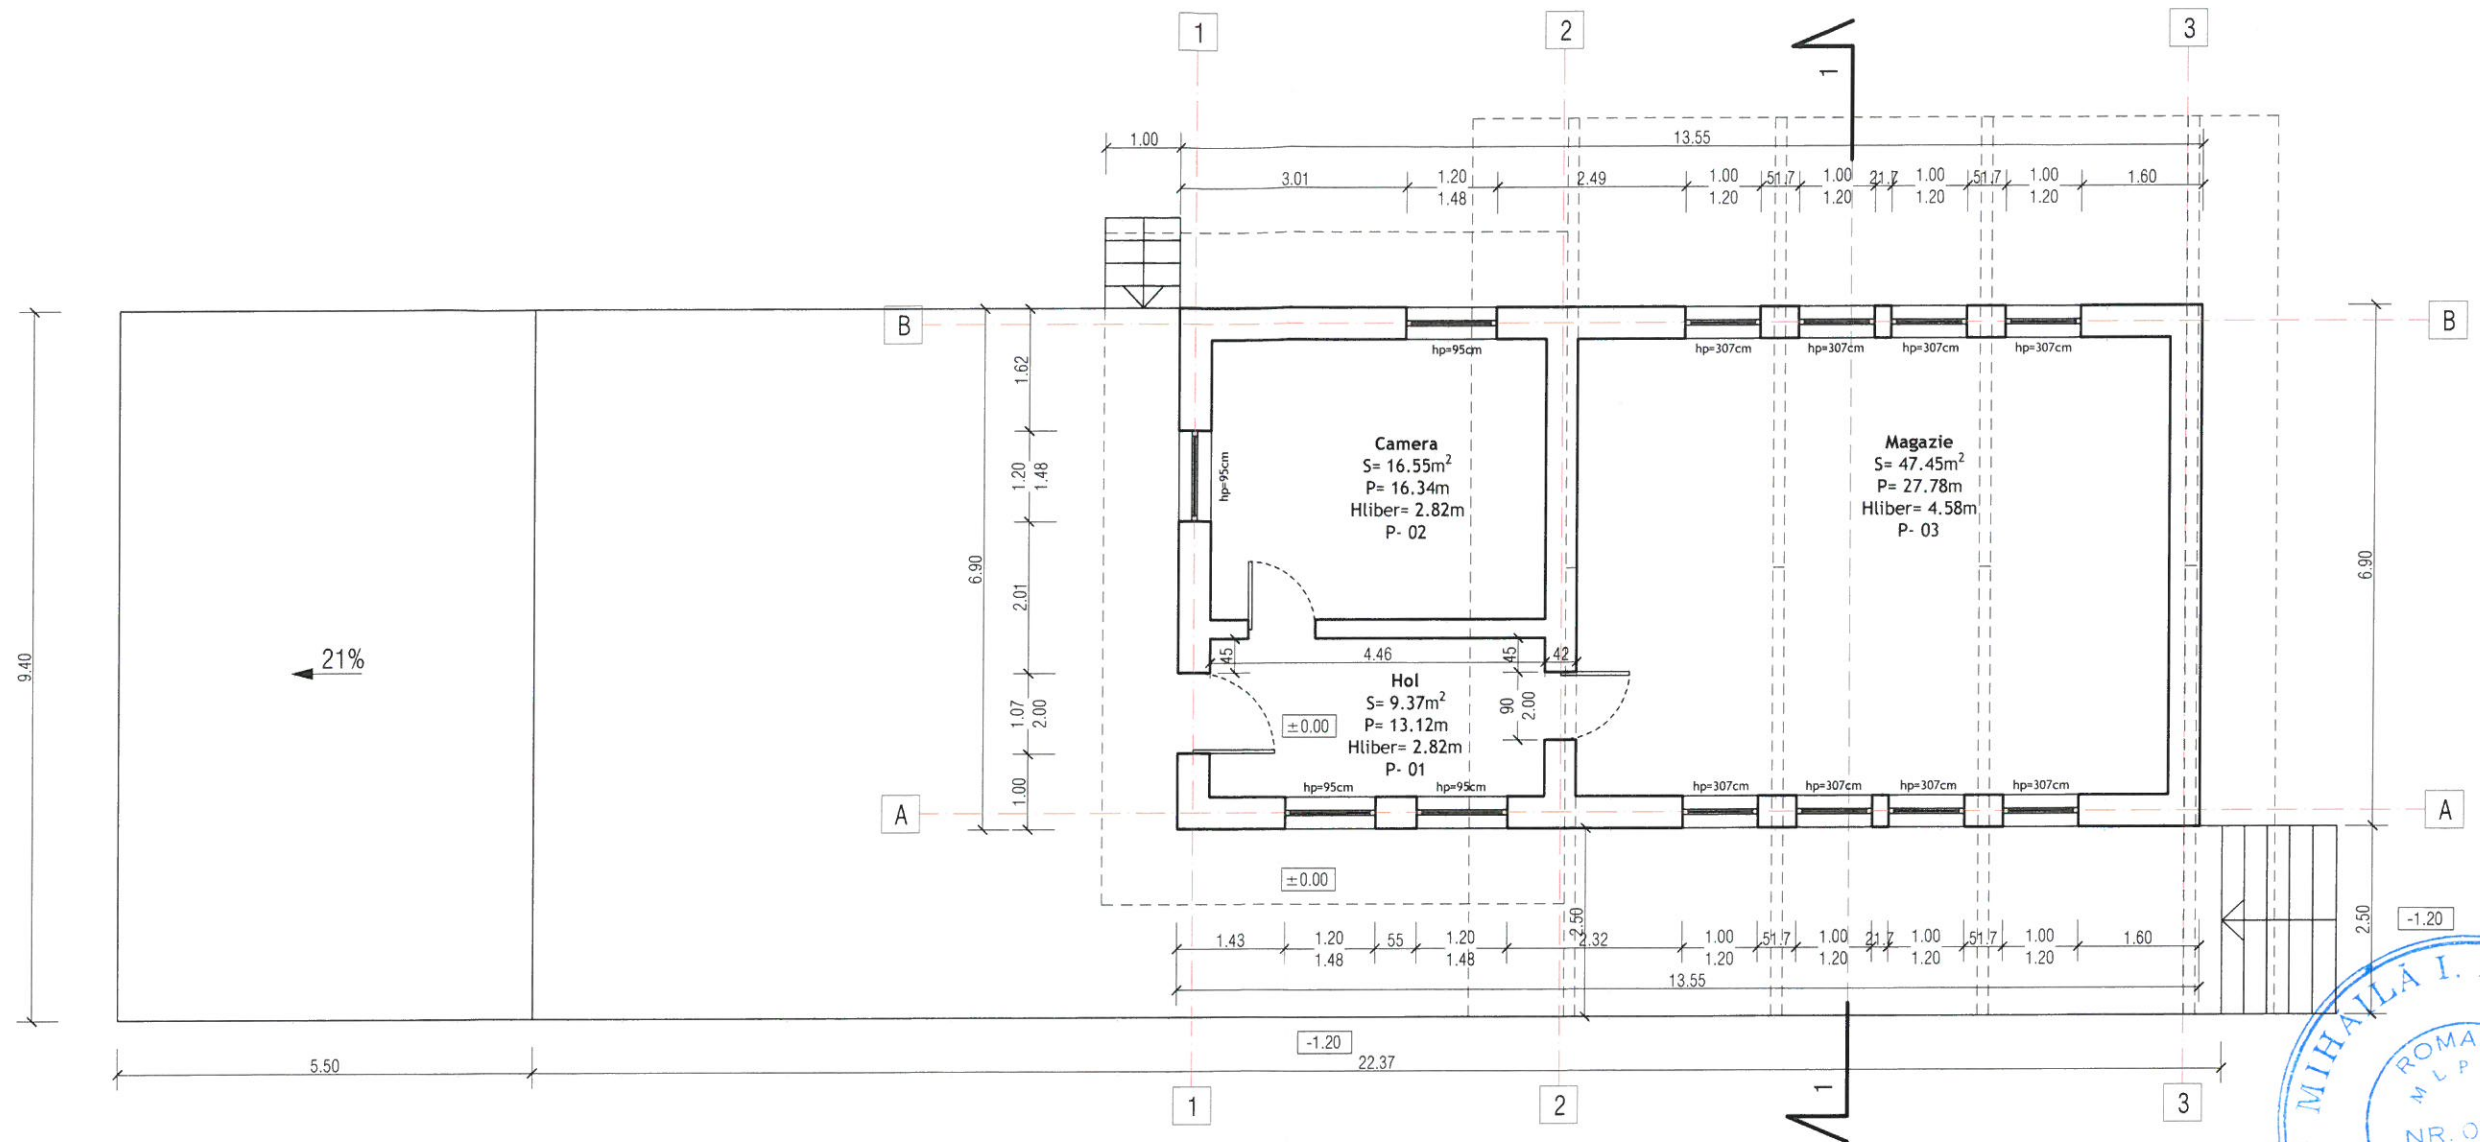

 <b>PROIECT FINANȚAT DE UNIUNEA EUROPEANĂ</b> EUROPEAN UNION FINANCED PROJECT		 <b>GUVERNUL ROMÂNIEI</b> GOVERNMENT OF ROMANIA	
BENEFICIAR BENEFICIARY: 		<b>COMPANIA NAȚIONALĂ DE CĂI FERATE "C.F.R." S.A.</b> ROMANIAN RAILWAY NATIONAL COMPANY	
PROIECTANT/ DESIGNER: ASOCIEREA/ JOINT VENTURE:		DENUMIRE PROIECT/ DENUMIRE LUCRARE: PROJECT TITLE/ WORKS TITLE:	
 &  140/9877/2001      140/20534/2004		"MODERNIZAREA LINIEI CF BUCUREȘTI NORD-JILAVA-GIURGIU NORD - GIURGIU NORD FRONTIERĂ" Lot 2 - MODERNIZAREA INFRASTRUCTURII DE CALE FERATA DINTRE STATIILE CF BUCUREȘTI NORD - GIURGIU NORD - GIURGIU NORD FRONTIERA "MODERNIZATION OF THE RAILWAY BUCHAREST NORTH JILAVA - GIURGIU NORTH - GIURGIU NORTH BORDER" Lot 2 - MODERNIZATION OF THE RAILWAY INFRASTRUCTURE BUCHAREST NORTH - GIURGIU NORTH - GIURGIU NORTH BORDER	
PROIECTANT/ DESIGNER: arh. Liviu Baicu		SEMNATURA/ SIGNATURE: 	
EXPERT CHEIE/ KEY EXPERT: ing. Mihaela Staicu		SPECIALITATE/ SPECIALITY: <b>CONSTRUCȚII CIVILE</b> CIVIL WORKS	
MP/PM: ing. Marin Baicu		DENUMIRE PLAN/ DRAWING TITLE: <b>RELEVU - PLAN PARTER - CLADIRE COLETARIE SI MESAGERIE SI CHEU INCARCARE/DESCARCARE - STATIJA GIURGIU NORD</b> EXISTING - GROUND FLOOR - CLOTHING AND MESSAGING BUILDING AND LOADING - UNLOADING PLATFORM - GIURGIU NORTH	
DATA/DATE: 04.2018		SCARA/SCALE: 1:100	
EXEMPLAR NR./ EXEMPLARY NO.: 1		COD PLAN/ CODIFICATION SYSTEM: <b>ET 207 Lot 2 24 Ah05 01 00</b>	