


Cladire coletarie si mesagerie si cheu incarcare/descarcare Giurgiu Nord - Plan învelitoare /
Clothing and messaging building and loading - unloading platform Giurgiu Nord - Roof floor

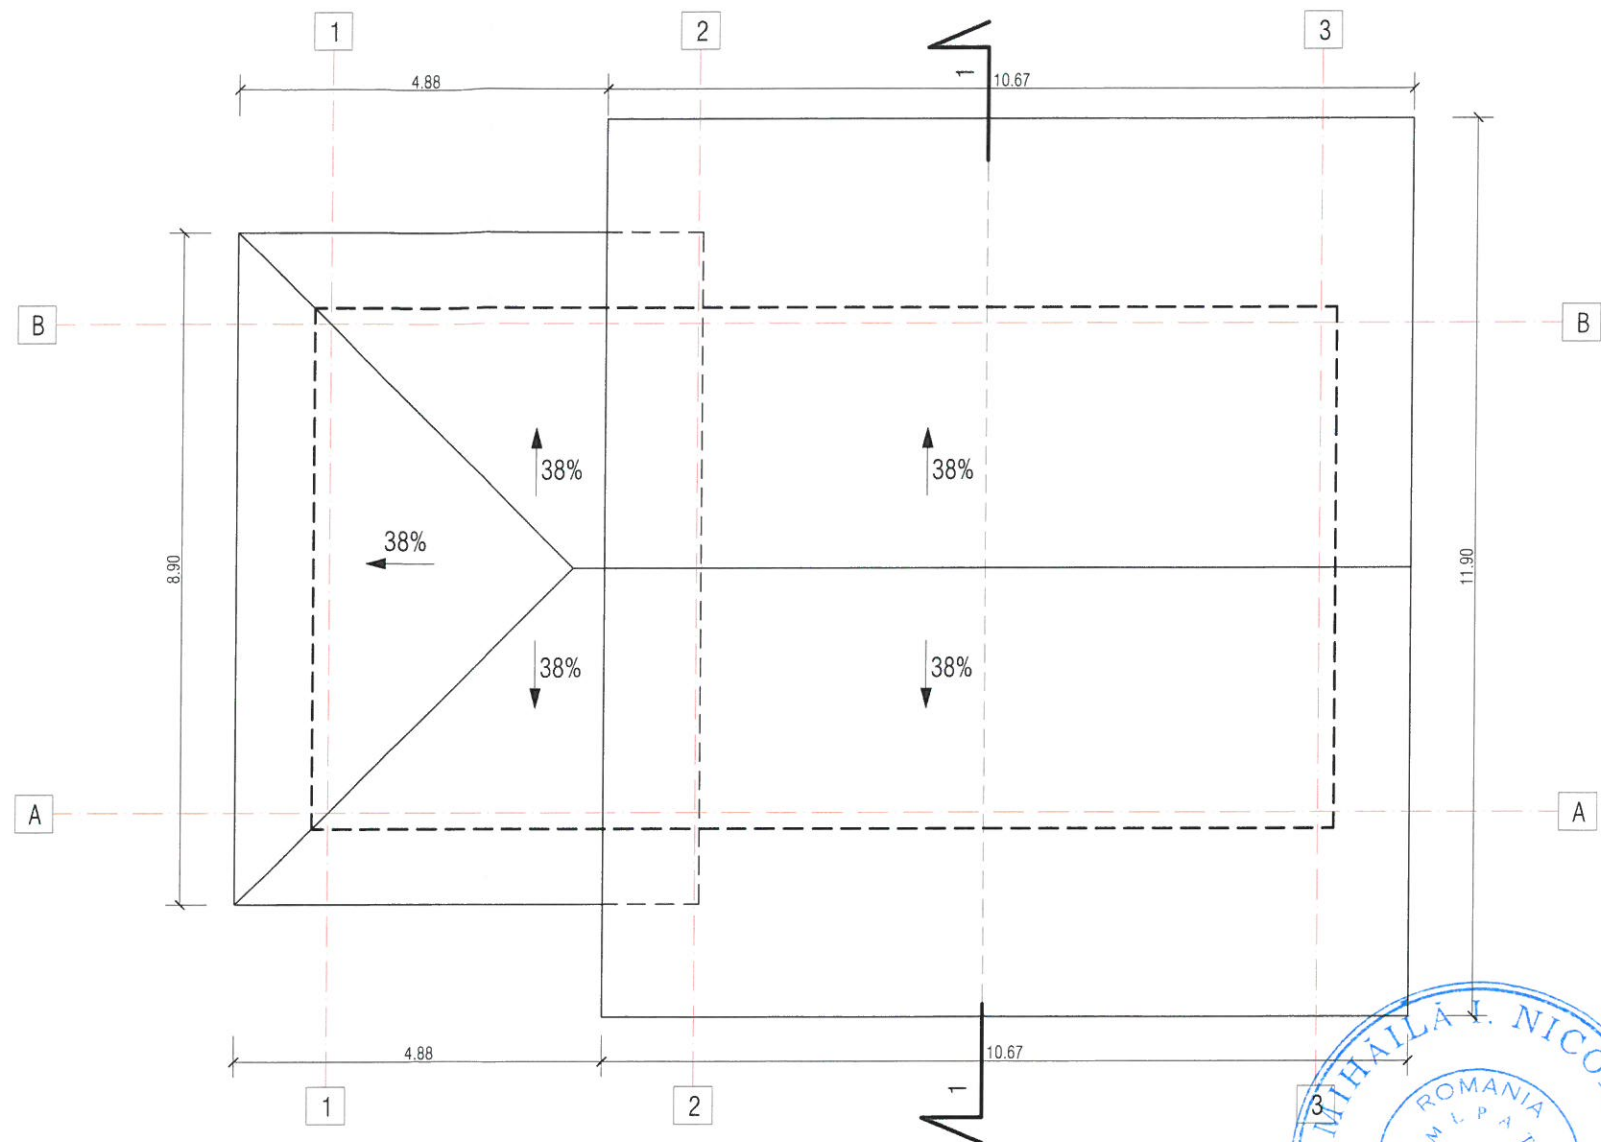

PROIECT FINANȚAT DE UNIUNEA EUROPEANĂ EUROPEAN UNION FINANCED PROJECT		GUVERNUL ROMÂNIEI GOVERNMENT OF ROMANIA	
BENEFICIAR/BENEFICIARY:		COMPANIA NAȚIONALĂ DE CĂI FERATE "C.F.R." S.A. ROMANIAN RAILWAY NATIONAL COMPANY	
PROIECTANT/DESIGNER:		DENUMIRE PROIECT/DENUMIRE LUCRARE: "MODERNIZAREA LINIEI CF BUCUREȘTI NORD-JILAVA-GIURGIU NORD - GIURGIU NORD FRONTIERĂ" Lot 2 - MODERNIZAREA INFRASTRUCTURII DE CALE FERATA DINTRE STATIILE CF BUCURESTI NORD - GIURGIU NORD - GIURGIU NORD FRONTIERA "MODERNIZATION OF THE RAILWAY BUCHAREST NORTH JILAVA - GIURGIU NORTH - GIURGIU NORTH BORDER" Lot 2 - MODERNIZATION OF THE RAILWAY INFRASTRUCTURE BUCHAREST NORTH - GIURGIU NORTH - GIURGIU NORTH BORDER	
ASOCIEREA/JOINT VENTURE: J40/9877/2001 & J40/20534/2004		PROJECT TITLE/WORKS TITLE:	
PROJECTANT/DESIGNER: arh. Liviu Baicu		SPECIALITATE/SPECIALITY: CONSTRUCȚII CIVILE CIVIL WORKS	
EXPERT CHEIE/KEY EXPERT: Ing. Mihaela Staicu		DENUMIRE PLAN/DRAWING TITLE: RELEVU - PLAN INVELITOARE - CLADIRE COLETARIE SI MESAGERIE SI CHEU INCARCARE/DESCARCARE - STAȚIA GIURGIU NORD EXISTING - ROOF FLOOR - CLOTHING AND MESSAGING BUILDING AND LOADING - UNLOADING PLATFORM - GIURGIU NORTH	
MP/PM: Ing. Marin Baicu		COD PLAN/CODIFICATION SYSTEM:	
DATA/DATE: 04.2018		SCARA/SCALE: 1:100	
EXEMPLAR NR./EXEMPLARY NO.: 1		ET 207 Lot 2 24 Ah05 02 00	