


Magazie atelier SCB km 63+625 - Giurgiu Nord - Plan învelitoare /  
Storage workshop SCB building km 63+625 - Giurgiu North - Roof floor

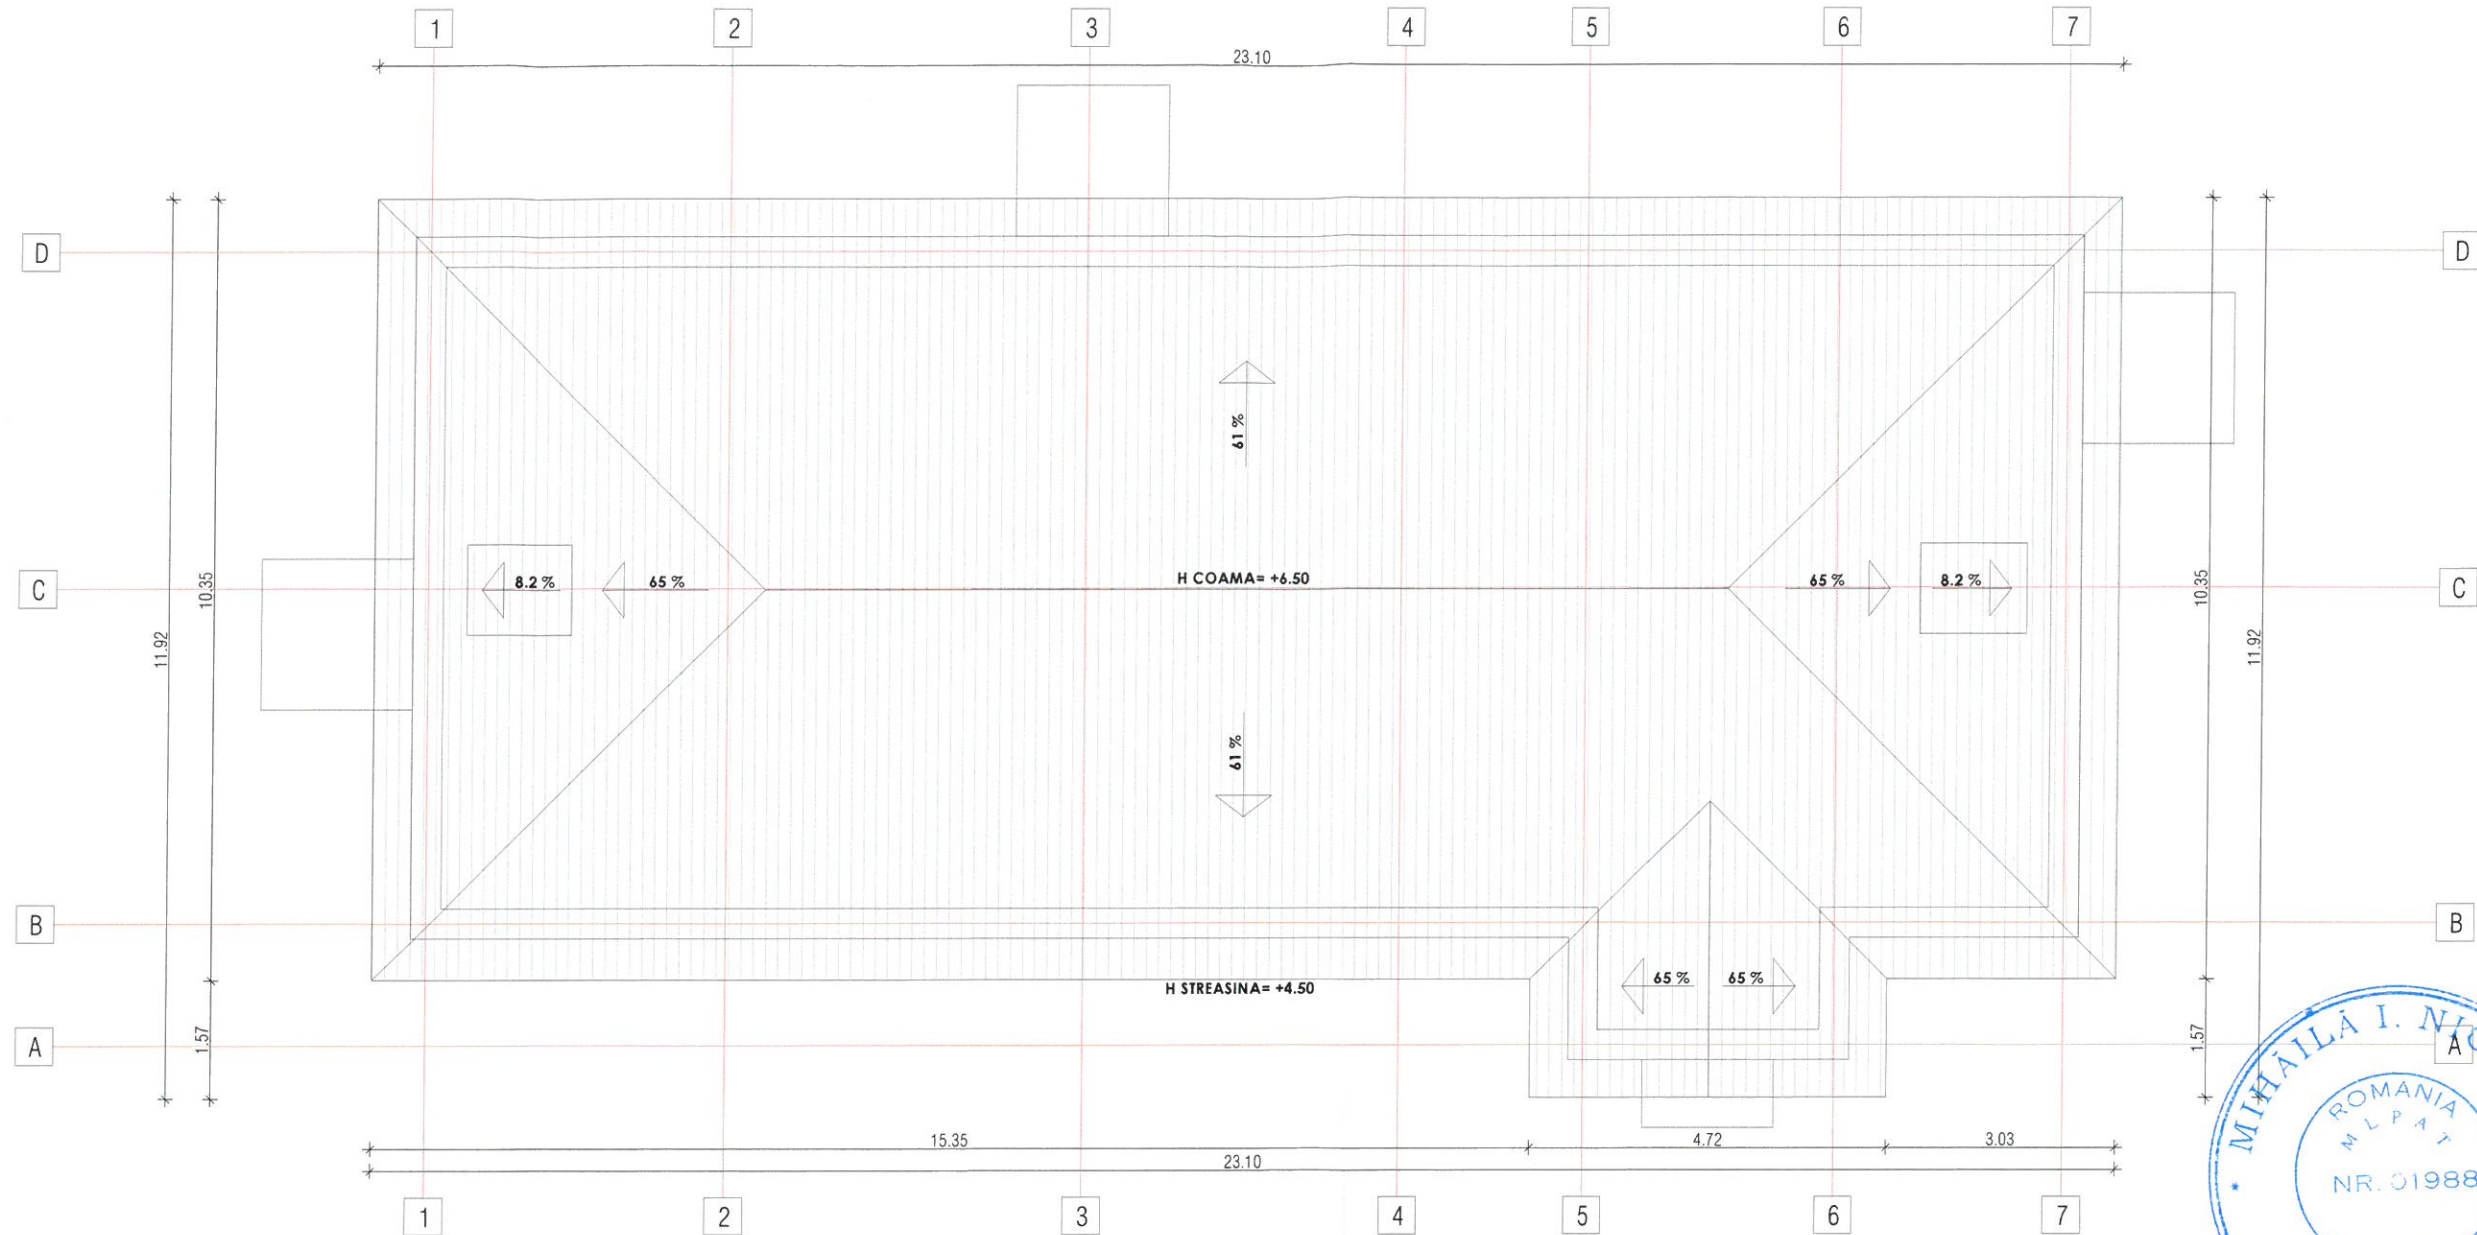

<b>PROIECT FINANȚAT DE UNIUNEA EUROPEANĂ</b> EUROPEAN UNION FINANCED PROJECT		<b>GUVERNUL ROMÂNIEI</b> GOVERNMENT OF ROMANIA	
BENEFICIAR / BENEFICIARY:		<b>COMPANIA NAȚIONALĂ DE CĂI FERATE "C.F.R." S.A.</b> ROMANIAN RAILWAY NATIONAL COMPANY	
PROIECTANT / DESIGNER:  & ASOCIEREA / JOINT VENTURE: J40/9877/2001 J40/20534/2004		DENUMIRE PROIECT / DENUMIRE LUCRARE: "MODERNIZAREA LINIEI CF BUCUREȘTI NORD-JILAVA-GIURGIU NORD - GIURGIU NORD FRONTIERĂ" Lot 2 - MODERNIZAREA INFRASTRUCTURII DE CALE FERATA DINTRE STATIILE CF BUCURESTI NORD - GIURGIU NORD - GIURGIU NORD FRONTIERA "MODERNIZATION OF THE RAILWAY BUCHAREST NORTH JILAVA - GIURGIU NORTH - GIURGIU NORTH BORDER" Lot 2 - MODERNIZATION OF THE RAILWAY INFRASTRUCTURE BUCHAREST NORTH - GIURGIU NORTH - GIURGIU NORTH BORDER	
PROIECTANT / DESIGNER: <b>arh. Liviu Baicu</b>		SPECIALITATE / SPECIALITY: <b>CONSTRUCȚII CIVILE</b> <b>CIVIL WORKS</b>	
EXPERT CHEIE / KEY EXPERT: <b>ing. Mihaela Staicu</b>		DENUMIRE PLAN / DRAWING TITLE: <b>RELEVU - PLAN ÎNVELITOARE - MAGAZIE ATELIER SCB KM 63+584 - STAȚIA GIURGIU NORD</b> <b>EXISTING - ROOF FLOOR - STORAGE WORKSHOP SCB BUILDING KM 63+584 - GIURGIU NORTH</b>	
MP/PM: <b>ing. Marin Baicu</b>		COD PLAN / CODIFICATION SYSTEM: <b>ET 207 Lot 2 24 Ah06 02 00</b>	
DATA / DATE: <b>04.2018</b>		SCARA / SCALE: <b>1:100</b>	
		EXEMPLAR NR. / EXEMPLARY NO.: <b>1</b>	