Cabină acari Giurgiu Nord - Plan parter / Switchmen cabin Giurgiu North - Ground floor

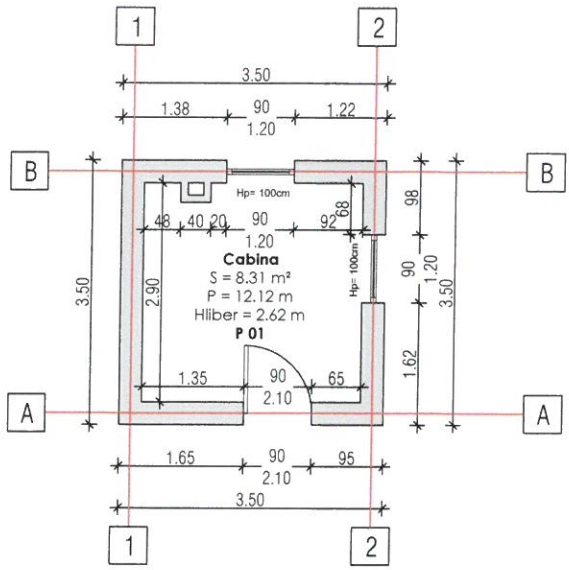

CALEA FERATA

Cabină acari Giurgiu Nord - Plan învelitoare / Switchmen cabin Giurgiu North - Roof floor

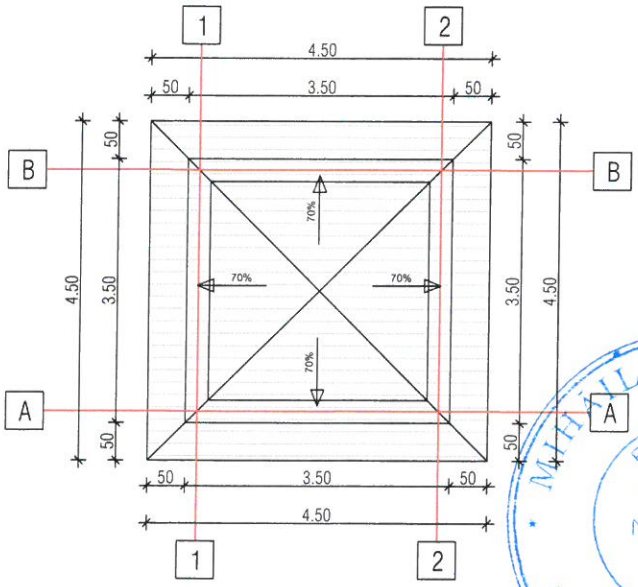

MIHAILĂ I. NICOLAE
ROMANIA
MLPAT
NR. 01988
A1; A2
EXPERT TEHNIC
INGINER

PROIECT FINANŢAT DE UNIUNEA EUROPEANĂ EUROPEAN UNION FINANCED PROJECT UNIUNEA EUROPEANĂ		GUVERNUL ROMÂNIEI GOVERNMENT OF ROMANIA	Instrumente Structurale 2014-2020
BENEFICIAR BENEFICIARY:	COMPANIA NAŢIONALĂ DE CĂI FERATE "C.F.R." S.A. ROMANIAN RAILWAY NATIONAL COMPANY		
PROIECTANT/ DESIGNER: ASOCIEREA/ JOINT VENTURE:	BAICONS J40/9877/2001 & acciona Ingeniería J40/20534/2004	DENUMIRE PROIECT/ DENUMIRE LUCRARE: PROJECT TITLE/ WORKS TITLE:	"MODERNIZAREA LINIEI CF BUCUREŞTI NORD-JILAVA-GIURGIU NORD - GIURGIU NORD FRONTIERĂ" *Lot 2 - MODERNIZAREA INFRASTRUCTURII DE CALE FERATA DINTRE STATIILE CF BUCURESTI NORD - GIURGIU NORD - GIURGIU NORD FRONTIERA* "MODERNIZATION OF THE RAILWAY BUCHAREST NORTH JILAVA - GIURGIU NORTH - GIURGIU NORTH BORDER" *Lot 2 - MODERNIZATION OF THE RAILWAY INFRASTRUCTURE BUCHAREST NORTH - GIURGIU NORTH - GIURGIU NORTH BORDER*

	NUME/NAME	SEMNATURA/ SIGNATURE	SPECIALITATE/ SPECIALITY	CONSTRUCŢII CIVILE CIVIL WORKS
PROIECTANT/ DESIGNER	arh. Liviu Baicu			
EXPERT CHEIE/ KEY EXPERT	ing. Mihaela Staicu		DENUMIRE PLAN/ DRAWING TITLE	RELEVEU - PLAN PARTER / PLAN ÎNVELITOARE - CABINĂ ACARI - STAŢIA GIURGIU NORD EXISTING - GROUND FLOOR / ROOF FLOOR - SWITCHMAN CABIN- GIURGIU NORTH
MP/PM	ing. Marin Baicu			
DATA/DATE: 04.2018		SCARA/SCALE: 1:100	EXEMPLAR NR./ EXEMPLARY NO. 1	COD PLAN/ CODIFICATION SYSTEM: ET 207 Lot 2 24 Ah08 01 00