


WC public Stația Mihai Bravu - Plan parter /
Public sanitary group Mihai Bravu - Ground floor

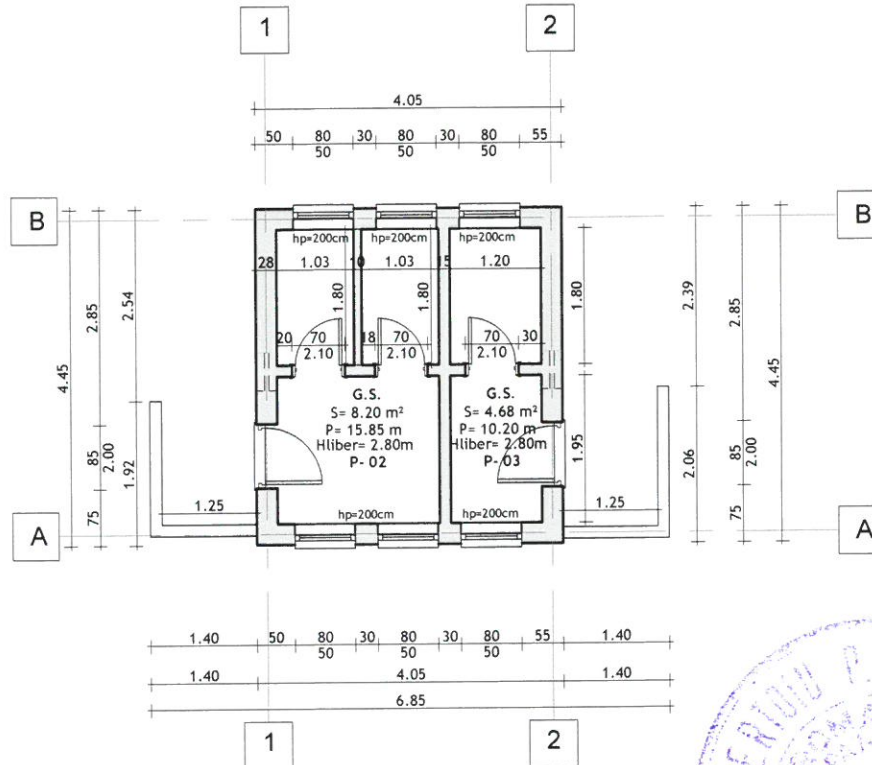

 PROIECT FINANȚAT DE UNIUNEA EUROPEANĂ EUROPEAN UNION FINANCED PROJECT		 GUVERNUL ROMÂNIEI GOVERNMENT OF ROMANIA		 COMPANIA NAȚIONALĂ DE CĂI FERATE "C.F.R." S.A. ROMANIAN RAILWAY NATIONAL COMPANY	
PROIECTANT/ DESIGNER: ASOCIEREA/ JOINT VENTURE:		 &  140/9877/2001 140/20534/2004		DENUMIRE PROIECT/ DENUMIRE LUCRARE: PROJECT TITLE/ WORKS TITLE:	
"MODERNIZAREA LINIEI CF BUCUREȘTI NORD-JILAVA-GIURGIU NORD - GIURGIU NORD FRONTIERĂ" Lot 2 - MODERNIZAREA INFRASTRUCTURII DE CALE FERATA DINTRE STATIILE CF BUCURESTI NORD - GIURGIU NORD - GIURGIU NORD FRONTIERA "MODERNIZATION OF THE RAILWAY BUCHAREST NORTH JILAVA - GIURGIU NORTH - GIURGIU NORTH BORDER" Lot 2 - MODERNIZATION OF THE RAILWAY INFRASTRUCTURE BUCHAREST NORTH - GIURGIU NORTH - GIURGIU NORTH BORDER		CONSTRUCȚII CIVILE CIVIL WORKS			
PROIECTANT/ DESIGNER:	NUME/NAME arh. Liviu Baicu	SEMNATURA/ SIGNATURE 	SPECIALITATE/ SPECIALITY	RELEVU - PLAN PARTER - WC PUBLIC - STAȚIA MIHAI BRAVU EXISTING - GROUND FLOOR - PUBLIC SANITARY GROUP - MIHAI BRAVU	
EXPERT CHEIE/ KEY EXPERT	ing. Mihaela Staiću		DENUMIRE PLAN/ DRAWING TITLE	COD PLAN/ CODIFICATION SYSTEM:	
MP/PM	ing. Marin Baicu		EXEMPLAR NR./ EXEMPLARY NO.	ET 207 Lot 2 16 Ah03 01 00	
DATA/DATE: 04.2018		SCARA/SCALE: 1:100			