
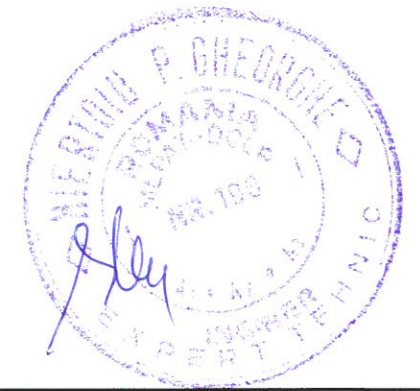


Clădire CED Vidra - Plan parter  
Electrodinamic Centralization Building Vidra - Ground Floor

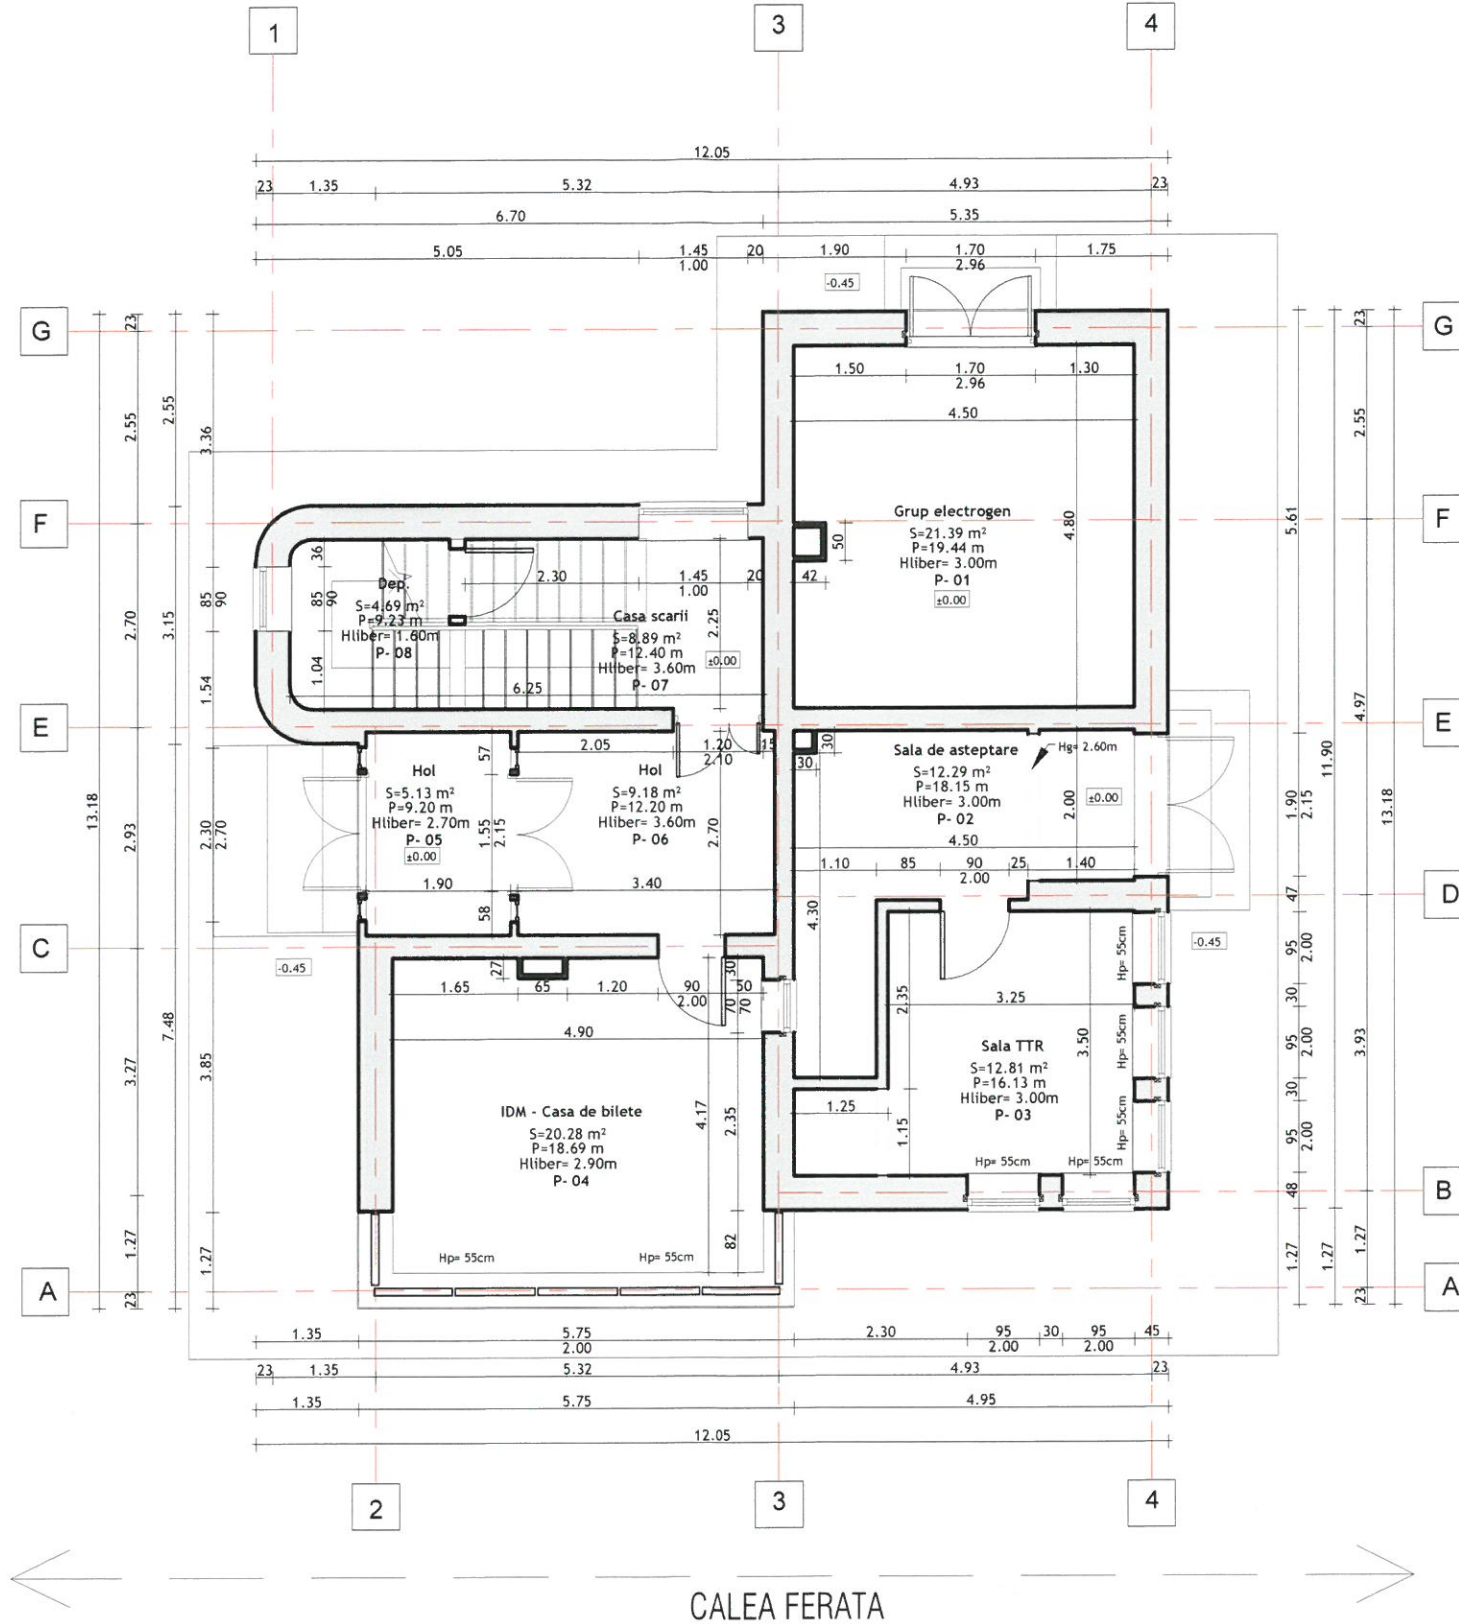

 <b>PROIECT FINANȚAT DE UNIUNEA EUROPEANĂ</b> EUROPEAN UNION FINANCED PROJECT		 <b>GUVERNUL ROMÂNIEI</b> GOVERNMENT OF ROMANIA		 Instrumente Structurale 2014-2020
<b>BENEFICIAR:</b> BENEFICIARY:		 <b>COMPANIA NAȚIONALĂ DE CĂI FERATE "C.F.R." S.A.</b> ROMANIAN RAILWAY NATIONAL COMPANY		
<b>PROIECTANT/DESIGNER:</b> ASOCIEREA/JOINT VENTURE:		 &  Ingenieria		<b>DENUMIRE PROIECT/ DENUMIRE LUCRARE:</b> PROJECT TITLE/WORKS TITLE:
140/9877/2001      140/20534/2004		"MODERNIZAREA LINIEI CF BUCUREȘTI NORD-JILAVA-GIURGIU NORD - GIURGIU NORD FRONTIERĂ" <b>Lot 2 - MODERNIZAREA INFRASTRUCTURII DE CALE FERATA DINTRE STATIILE CF BUCUREȘTI NORD - GIURGIU NORD - GIURGIU NORD FRONTIERA</b> "MODERNIZATION OF THE RAILWAY BUCHAREST NORTH JILAVA - GIURGIU NORTH - GIURGIU NORTH BORDER" <b>Lot 2 - MODERNIZATION OF THE RAILWAY INFRASTRUCTURE BUCHAREST NORTH - GIURGIU NORTH - GIURGIU NORTH BORDER</b>		
<b>PROIECTANT/DESIGNER:</b>	NUME/NAME arh. Liviu Baicu	SEMNATURA/SIGNATURE 	SPECIALITATE/SPECIALITY <b>CONSTRUCȚII CIVILE</b> CIVIL WORKS	
<b>EXPERT CHEIE/KEY EXPERT:</b>	ing. Mihaela Staicu		DENUMIRE PLAN/DRAWING TITLE <b>RELEVU PLAN PARTER - CLĂDIRE CED - STAȚIA VIDRA</b> EXISTING GROUND FLOOR - ELECTRODYNAMIC CENTRALIZATION BUILDING - VIDRA	
<b>MP/PM:</b>	ing. Marin Baicu		COD PLAN/CODIFICATION SYSTEM:	
<b>DATA/DATE:</b>	04.2018	<b>SCARA/SCALE:</b>	1:100	<b>EXEMPLAR NR./EXEMPLARY NO.:</b>
				<b>1</b>
<b>ET 207 Lot 2 12 Ah02 01 00</b>				