


Clădire CED Vidra - Plan etaj  
Electrodinamic Centralization Building Vidra - First Floor

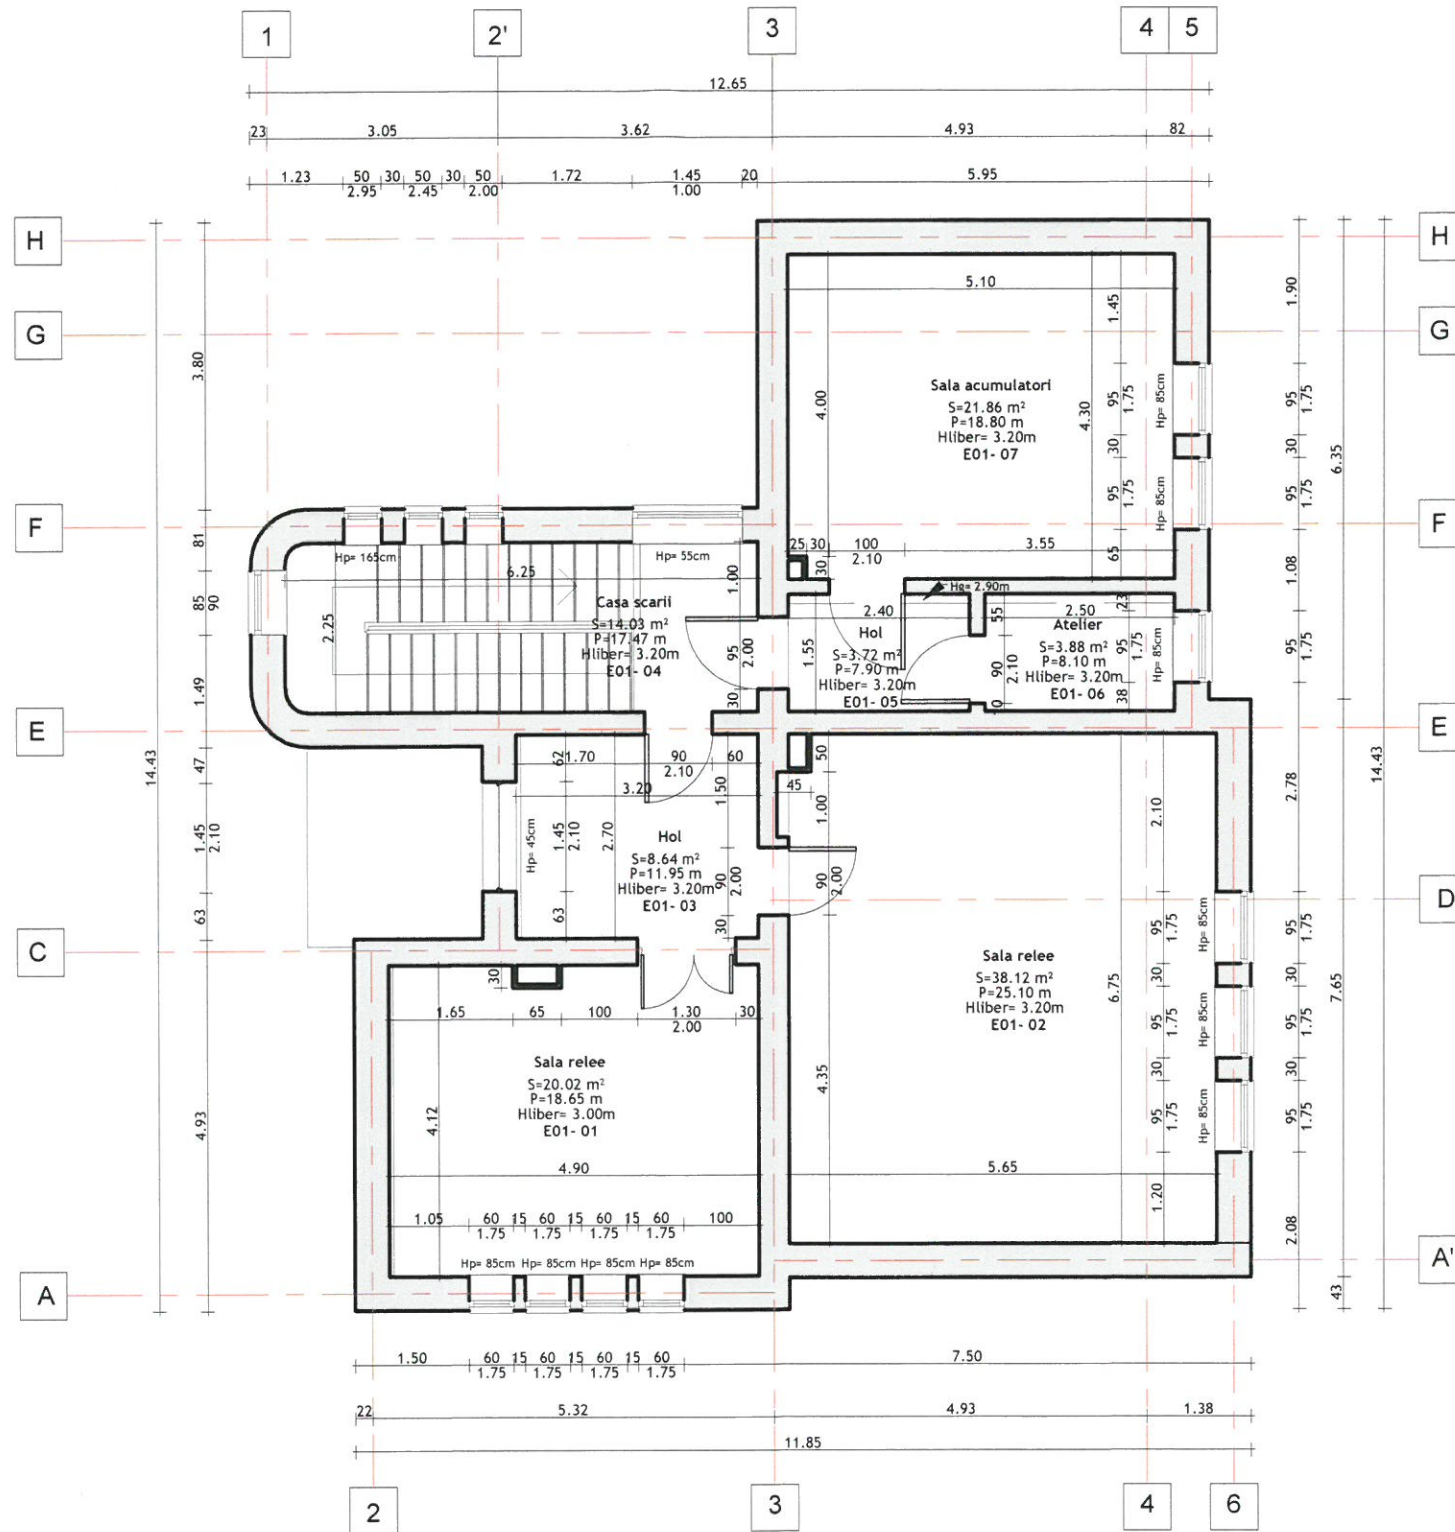

 <b>PROIECT FINANȚAT DE UNIUNEA EUROPEANĂ</b> EUROPEAN UNION FINANCED PROJECT		 <b>GUVERNUL ROMÂNIEI</b> GOVERNMENT OF ROMANIA		 <small>Instrumente Structurale 2014-2020</small>
BENEFICIAR/ BENEFICIARY: 		<b>COMPANIA NAȚIONALĂ DE CĂI FERATE "C.F.R." S.A.</b> ROMANIAN RAILWAY NATIONAL COMPANY		
PROIECTANT/ DESIGNER: ASOCIEREA/ JOINT VENTURE:		 &  Ingenieria		DENUMIRE PROIECT/ DENUMIRE LUCRARE: PROJECT TITLE/ WORKS TITLE:
J40/9877/2001		J40/20534/2004		"MODERNIZAREA LINIEI CF BUCUREȘTI NORD-JILAVA-GIURGIU NORD - GIURGIU NORD FRONTIERĂ" <b>Lot 2 - MODERNIZAREA INFRASTRUCTURII DE CALE FERATA DINTRE STATIILE CF BUCUREȘTI NORD - GIURGIU NORD - GIURGIU NORD FRONTIERA</b> "MODERNIZATION OF THE RAILWAY BUCHAREST NORTH JILAVA - GIURGIU NORTH - GIURGIU NORTH BORDER" <b>Lot 2 - MODERNIZATION OF THE RAILWAY INFRASTRUCTURE BUCHAREST NORTH - GIURGIU NORTH - GIURGIU NORTH BORDER</b>
PROIECTANT/ DESIGNER:		NUME/NAME arh. Liviu Baicu	SEMNATURA/ SIGNATURE 	SPECIALITATE/ SPECIALITY <b>CONSTRUCȚII CIVILE</b> CIVIL WORKS
EXPERT CHEIE/ KEY EXPERT:		ing. Mihaela Staicu		DENUMIRE PLAN/ DRAWING TITLE: <b>RELEVU PLAN ETAJ - CLĂDIRE CED - STAȚIA VIDRA</b> EXISTING FIRST FLOOR - ELECTRODYNAMIC CENTRALIZATION BUILDING - VIDRA
MP/PM:		ing. Marin Baicu		COD PLAN/ CODIFICATION SYSTEM:
DATA/DATE: 04.2018		SCARA/SCALE: 1:100		EXEMPLAR NR./ EXEMPLARY NO.: 1
<b>ET 207 Lot 2 12 Ah02 02 00</b>				