


Clădire CED Vidra - Plan învelitoare
Electrodynamic Centralization Building Vidra - Roof Floor

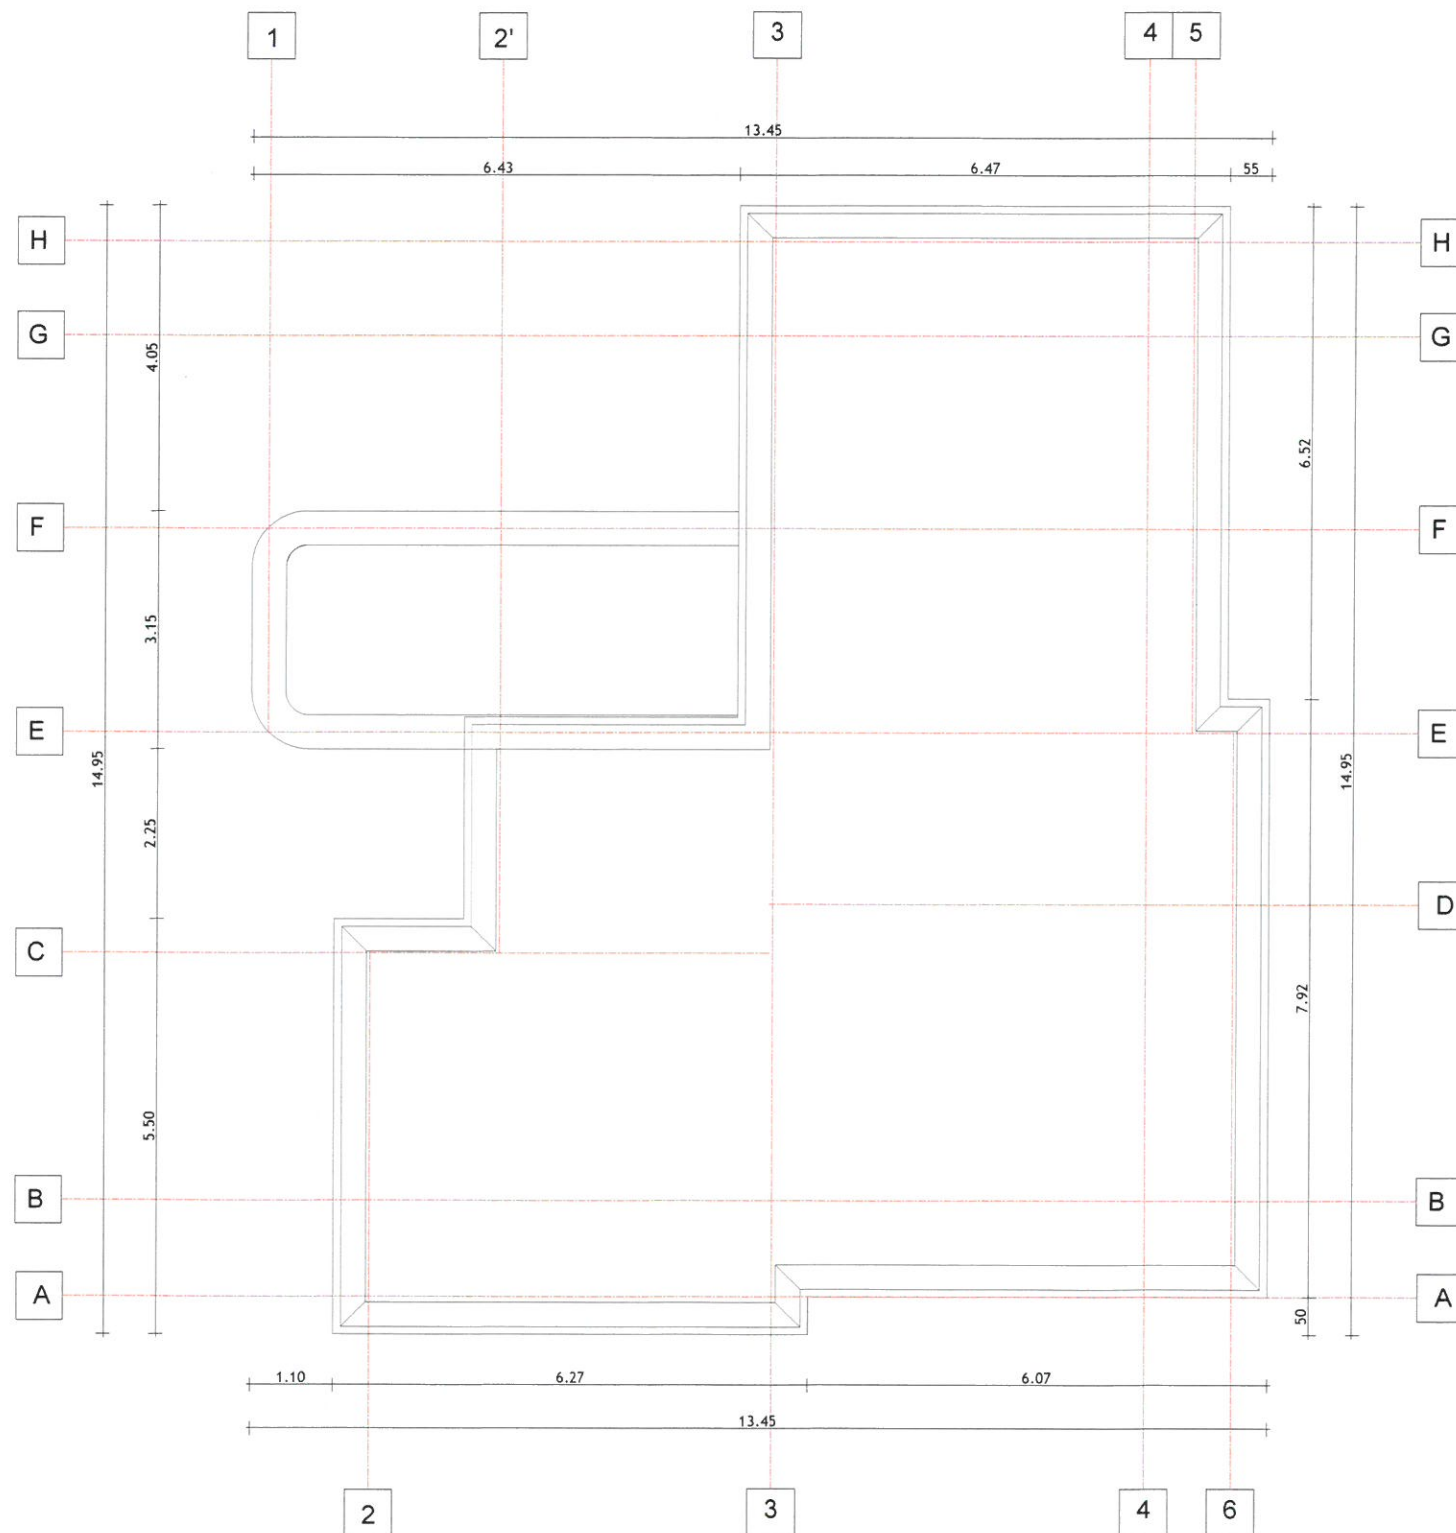

 PROIECT FINANȚAT DE UNIUNEA EUROPEANĂ EUROPEAN UNION FINANCED PROJECT		 GUVERNUL ROMÂNIEI GOVERNMENT OF ROMANIA		 <small>Instrumente Structurale 2014-2020</small>
BENEFICIAR BENEFICIARY:		 COMPANIA NAȚIONALĂ DE CĂI FERATE "C.F.R." S.A. ROMANIAN RAILWAY NATIONAL COMPANY		
PROIECTANT/DESIGNER: ASOCIEREA/Joint VENTURE:		 &  <small>Ingenieria</small> J40/9877/2001 J40/20534/2004		DENUMIRE PROIECT/DENUMIRE LUCRARE: PROJECT TITLE/WORKS TITLE:
		"MODERNIZAREA LINIEI CF BUCUREȘTI NORD-JILAVA-GIURGIU NORD - GIURGIU NORD FRONTIERĂ" Lot 2 - MODERNIZAREA INFRASTRUCTURII DE CALE FERATA DINTRE STATIILE CF BUCUREȘTI NORD - GIURGIU NORD - GIURGIU NORD FRONTIERA "MODERNIZATION OF THE RAILWAY BUCHAREST NORTH JILAVA - GIURGIU NORTH - GIURGIU NORTH BORDER" Lot 2 - MODERNIZATION OF THE RAILWAY INFRASTRUCTURE BUCHAREST NORTH - GIURGIU NORTH - GIURGIU NORTH BORDER		
PROIECTANT/DESIGNER:		NUME/NAME: arh. Liviu Baicu	SEMNATURA/SIGNATURE: 	SPECIALITATE/SPECIALITY: CONSTRUCȚII CIVILE CIVIL WORKS
EXPERT CHEIE/KEY EXPERT:		ing. Mihaela Staicu		DENUMIRE PLAN/DRAWING TITLE: RELEVU PLAN ÎNVELITOARE - CLĂDIRE CED - STAȚIA VIDRA EXISTING ROOF FLOOR - ELECTRODYNAMIC CENTRALIZATION BUILDING - VIDRA
MP/PM:		ing. Marin Baicu		COD PLAN/CODIFICATION SYSTEM: ET 207 Lot 2 12 Ah02 03 00
DATA/DATE: 04.2018		SCARA/SCALE: 1:100	EXEMPLAR NR./EXEMPLARY NO.: 1	