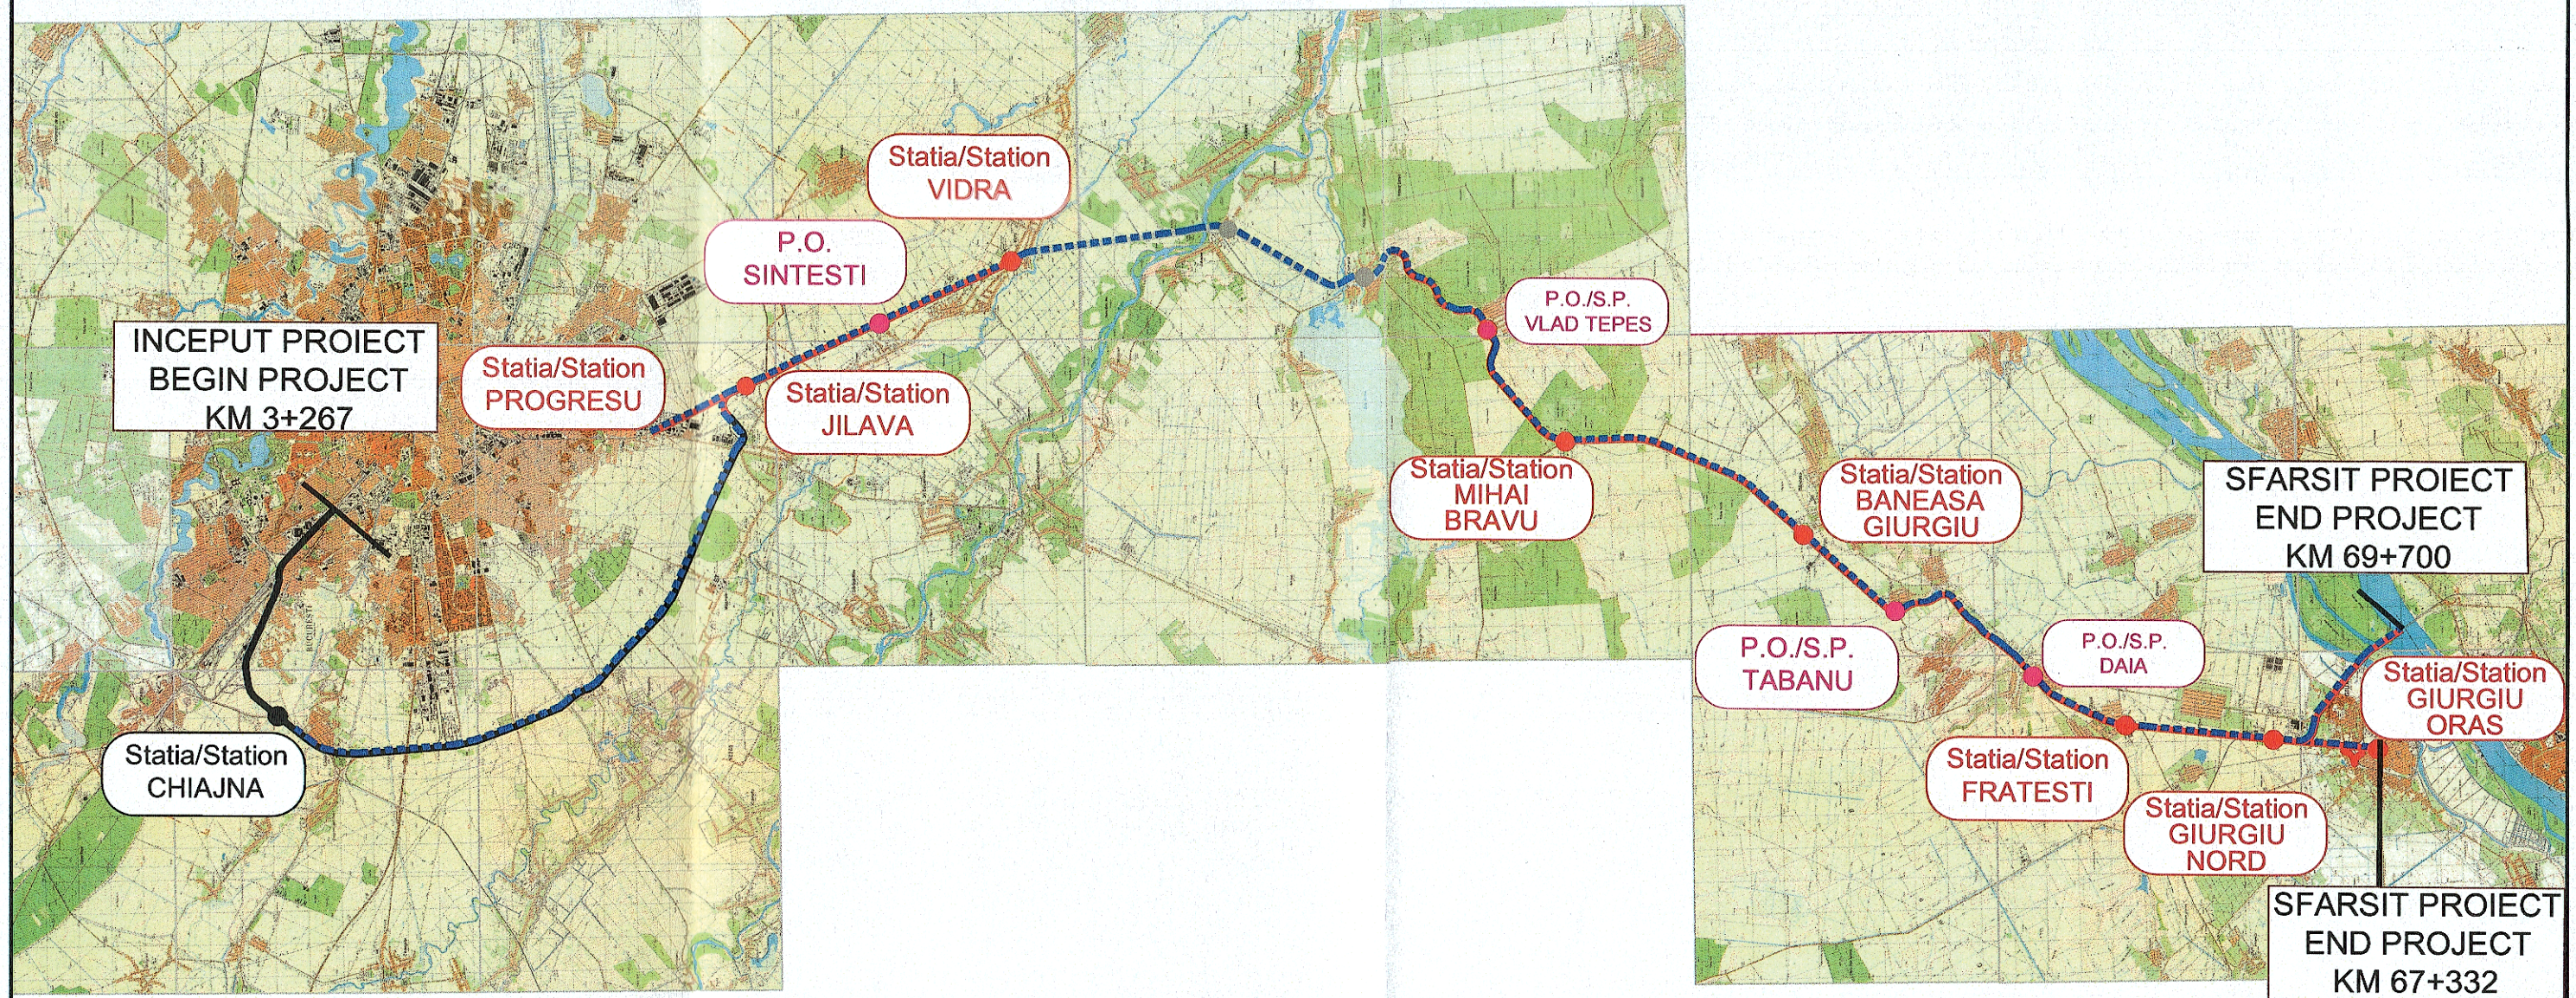

LEGENDA

Linie c.f. modernizata

Linie c.f. electrificata

Linie c.f. in executie conform proiect: LOT 1: „REDESCHIDEREA CIRCULAȚIEI FEROVIARE PE POD PESTE RÂUL ARGEȘ, ÎNTRE VIDRA ȘI COMANA”

PROIECT FINANȚAT DE UNIUNEA EUROPEANĂ
EUROPEAN UNION FINANCED PROJECT

UNIUNEA EUROPEANĂ

GUVERNUL ROMÂNIEI
GOVERNMENT OF ROMANIA

Instrumente Structurale 2014-2020

BENEFICIAR / BENEFICIARY: **COMPANIA NAȚIONALĂ DE CĂI FERATE "C.F.R." S.A.**
ROMANIAN RAILWAY NATIONAL COMPANY

PROIECTANT/ DESIGNER:
ASOCIEREA/ JOINT VENTURE: **BAICONS Impex SRL J40/9877/2001** & **INGENIERIA ESPECIALIZADA OBRA CIVIL E INDUSTRIAL SA J40/20534/2004**

DENUMIRE PROIECT/ DENUMIRE LUCRARE: PROJECT TITLE/ WORKS TITLE:
MODERNIZAREA INFRASTRUCTURII DE CALE FERATĂ DINTRE STAȚIILE CF BUCUREȘTI NORD - JILAVA - GIURGIU NORD - GIURGIU NORD FRONTIERĂ
MODERNIZATION OF THE RAILWAY INFRASTRUCTURE BUCHAREST NORTH - JILAVA - GIURGIU NORTH - GIURGIU NORTH BORDER

	NUME/NAME	SEMNATURA/ SIGNATURE
PROIECTANT/ DESIGNER	ing. Mariana POPESCU	
EXPERT CHEIE/ KEY EXPERT	dr.ing. Laurentiu MARCULESCU	
MP/PM	ing. Marin BAICU	

SPECIALITATE/ SPECIALITY: INFRASTRUCTURA SI SUPRASTRUCTURA CF / INFRASTRUCTURE AND SUPRASTRUCTURE RAILWAY

DENUMIRE PLAN/ DRAWING TITLE: **PLAN DE INCADRARE IN ZONA / GENERAL LAYOUT**

DATA/DATE: **06.2023**

SCARA/SCALE: **1:200000**

EXEMPLAR NR./ EXEMPLARY NO.: 1

COD PLAN/ CODIFICATION SYSTEM:

SF	207	002	00	Ts00	00	04