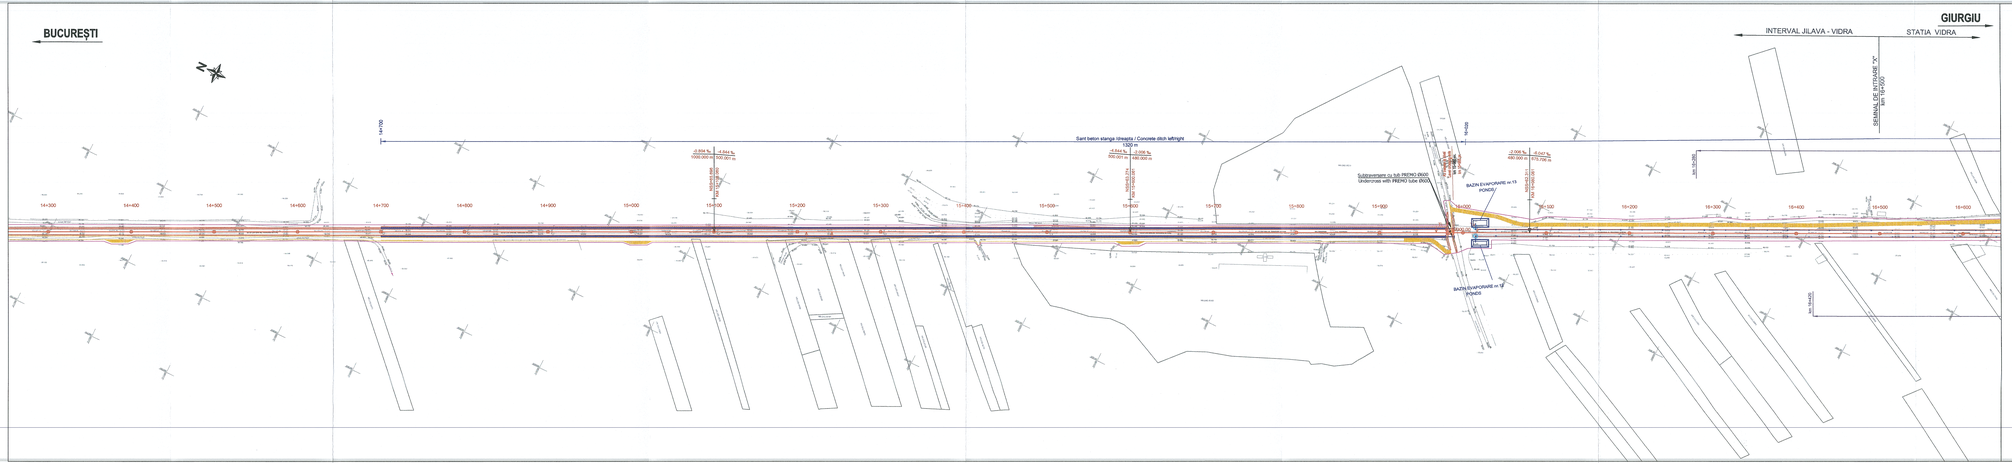

PROIECT FINANȚAT DE UNIUNEA EUROPEANĂ
EUROPEAN UNION FINANCED PROJECT

GUVERNUL ROMÂNIEI
GOVERNMENT OF ROMANIA

BENEFICIAR / BENEFICIARY: COMPANIA NAȚIONALĂ DE CĂI FERATE "C.F.R." S.A.
ROMANIAN RAILWAY NATIONAL COMPANY

PROIECTANTU DESIGNER / JOINT VENTURE: INGENIERIA CONTRUCCION Y DISEÑO, S.A. (SUCURSALA ROMÂNIA)

DENUMIREA PROIECTULUI / PROJECT TITLE: MODERNIZAREA INFRASTRUCTURII DE CALE FERATĂ DINTRE STATIILE BUCUREȘTI NORD – JILAVA – GIURGIU NORD - GIURGIU NORD FRONTIERĂ
MODERNIZATION OF THE RAILWAY INFRASTRUCTURE BUCHAREST NORTH – JILAVA – GIURGIU NORTH - GIURGIU NORTH BORDER

	NUME/NAME	SEMNĂTURA/ SIGNATURE
PROIECTANT / DESIGNED BY	ing. Mariana	
ȘEF PROIECT / PROJECT MANAGER	ing. Gabriela MANOLESCU	
RESPONSABIL DE VERIFICARE / CHECKED BY	ing. Mariana	
DATA/DATE:	06.2023	
SCARA/SCALE:	1:2000	

SPECIALITATEA / SPECIALITY: INFRASTRUCTURA ȘI SUPRASTRUCTURA CF
INFRASTRUCTURE AND SUPRASTRUCTURE RAILWAY

DENUMIREA PLANȘEI / DRAWING TITLE: PLAN DE SITUAȚIE - Km 14+300 - km 16+500
SITE PLAN - Km 14+300 - km 16+500
Scenariul 1a / Scenario 1a
Linia 103 / Line 103

CĂI FERATE / RAILWAY LINES: CONDUCERE SPRE / LEFT TO: DREPTA / RIGHT

NR. PLANȘĂ / DRAWING NO.: SF | 207 | 002 | 11 | TS01 17 | 04