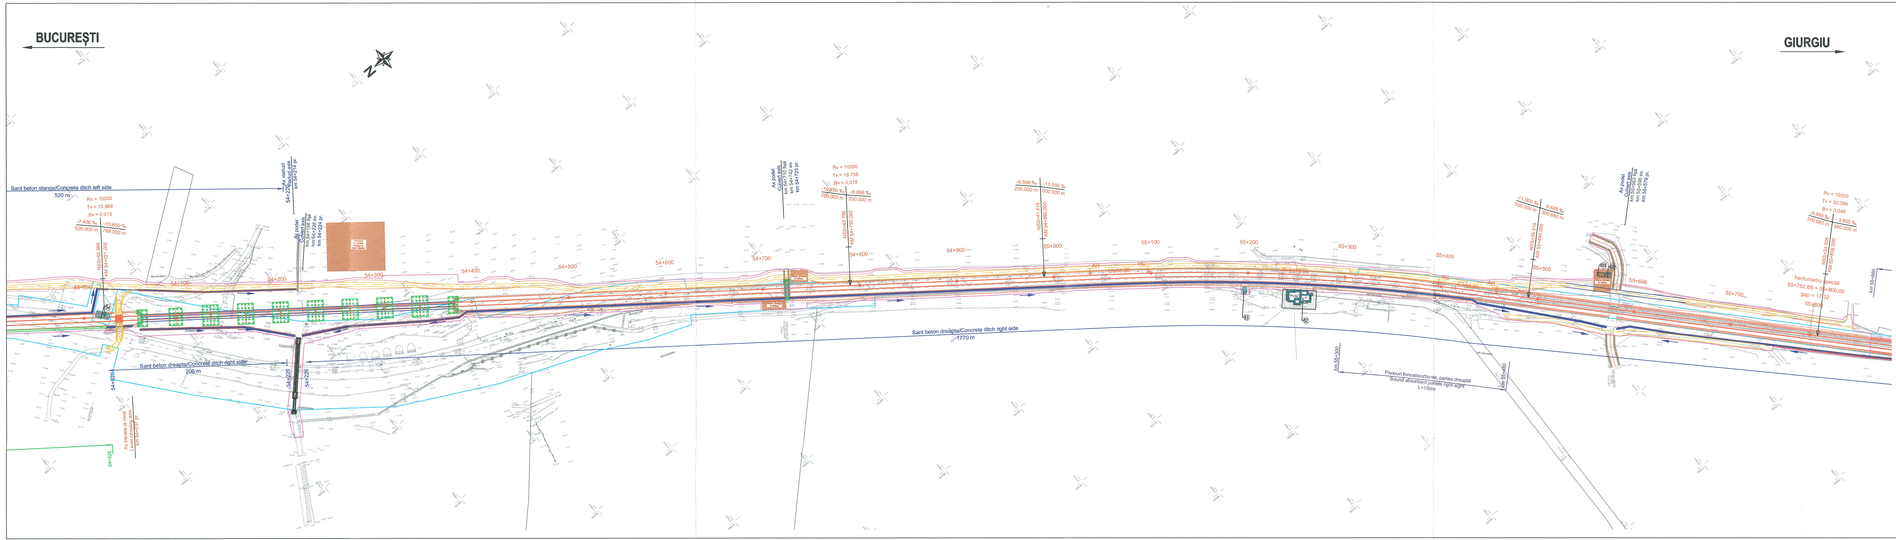

PROIECT FINANȚAT DE UNIUNEA EUROPEANĂ
EUROPEAN UNION FINANCED PROJECT

GUVERNUL ROMÂNIEI
GOVERNMENT OF ROMANIA

BENEFICIAR/ BENEFICIARY: COMPANIA NAȚIONALĂ DE CĂI FERATE "C.F.R." S.A.
ROMANIAN RAILWAY NATIONAL COMPANY

PROIECTANT/ DESIGNER/ ASOCIEREA/ JOINT VENTURE: SWCONS Impex SRL J40/9077/1991 & acciona INGENIERIA CONSTRUCCION OBRA CIVIL E INDUSTRIAL SA J40/2553/A/1994

DENUMIRE PROIECT/ DENUMIRE LUCRARE: PROJECT TITLE/ WORKS TITLE:
MODERNIZAREA INFRASTRUCTURII DE CALE FERATĂ DINTRE STATIILE CF BUCUREȘTI NORD – JILAVA - GIURGIU NORD - GIURGIU NORD FRONTIERĂ
MODERNIZATION OF THE RAILWAY INFRASTRUCTURE BUCHAREST NORTH - JILAVA - GIURGIU NORTH - GIURGIU NORTH BORDER

	NUME/NAME	SEMNĂTURA/ SIGNATURE
PROIECTANT/ DESIGNER	ing. Mariana DUMITRESCU	
EXPERT CHEIE/ KEY EXPERT	dr.ing. Laurentiu MARGULESCU	
AVIZAT/	ing. Marin BIACSU	

SPECIALITATEA/ SPECIALITY: INFRASTRUCTURA SI SUPRASTRUCTURA CF
INFRASTRUCTURE AND SUPRASTRUCTURE RAILWAY

DENUMIRE PLAN/ DRAWING TITLE: PLAN DE SITUAȚIE - Km 54+000 - km 55+800
SITE PLAN - Km 54+000 - km 55+800
Scenariul 1a/Scenario 1a
Linia 103 / Line 103

DATA/DATE: 06.2023
SCARA/SCALE: 1:2000
FOAIE NR./ SHEET NO.: 1
COD PLAN/ CODIFICATION SYSTEM: SF | 207 | 002 | 19 | TS01 | 30 | 04