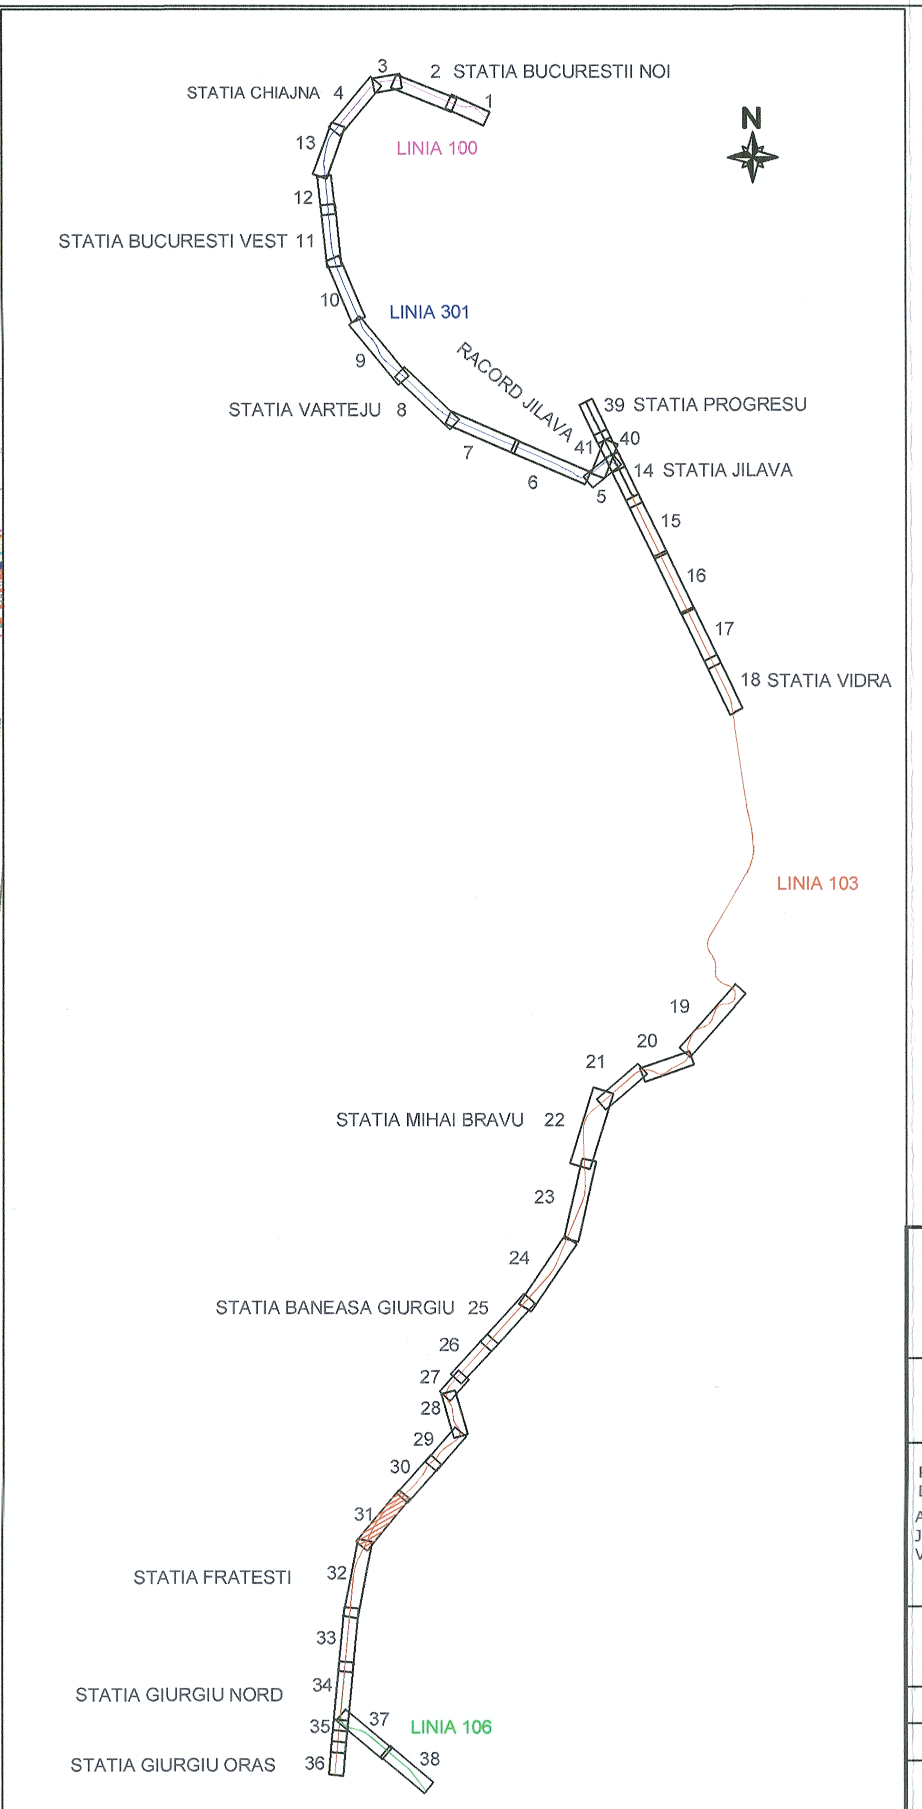

LEGENDA / LEGEND

- Podet proiectat / Designed culvert
- Sant/Dren proiectat / Designed concrete ditch/drainage
- Coridor expropriere / Expropriation coridor
- Zona CFR existenta / Existing CFR area
- Limita existenta UAT / Existing UAT limit
- Separator de hidrocarburi / Hydrocarbons separator

PROIECT FINANŢAT DE UNIUNEA EUROPEANĂ / EUROPEAN UNION FINANCED PROJECT

UNIUNEA EUROPEANĂ

GUVERNUL ROMÂNIEI / GOVERNMENT OF ROMANIA

Instrumente Structurale 2014-2020

BENEFICIAR / BENEFICIARY: COMPANIA NAȚIONALĂ DE CĂI FERATE "C.F.R." S.A. / ROMANIAN RAILWAY NATIONAL COMPANY

PROIECTANT/ DESIGNER: ASOCIEREA/ JOINT VENTURE: BAICONS Impex SRL J40/9877/2001 & acciona Ingeniería — INGENIERIA ESPECIALIZADA OBRA CIVIL E INDUSTRIAL SA J40/20534/2004

DENUMIRE PROIECT/ DENUMIRE LUCRARE: / PROJECT TITLE/ WORKS TITLE:
MODERNIZAREA INFRASTRUCTURII DE CALE FERATĂ DINTRE STAȚIILE CF BUCUREȘTI NORD - JILAVA - GIURGIU NORD - GIURGIU NORD FRONTIERĂ
MODERNIZATION OF THE RAILWAY INFRASTRUCTURE BUCHAREST NORTH - JILAVA - GIURGIU NORTH - GIURGIU NORTH BORDER

	NUME/NAME	SEMNATURA/ SIGNATURE
PROIECTANT/ DESIGNER	ing. Mariana POPESCU	
EXPERT CHEIE/ KEY EXPERT	dr.ing. Laurentiu MARCULESCU	
MP/PM	ing. Marin BAICU	

SPECIALITATE/ SPECIALITY: INFRASTRUCTURA SI SUPRASTRUCTURA CF / INFRASTRUCTURE AND SUPRASTRUCTURE RAILWAY

DENUMIRE PLAN/ DRAWING TITLE: **PLAN DE SITUATIE - Km 55+800 - km 58+200 / SITE PLAN - Km 55+800 - km 58+200 / Senariul 1a/Scenario 1a / Linia 103/Line 103**

DATA/DATE: 06.2023

SCARA/SCALE: 1:2000

EXEMPLAR NR./ EXEMPLARY NO. 1

COD PLAN/ CODIFICATION SYSTEM: SF 207 002 19 Ts01 31 04