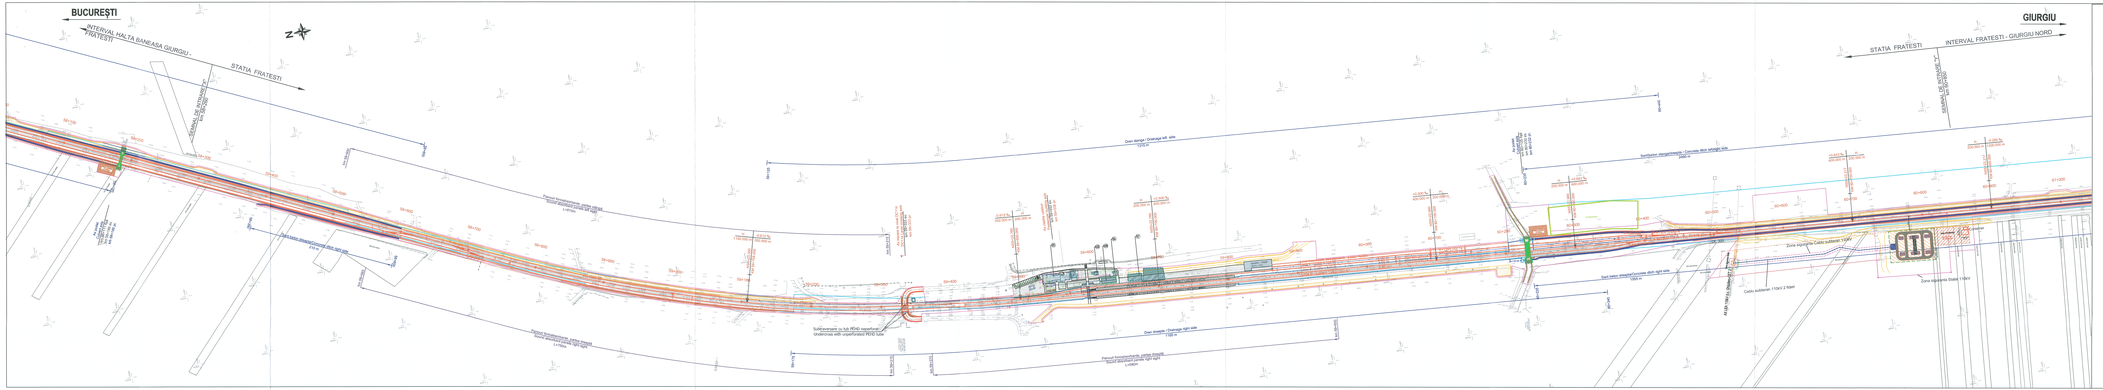

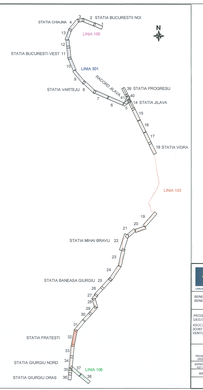

LEGENDĂ - CONSTRUCTII CIVILE

- Clădire ce nu suprimă intervenții / Building that do not support interventions
- Clădire propusă spre demolare / Building proposed to demolition
- Clădire eliminată / Bucket building
- Construcție nouă propusă / New proposed building
- Peron / Platform
- Refugiu / Passengers shelter
- Trecere la nivel / Railway crossing
- Pasarelă pietonală / Pedestrian Overpass
- Clădire căilori +C.E.D.U Train Station Building + E.D.C. Building
- Wc Public / Public Toilet
- Magazie lemne / Wood storage
- Container C.E / E.C.Container Building
- Antena GSM-R / GSM-R Antenna
- Copertine / Canopy
- Carosabil / Roadway
- Pietonal / Pedestrian
- Acces auto / Car access
- Acces călători / Passengers access
- Acces personal gară / Train station staff access
- Parcare persoane cu dizabilități / Parking for people with disabilities
- Arbori existenți / Existing trees
- Arbori propuși / Proposed trees
- Spațiu verde / Green area
- Spațiu deposibre / Drainge space

LEGENDA / LEGEND

- Profet proiectat / Designed curvet
- Sant/Zid proiectat / Designed concrete ditch/drainage
- Coridor expropriere / Expropriation corridor
- Zona CFR existentă / Existing CFR area
- Limita existentă UAT / Existing UAT limit
- Separator de hidroizolat / Hydroisolating separator

PROIECT FINANȚAT DE UNIUNEA EUROPEANĂ
EUROPEAN UNION FINANCED PROJECT

GUVERNUL ROMÂNIEI
GOVERNMENT OF ROMANIA

BENEFICIAR / BENEFICIARY: COMPANIA NAȚIONALĂ DE CĂI FERATE "C.F.R." S.A. ROMANIAN RAILWAY NATIONAL COMPANY

PROIECTANT / DESIGNER: MODERNIZAREA INFRASTRUCTURII DE CALE FERATĂ PARTEA ESTICĂ A CF BUCUREȘTI NORD - JILAVA - GIURGIU NORD - GIURGIU NORD-FRONTIERĂ

ASOCIEREA DINTRE / ASSOCIATION BETWEEN: INGENIERIA CIVILA SRL / ACCIONA INGENIERIA SOCIEDAD LIMITADA SUCURSAL EN ROMANIA

MODERNIZAREA CF FERATE / RAILWAY INFRASTRUCTURE MODERNIZATION: BUCUREȘTI NORD - JILAVA - GIURGIU NORD - GIURGIU NORD-FRONTIERĂ

PROIECT / PROJECT: Cg. Marius
DIRECTOR PROIECT / PROJECT DIRECTOR: Ing. Cristian Valentin
VERIFICATOR / CHECKER: Ing. Ana Maria Gabriela
DATA / DATE: 06.2023

DESENAT / DRAWN BY: Ing. Ana Maria Gabriela
VERIFICAT / CHECKED BY: Ing. Ana Maria Gabriela
SCARA / SCALE: 1:2000

INFRASTRUCTURA SI SUPRASTRUCTURA CF
INFRASTRUCTURE AND SUPRASTRUCTURE RAILWAY

PLAN DE SITUATIE / SITE PLAN - km 58+200 - km 60+850
SITE PLAN - Km 58+200 - km 60+850
Linia 103 / Line 103 - Linia 14
Linia 103 / Line 103

DATA / DATE: 06.2023
TEMPORAR / TEMPORARY:
CAD PLAN / CAD PLAN NR.:
SF 207 | 002 | 20 | TA01 | 32 | 04