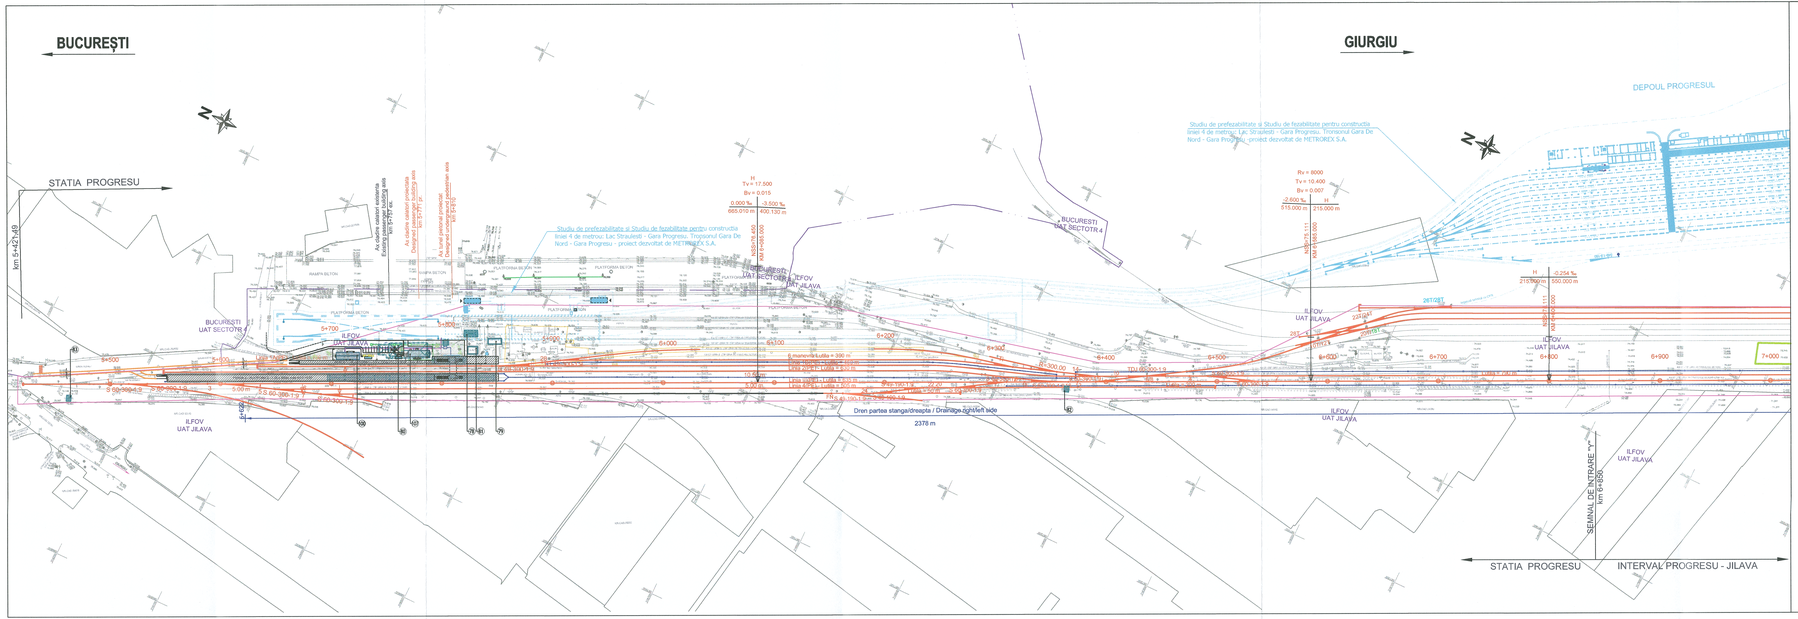

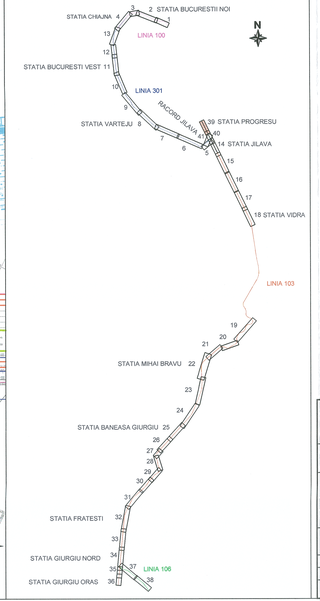

LEGENDĂ - CONSTRUCȚII CIVILE

- Clădire ce nu suportă intervenții / Building that do not support interventions
- Clădire propusă spre demolare / Building proposed to demolition
- Clădire studiată / Studied building
- Construcție nouă propusă / New proposed building
- Peron / Platform
- Refugiu / Passengers shelter
- Trecere la nivel / Railway crossing
- Rampă militară/ cheu / Military ramp/ embankment
- Rampă cu portal și macara /
- Pasaj pietonal subteran / Underground pedestrian passage
- Pasarelă pietonală / Pedestrian Overpass
- (78) W.C public / Public Toilet
- (79) Cladire Politie TF / TF Police building
- (80) Clădire călători / Train Station building
- (81) Cladire trafo / Trafo building
- Copertina / Canopy
- Carosabil / Roadway
- Pietonal / Pedestrian
- Acces auto / Car access
- Acces călători / Passengers access
- Acces personal gară / Train station staff access
- Parcare persoane cu dizabilități / Parking for people with disabilities
- Arbori existenți / Existing trees
- Arbori propuși / Proposed trees
- Spațiu verde / Green area
- Spațiu depozitare / Storage space
- (100) Container C.E / E.C Container
- (107) Clădire călători / Trainstation building
- (108) Copertină / Canopy

LEGENDA / LEGEND

- Podet proiectat / Designed culvert
- Sant/Dren proiectat / Designed concrete ditch/drainage
- Coridor expropriere / Expropriation corridor
- Zona CFR existenta / Existing CFR area
- Limita existenta UAT / Existing UAT limit

PROIECT FINANȚAT DE UNIUNEA EUROPEANĂ / EUROPEAN UNION FINANCED PROJECT

GUVERNUL ROMÂNIEI / GOVERNMENT OF ROMANIA

BENEFICIAR/ BENEFICIARY: COMPANIA NAȚIONALĂ DE CĂI FERATE "C.F.R." S.A. / ROMANIAN RAILWAY NATIONAL COMPANY

PROIECTANT/ DESIGNER; ASOCIEREA/ JOINT VENTURE: BACONI Impex SRL J40/8077/2005 & acciona Ingeniería — INGENIERIA ESPECIALIZADA OBRA CIVIL E INDUSTRIAL SA J40/2034/2004

DENUMIRE PROIECT/ DENUMIRE LUCRARE: PROJECT TITLE/ WORKS TITLE

MODERNIZAREA INFRASTRUCTURII DE CALE FERATĂ DINTRE STATIILE CF BUCUREȘTI NORD - JILAVA - GIURGIU NORD - GIURGIU NORD/FRONTIERĂ

MODERNIZATION OF THE RAILWAY INFRASTRUCTURE BUCHAREST NORTH - JILAVA - GIURGIU NORTH - GIURGIU NORTH BORDER

	NUME/NAME	SEMNĂTURA/ SIGNATURE
PROIECTANT/ DESIGNER	Ing. Mariana NORICESCU	
EXPERT CHEIE/ KEY EXPERT	Ec.ing. Laurentiu MARCULESCU	
HSI/PR	Ing. Marin BAICU	

SPECIALITATEA/ SPECIALITY: INFRASTRUCTURA SI SUPRASTRUCTURA CF / INFRASTRUCTURE AND SUPRASTRUCTURE RAILWAY

DATA/DATE: 06.2023

SCARA/ SCALE: 1:2000

DENUMIRE PLAN/ DRAWING TITLE: **PLAN DE SITUAȚIE - Km 5+420 - km 6+850 / SITE PLAN - Km 5+420 - km 6+850**
Scenariul 1a/Scenario 1a
Linia 103 / Line 103

EXEMPLAR NR./ EXEMPLAR NO.: 1

COD PLAN/ CODIFICATION SYSTEM: SF | 207 | 002 | 26 | TS01 | 39 | 04